


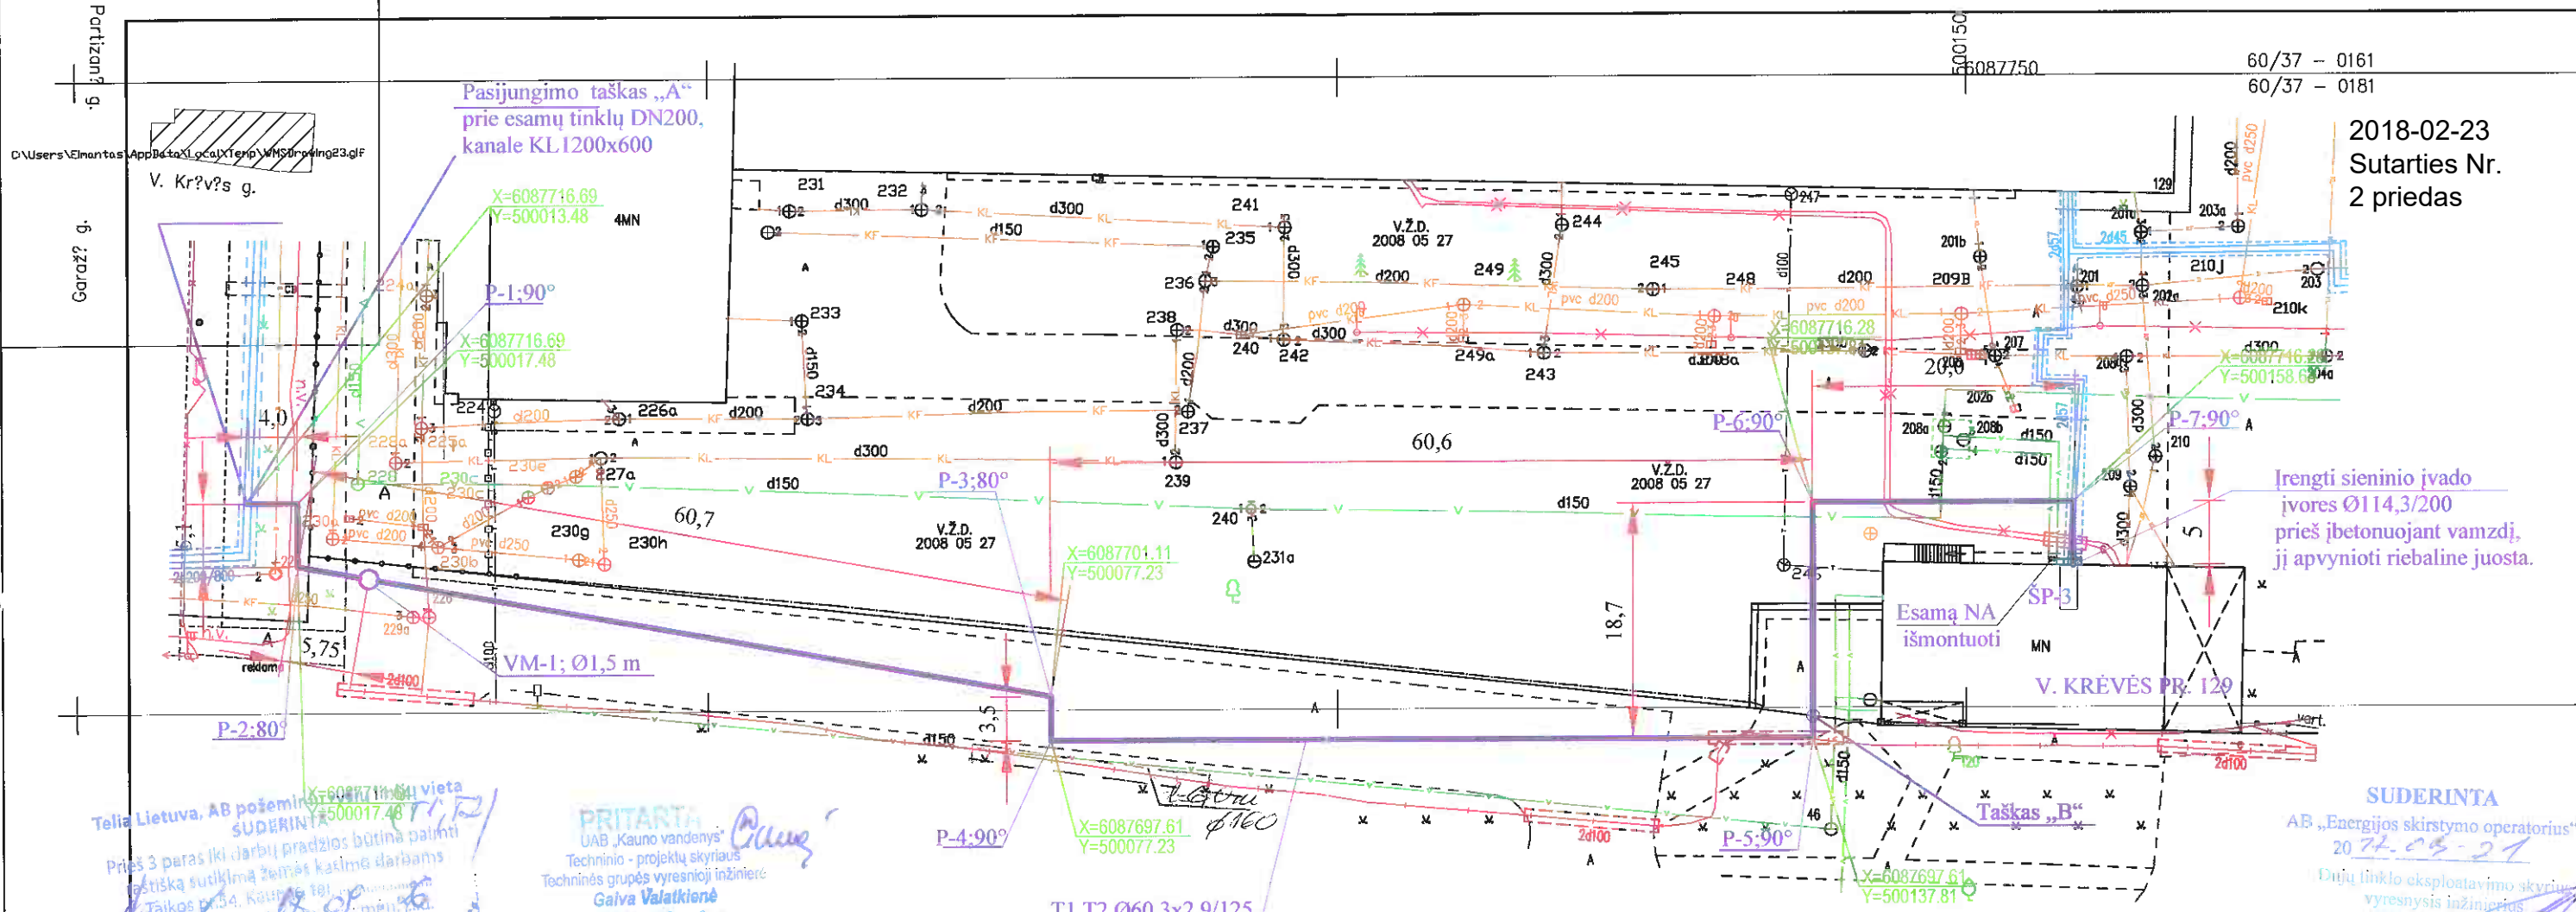

2018-02-23  
Sutarties Nr.  
2 priedas

Irengti sieninio įvado  
įvoro Ø114,3/200  
prieš įbetonuojant vamzdį,  
jį apvynioti riebaline juosta.

SUDERINTA  
AB „Energijos skirstymo operatorius“  
20 17-09-21  
Dujų tinklo eksploatavimo skyriaus  
vyresnysis inžinierius  
Elmantas Štadeikis

Telia Lietuva, AB požiūriu  
SUDERINTA  
Prieš 3 paras iki darbų pradžios būtina pateikti  
teistiską sutikimą žemės kasimo darbam  
Taikos pr. 34, Kaunas, tel. (8 37) 305 650  

PRITARTA  
UAB „Kauno vandenys“  
Techninio - projektų skyriaus  
Techninės grupės vyresnioji inžinierė  
Gaiva Valatkienė  
2017-09-21

Elektros tinklo eksploatavimo  
skyriaus vyresnysis inžinierius  
Paulius Breviūnas  
PRITARTA  
AB Energijos skirstymo operatorius  
2017-09-21

# SUTARTINIAI PAŽYMĖJIMAI:

T1, T2 — PROJEKTUOJAMI ŠILUMOS  
TIEKIMOTINKLAI (120°-60°)


| Charakteristikos pavadinimas                    | Mato vnt. | Kiekis (skersmuo, tipas) |
|-------------------------------------------------|-----------|--------------------------|
| 1. Projektuojamo tinklo ilgis Ø60,3/125         | m         | 177,6                    |
| 2. Vamzdžių diametras                           | mm        | 2 Ø60,3x2,9/125          |
| 3. Darbinis slėgis                              | bar       | 16                       |
| 4. Skaičiuotina temperatūra                     | °C        | T1=120, T2=60            |
| 5. Paklojimo būdas                              |           | nekanalinis              |
| 6. Šilumos šaltinis-Kauno miesto izoliuota CŠTS |           |                          |

- PASTABA:**
- ŠILUMOS TIEKIMO TINKLAI ĮPASTATĄ, ADRESU V. KRĖVĖS PR. 129(ŠP-3), KAUNAS- KLOJAMI NUO PASIJUNGIMO TAŠKO „A“ IKI TAŠKO „B“ NUOSAVYBĖ: LIETUVOS RESPUBLIKA. NUO TAŠKO „B“ IKI ŠILUMOS PUNKTO V. KRĖVĖS PR. 129(ŠP-3) - NUOMOS SUTARTIS UAB „CETARIUM“.
  - KIETAS DANGAS UŽDENGTI MEDINIAIS SKYDAIS ARBA G/B PLOKŠTĖMIS ANT SMĖLIO PAGRINDO. DARBO VYKDYMO METU NEUŽTERŠTI GATVĖS PURVU, UŽTERŠUS IŠVALYTI.
  - MONTAVIMO PERTRAUKŲ METU ANT VAMZDYNO GALŲ TURI BŪTI PRIVIRINAMOS LAIKINOS AKLĖS, KAD Į VAMZDYNĄ NEPATEKTŲ ŠIUKŠLĖS IR SMULKŲS GYVŪNAI.
  - PRIVERSTINIAM AR PLANINIAM VANDENS IŠLEIDIMUI IŠ ŠILUMOS TIEKIMO TINKLŲ NUMATYTI DRENAŽINIAI VENTILIAI VAMZDŽIŲ MAZGE VAMZDŽIŲ KAMEROJE IT-4A-1.


Pastabos:  
Topografinio plano plotas – 1.11 ha  
Horizontali? laiptas – 0,5m  
Užsakovas: AB "Kauno energija"  
Direktorius: Gintaras Kukučionis  
Vykdytojas: UAB "Projekt? vystymo grup?", Laisv?s al. 89-3, Kaunas, LT-44297, Tel./Fax.: 837200008, mob.: 863063194

|                              |                                         |                                           |
|------------------------------|-----------------------------------------|-------------------------------------------|
| OBJEKTAS                     | Nr. 170620pvg1_t                        | Adresas: V. Krėvės pr. 129, Kauno m. sav. |
| COORDINACI? SISTEMA: LKS-94  | AUKŠČI? SISTEMA: LAS07                  |                                           |
| INŽINIERIUS<br>GEODEZININKAS | Kvalifikacijos pažym?jimo Nr. 1GKV-1371 |                                           |
|                              | VARDAS IR PAVARD?                       | PARAŠAS                                   |
|                              | EIMANTAS SVEIKAUSKAS                    | 2017-06-26                                |
|                              | DATA                                    | A.V.                                      |

|                   |                                               |   |
|-------------------|-----------------------------------------------|---|
| 0                 | 2017-09                                       | STATYBOS LEIDIMUI   |
| LAIDA             | IŠLEIDIMO DATA                                | LAIDOS STATUSAS IR IŠLEIDIMO PRIEŽASTIS (JEI TAIKOMA).                                                                          |
| KVAL.<br>DOK. NR. | AB „KAUNO ENERGIJA“                           | STATINIO PROJEKTO PAVADINIMAS<br>ŠILUMOS TIEKIMO TINKLAI Į PASTATĄ, ADRESU<br>V. KRĖVĖS PR. 129 (ŠP-3), KAUNAS. REKONSTRAVIMAS. |
| 25661             | SPDV                                          | STATINIO NR. IR PAVADINIMAS<br>ŠILUMOS TIEKIMO TINKLAI                                                                          |
|                   | PARAŠAS                                       | DOKUMENTO PAVADINIMAS<br>ŠILUMOS TIEKIMO TINKLŲ PLANAS M 1:500                                                                  |
| LT                | STATYTOJAS / UŽSAKOVAS<br>AB „KAUNO ENERGIJA“ | DOKUMENTO ŽYMUO<br>ŠT-17-34-TDP-B-1                                                                                             |
|                   |                                               | Lapas<br>1   |
|                   |                                               | Lapų<br>1   |

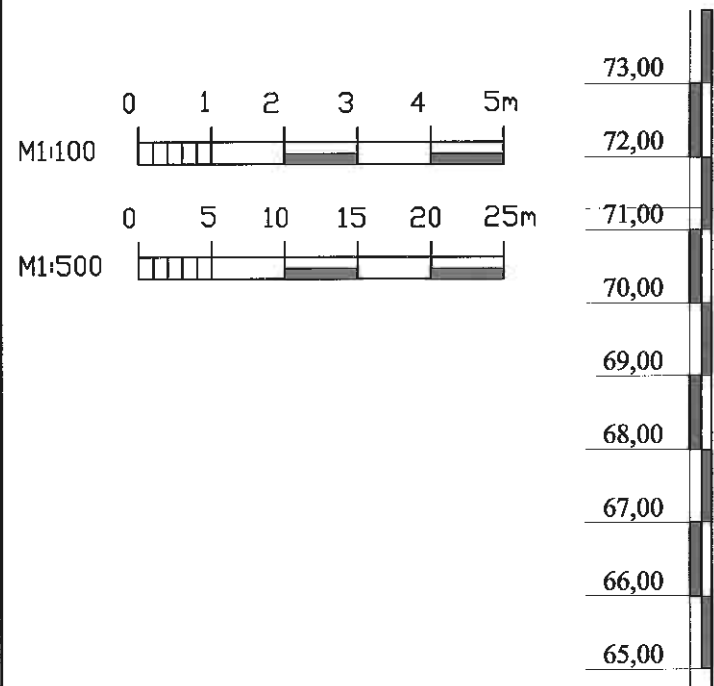


|                                                            |
|------------------------------------------------------------|
| PROJEKTUOJAMO ŽEMĖS<br>PAVIRŠIAUS ALT.                     |
| BEKANALINIO VAMZDŽIO IZOLIACIJOS-<br>VIRŠAUS ALTITUDĖS     |
| BEKANALINIO VAMZDŽIO IZOLIACIJOS-<br>APAČIOS ALTITUDĖS     |
| ĮGILINIMAS IKI BEKANALINIO<br>VAMZDŽIO IZOLIACIJOS APAČIOS |
| NUOLYDIS                                                   |
| ILGIS (M)                                                  |
| ATSTUMAS (M)                                               |
| VAMZDŽIO DIAMETRAS                                         |
| TRASOS PLANAS                                              |

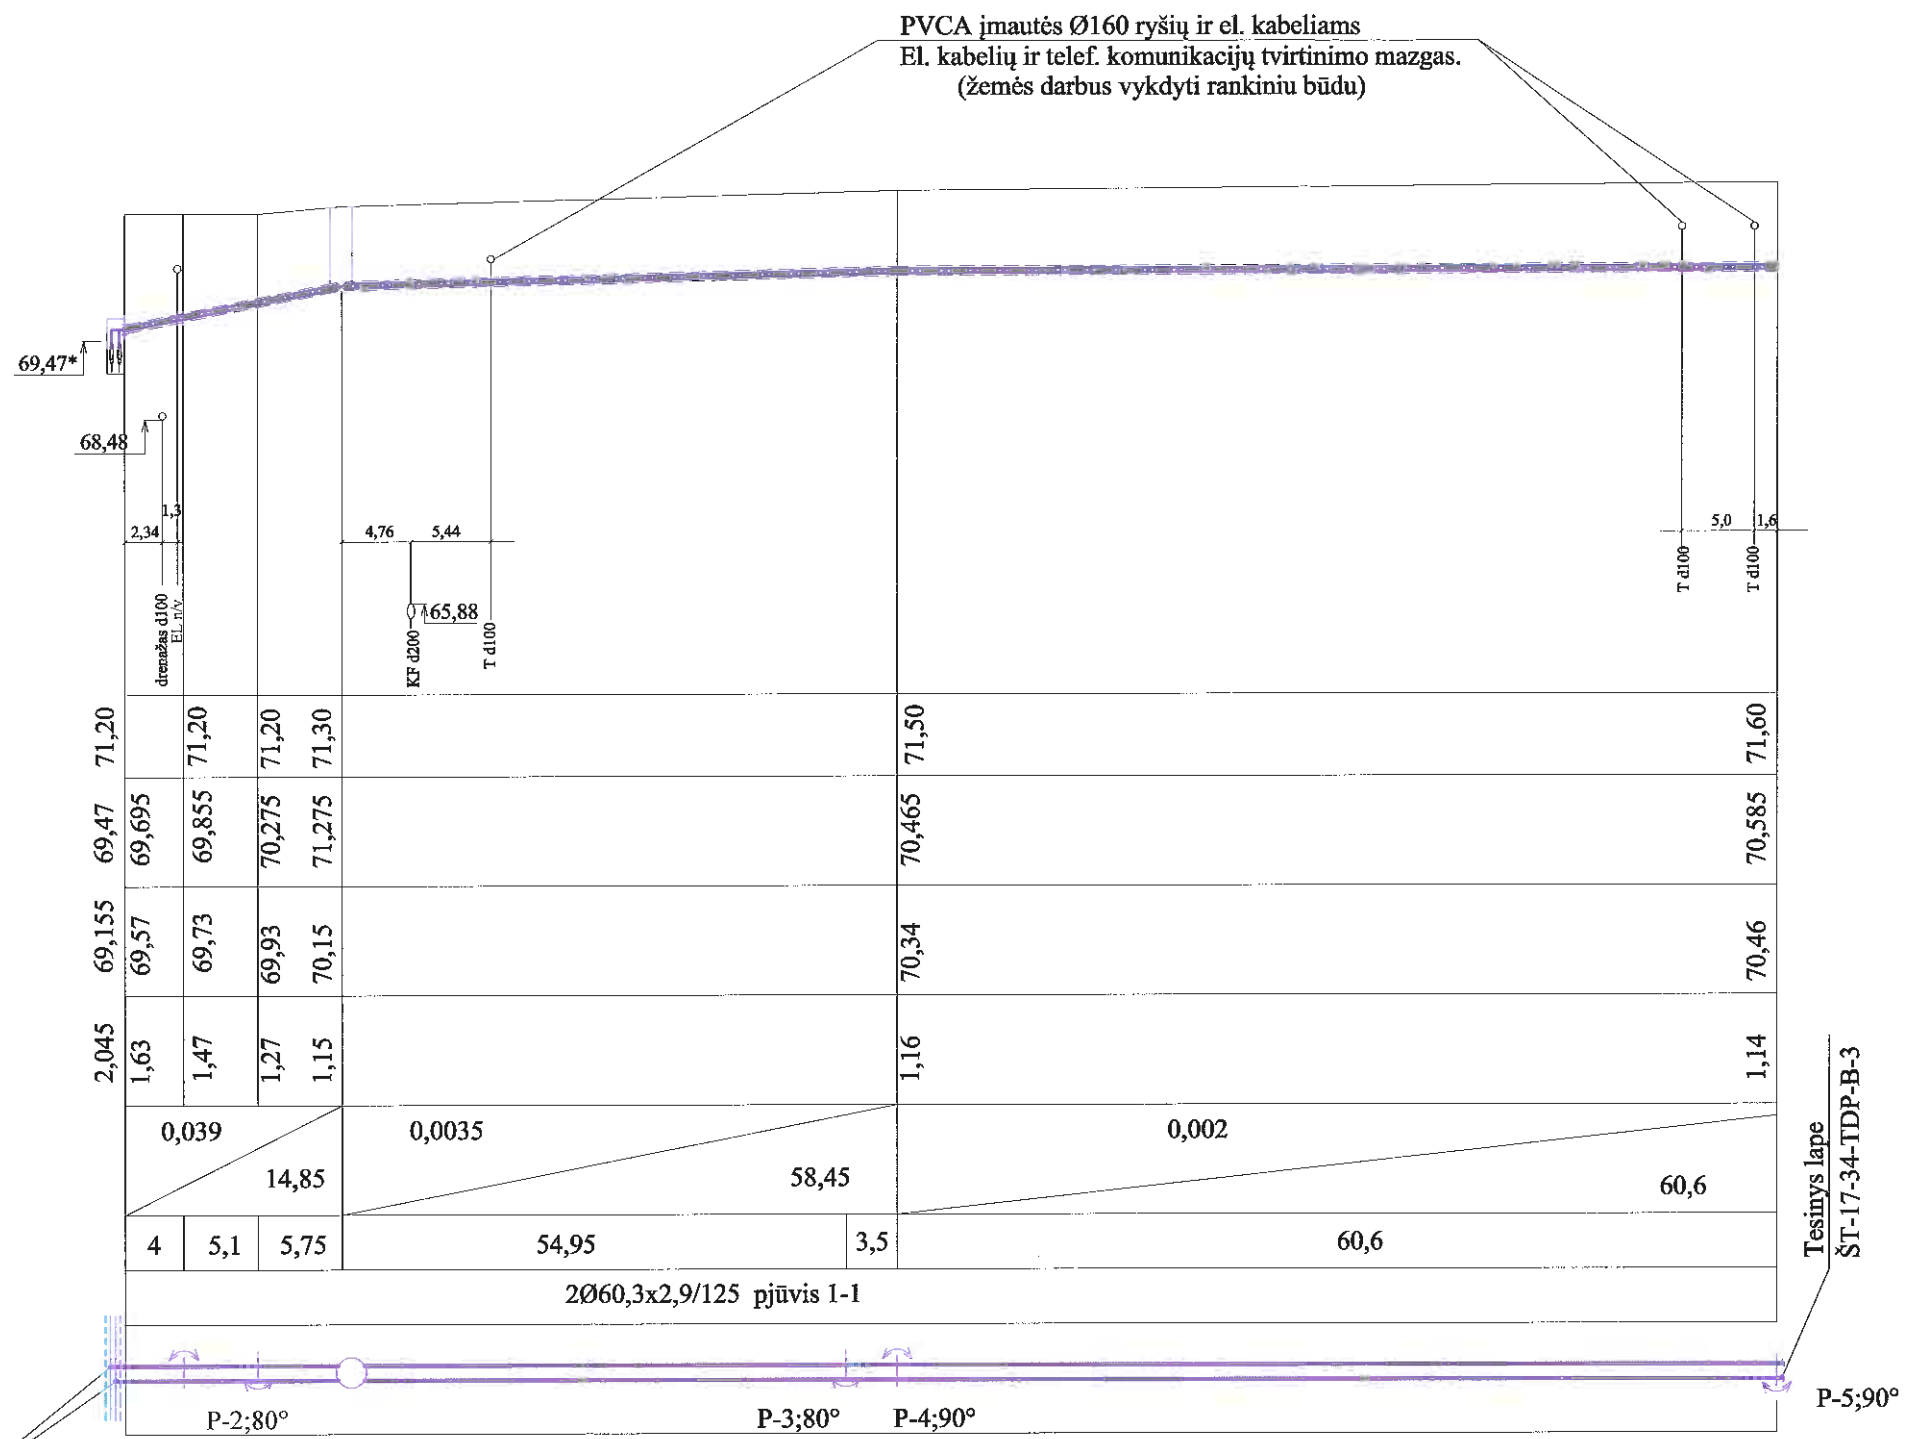

Pasijungimo taškas „A“  
DN200

- PASTABA: 1. Projektuojamų šilumos tiekimo tinklų altitudės pasijungimo taškuose su esamais šilumos tiekimo tinklais tikslinti pradėjus vykdyti darbus.
2. Esamų tinklų susikirtimo altitudės su projektuojamais tinklais tikslinti vietoje, prieš pradėdant vykdyti žemės darbus. Esant netikslumams, pranešti projektuotojams.
3. Nekanalinis šilumos tinklų montavimas turi būti vykdomas griežtai prisilaikant 2011 06 17 „Šilumos tiekimo tinklų ir šilumos punktų įrengimo taisyklių“ reikalavimų ir nuorodų tinklų montavimui.
4. Įrengiant natūralių posūkių kampus, vamzdynų atšakas, kompensacijos elementus, oro šalinimo ir drenavimo armatūrą, vadovautis vamzdynų firmų gamintojų parengtomis vamzdynų ir jų dalių projektavimo ir montavimo taisyklėmis bei rekomendacijomis.
5. Elektros ir ryšio kabeliai susikirtimo su trasa vietose, kur vertikalūs atstumai mažesnis 0,5 m įmaunami į PVCA vamzdžio Ø160 įmautes po 2 m į abi puses.
6. Profilis paklotas pagal įrašų eksplikacijoje duomenis. Kabelių altitudės apytikslės kadangi nustatytos netiesioginių matavimų būdu.
7. Vykdyt žemės kasimo darbus, susikirtimuose su esamomis komunikacijomis būtina patikslinti horizontalius ir vertikalius atstumus iki projektuojamos šilumos trasos.
8. Susikirtimo su elektros, ryšio kabeliais, dujotiekiu vietose tranšėją kasti rankiniu būdu.
9. E movos suspaudimo matmuo paskaičiuotas pagal profilį numatytus vamzdžių gylius ir atstumus. Pakeitus vamzdyno gylius ar atstumus E movos suspaudimo matmenį perskaičiuoti.

|                   |   |                                                        |                                                                                        |                                                                    |   |       |      |
|-------------------|---|--------------------------------------------------------|----------------------------------------------------------------------------------------|--------------------------------------------------------------------|---|-------|------|
| 0                 | 2017-09   | STATYBOS LEIDIMUI                                      |                                                                                        |                                                                    |   |       |      |
|                   |   |                                                        |                                                                                        |                                                                    |   |       |      |
| LAIDA             | IŠLEIDIMO DATA                                                                                               | LAIDOS STATUSAS IR IŠLEIDIMO PRIEŽASTIS (JEI TAIKOMA). |                                                                                        |                                                                    |   |       |      |
| KVAL.<br>DOK. NR. | <br>AB „KAUNO ENERGIJA“ |                                                        | Raudondvario pl. 84<br>47179, Kaunas-21<br>tel. (8 37) 305 650<br>faks. (8 37) 305 622 |                                                                    | STATINIO PROJEKTO PAVADINIMAS<br>ŠILUMOS TIEKIMO TINKLAI Į PASTATĄ, ADRESU<br>V. KRĖVĖS PR. 129 (ŠP-3), KAUNAS. REKONSTRAVIMAS. |       |      |
|                   |   |                                                        | STATINIO NR. IR PAVADINIMAS<br>ŠILUMOS TIEKIMO TINKLAI                                 |                                                                    |   |       |      |
|                   | PAREIGOS   | VARDAS, PAVARDĖ                                        | PARAŠAS                                                                                | ŠILUMOS TIEKIMO TINKLAI                                            |   |       |      |
| 25661             | SPDV   | JUDITA KANIENĖ                                         |   |                                                                    |   |       |      |
|                   |   |                                                        |                                                                                        | DOKUMENTO PAVADINIMAS<br>ŠILUMOS TIEKIMO TINKLŲ IŠILGINIS PROFILIS |   | Laida |      |
|                   |   |                                                        |                                                                                        |                                                                    |   | 0     |      |
|                   |   |                                                        |                                                                                        |                                                                    |   |       |      |
| LT                | STATYTOJAS / UŽSAKOVAS<br>AB „KAUNO ENERGIJA“                                                                |                                                        |                                                                                        | DOKUMENTO ŽYMUO<br>ŠT-17-34-TDP-B-2                                |   | Lapas | Lapų |
|                   |   |                                                        |                                                                                        |                                                                    |   | 2     | 1    |

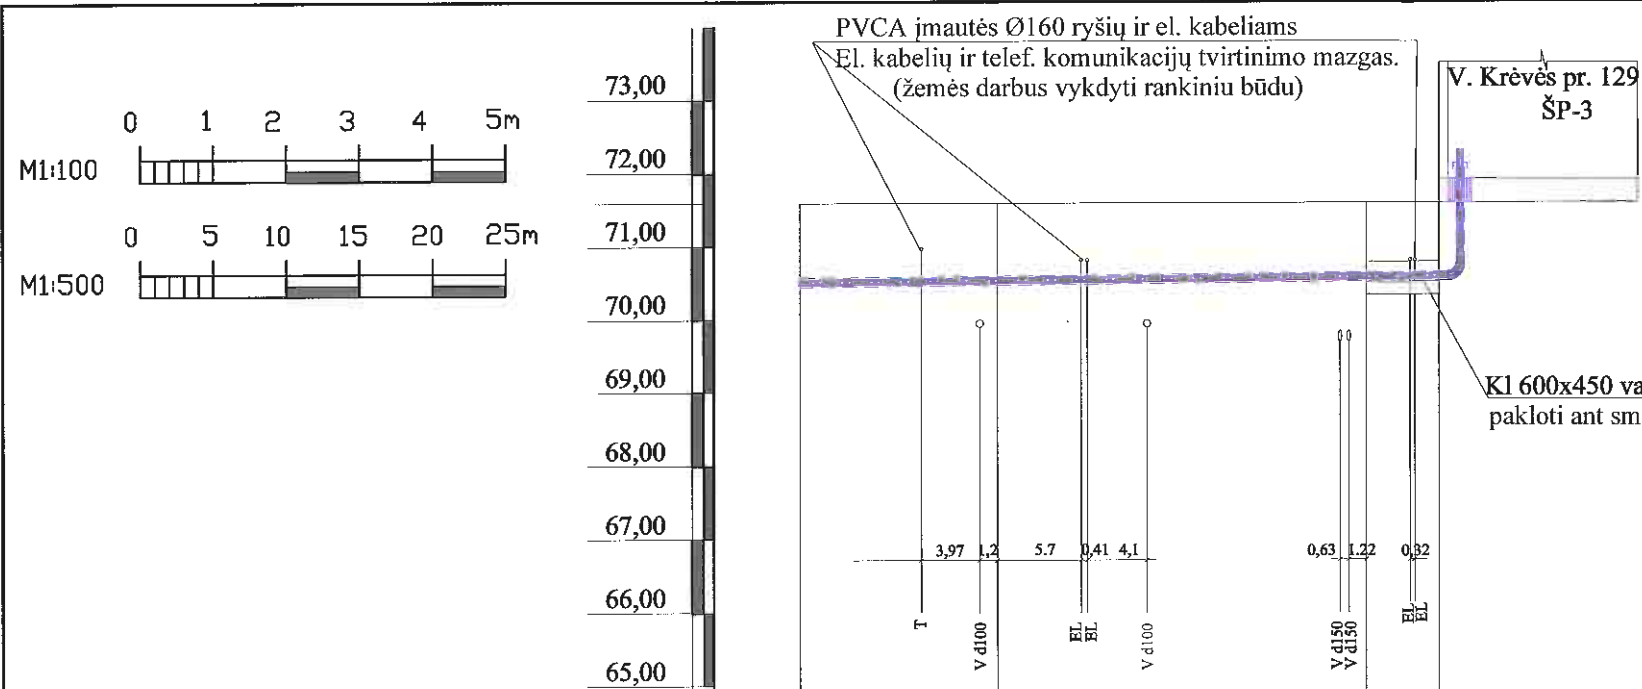


|                                                            |        |
|------------------------------------------------------------|--------|
| PROJEKTUOJAMO ŽEMĖS<br>PAVIRŠIAUS ALT.                     | 71,60  |
| BEKANALINIO VAMZDŽIO IZOLIACIJOS<br>VIRŠAUS ALTITUDĖS      | 70,585 |
| BEKANALINIO VAMZDŽIO IZOLIACIJOS<br>APAČIOS ALTITUDĖS      | 70,46  |
| ĮGILINIMAS IKI BEKANALINIO<br>VAMZDŽIO IZOLIACIJOS APAČIOS | 1,14   |
| NUOLYDIS                                                   | 0,002  |
| ILGIS (M)                                                  | 18,7   |
| ATSTUMAS (M)                                               | 20,0   |
| VAMZDŽIO DIAMETRAS                                         | 5,0    |
| TRASOS PLANAS                                              |        |


Iš lapo  
ŠT-17-34-TDP-B-2

|                           |         |         |
|---------------------------|---------|---------|
| 71,60                     | 71,60   | 71,60   |
| 70,585                    | 70,625  | 70,665  |
| 70,46                     | 70,50   | 70,54   |
| 1,14                      | 1,10    | 1,06    |
| 0,002                     |         |         |
| 18,7                      | 20,0    | 5,0     |
| 2Ø60,3x2,9/125 pjūvis 1-1 |         |         |
| P-5;90°                   | P-6;90° | P-7;90° |

I ŠP-3; DN50  
V. Krėvės pr. 129




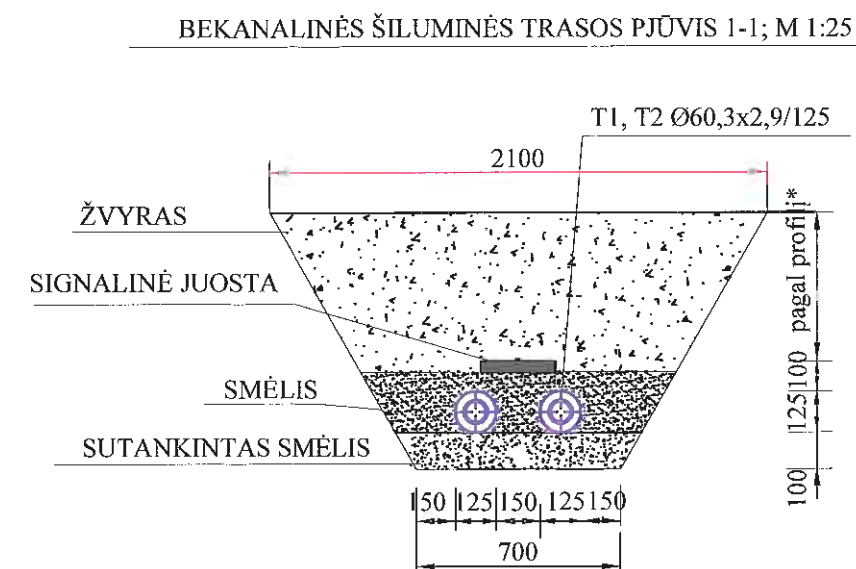


SIENINIO ĮVADO ĮVORĖ

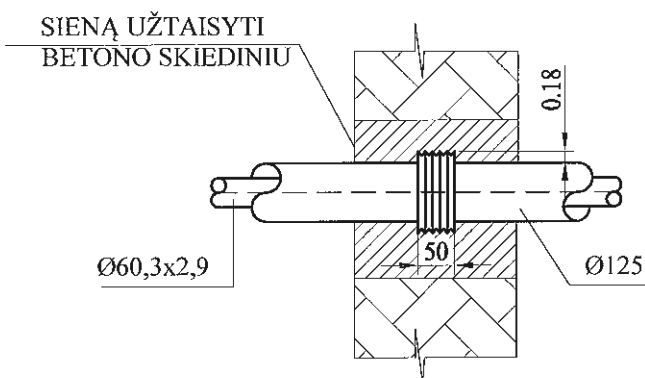


|                   |   |                                                        |   |
|-------------------|---|--------------------------------------------------------|---|
| 0                 | 2017-09   | STATYBOS LEIDIMUI                                      |   |
| LAIKA             | IŠLEIDIMO DATA   | LAIDOS STATUSAS IR IŠLEIDIMO PRIEŽASTIS (JEI TAIKOMA). |   |
| KVAL.<br>DOK. NR. | <br>Raudondvario pl. 84<br>47179, Kaunas-21<br>tel. (8 37) 305 650<br>faks. (8 37) 305 622<br>AB „KAUNO ENERGIJA“ |                                                        | STATINIO PROJEKTO PAVADINIMAS<br>ŠILUMOS TIEKIMO TINKLAI Į PASTATĄ, ADRESU<br>V. KRĖVĖS PR. 129 (ŠP-3), KAUNAS. REKONSTRAVIMAS.<br>STATINIO NR. IR PAVADINIMAS<br>ŠILUMOS TIEKIMO TINKLAI |
| 25661             | SPDV   | JUDITA KANIENĖ                                         | DOKUMENTO PAVADINIMAS<br>ŠILUMOS TIEKIMO TINKLŲ IŠILGINIS PROFILIS;<br>PJŪVIS 1-1; SIENINIO ĮVADO ĮVORĖ.                                                                                  |
| LT                | STATYTOJAS / UŽSAKOVAS<br>AB „KAUNO ENERGIJA“   |                                                        | DOKUMENTO ŽYMUO<br>ŠT-17-34-TDP-B-3   |
|                   |   | Laidos statusas ir išleidimo priežastis (jei taikoma). | Laida   |
|                   |   |                                                        | 0   |
|                   |   | Lapas                                                  | Lapų   |
|                   |   | 3                                                      | 1   |




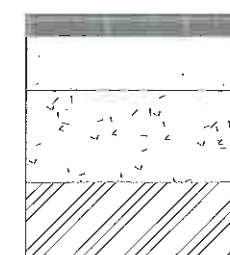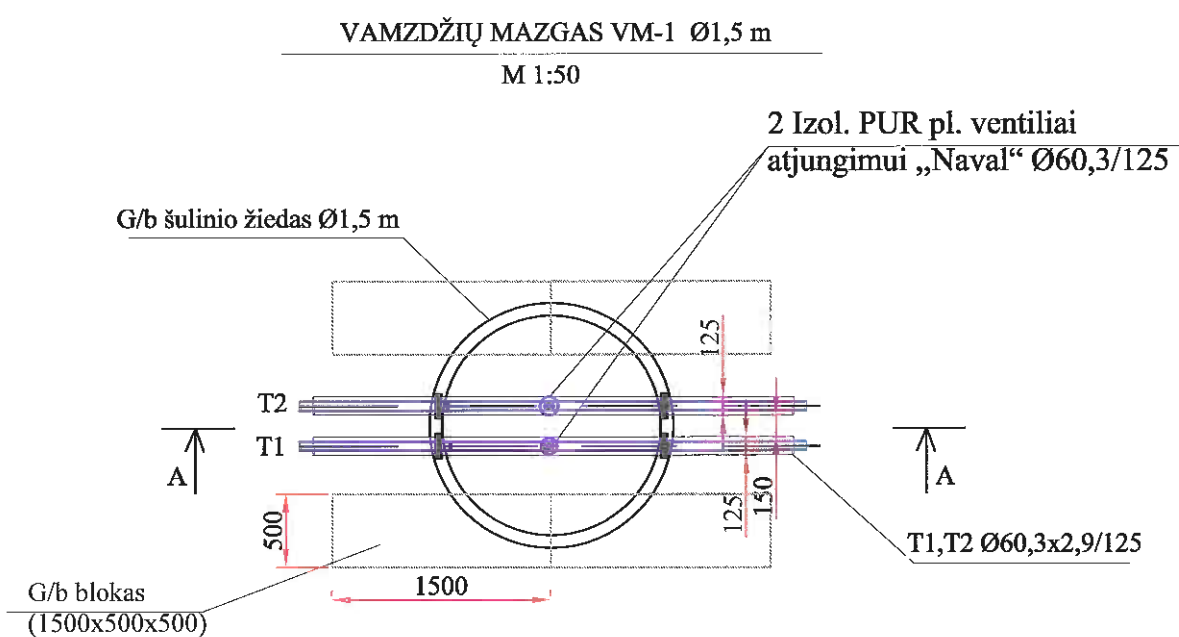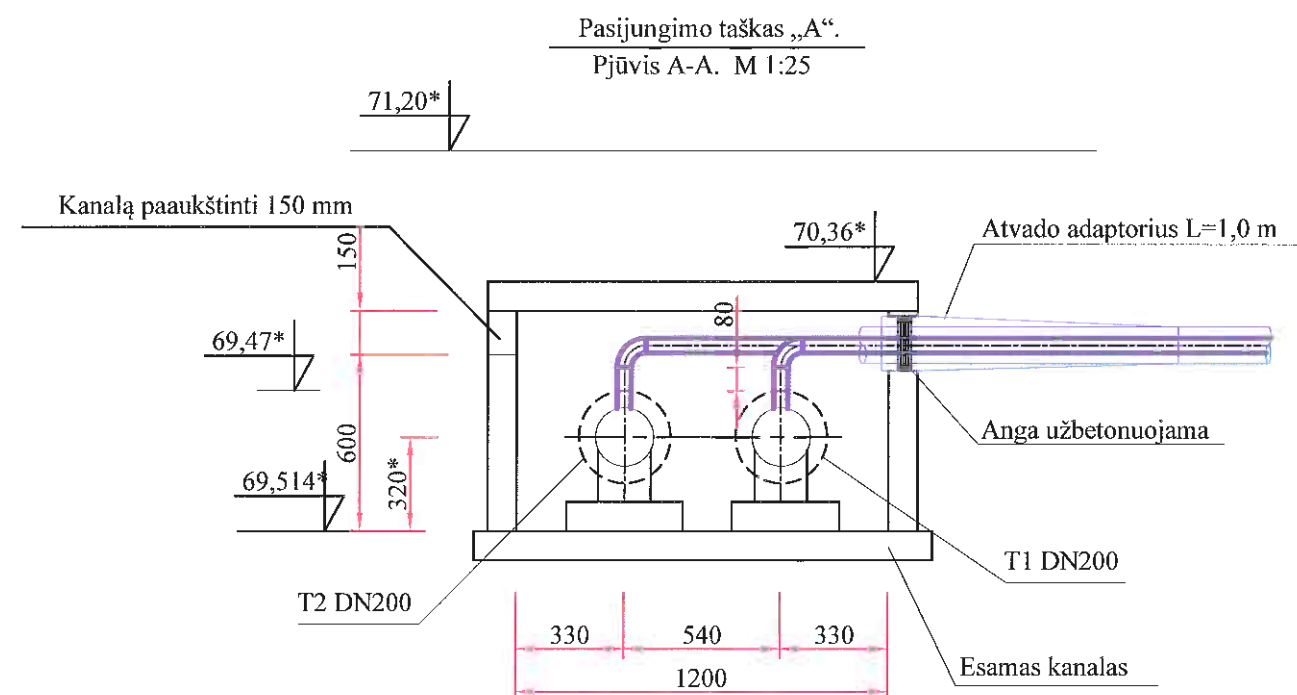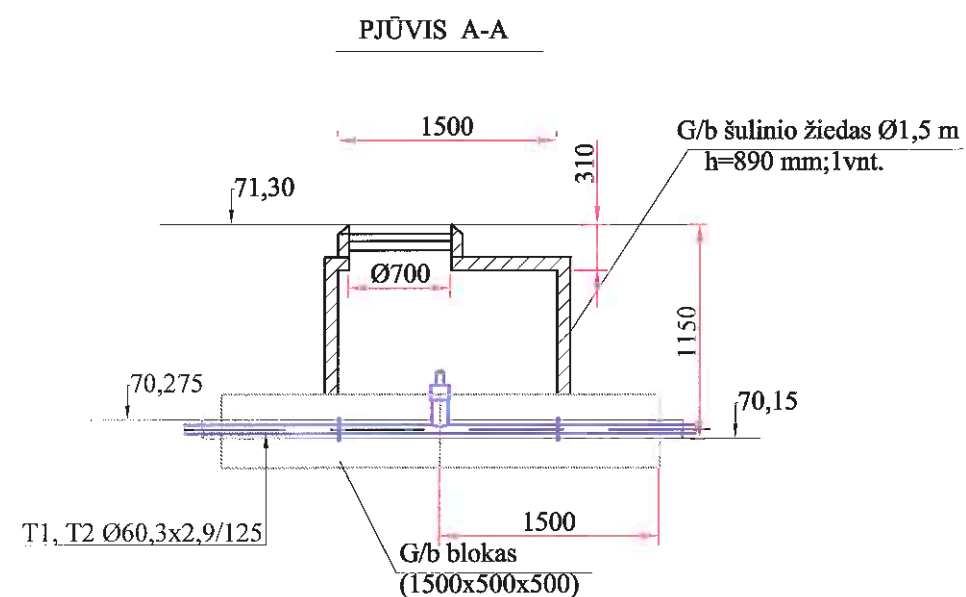

|                                                                       |       |
|-----------------------------------------------------------------------|-------|
| Asfalto danga iš asfalto mišinio AC 16 PD                             | 6 cm  |
| Dolomitinės skaldos D/45 pagrindas, (Ev2>100 MPa)                     | 15 cm |
| Šalčiui atsparus sluoksniš smėlio-žvirgždo mišinys 0/32, (Ev2>45 MPa) | 25 cm |
| Žvyras (virš šilumos kanalo)                                          |       |
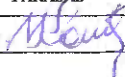
|                   |                                                                                       |                                                        |                                                                                        |   |       |
|-------------------|---------------------------------------------------------------------------------------|--------------------------------------------------------|----------------------------------------------------------------------------------------|---|-------|
|                   |                                                                                       |                                                        |                                                                                        |   |       |
| 0                 | 2017-09                                                                               | STATYBOS LEIDIMUI                                      |                                                                                        |   |       |
| LAIKA             | IŠLEIDIMO DATA                                                                        | LAIDOS STATUSAS IR IŠLEIDIMO PRIEŽASTIS (JEI TAIKOMA). |                                                                                        |   |       |
| KVAL.<br>DOK. NR. |  |                                                        | Raudondvario pl. 84<br>47179, Kaunas-21<br>tel. (8 37) 305 650<br>faks. (8 37) 305 622 | STATINIO PROJEKTO PAVADINIMAS<br>ŠILUMOS TIEKIMO TINKLAI Į PASTATĄ, ADRESU<br>V. KRĖVĖS PR. 129 (ŠP-3), KAUNAS. REKONSTRAVIMAS. |       |
|                   | AB „KAUNO ENERGIJA“                                                                   |                                                        |                                                                                        | STATINIO NR. IR PAVADINIMAS<br><br>ŠILUMOS TIEKIMO TINKLAI                                                                      |       |
|                   | PAREIGOS                                                                              | VARDAS, PAVARDĖ                                        | PARAŠAS                                                                                | DOKUMENTO PAVADINIMAS<br>PASIJUNGIMO TAŠKAS „A“, VM-1 Ø1,5.                                                                     |       |
| 25661             | SPDV                                                                                  | JUDITA KANIENĖ                                         |   |   |       |
|                   |                                                                                       |                                                        |                                                                                        |   |       |
|                   |                                                                                       |                                                        |                                                                                        |   |       |
| LT                | STATYTOJAS / UŽSAKOVAS<br><br>AB „KAUNO ENERGIJA“                                     |                                                        |                                                                                        | DOKUMENTO ŽYMUO<br><br>ŠT-17-34-TDP-B-4                                                                                         | Lapas |
|                   |                                                                                       |                                                        |                                                                                        |   | Lapu  |
|                   |                                                                                       |                                                        |                                                                                        | 4   | 1     |

## VAMZDYNŲ MONTAŽINĖ SCHEMA.

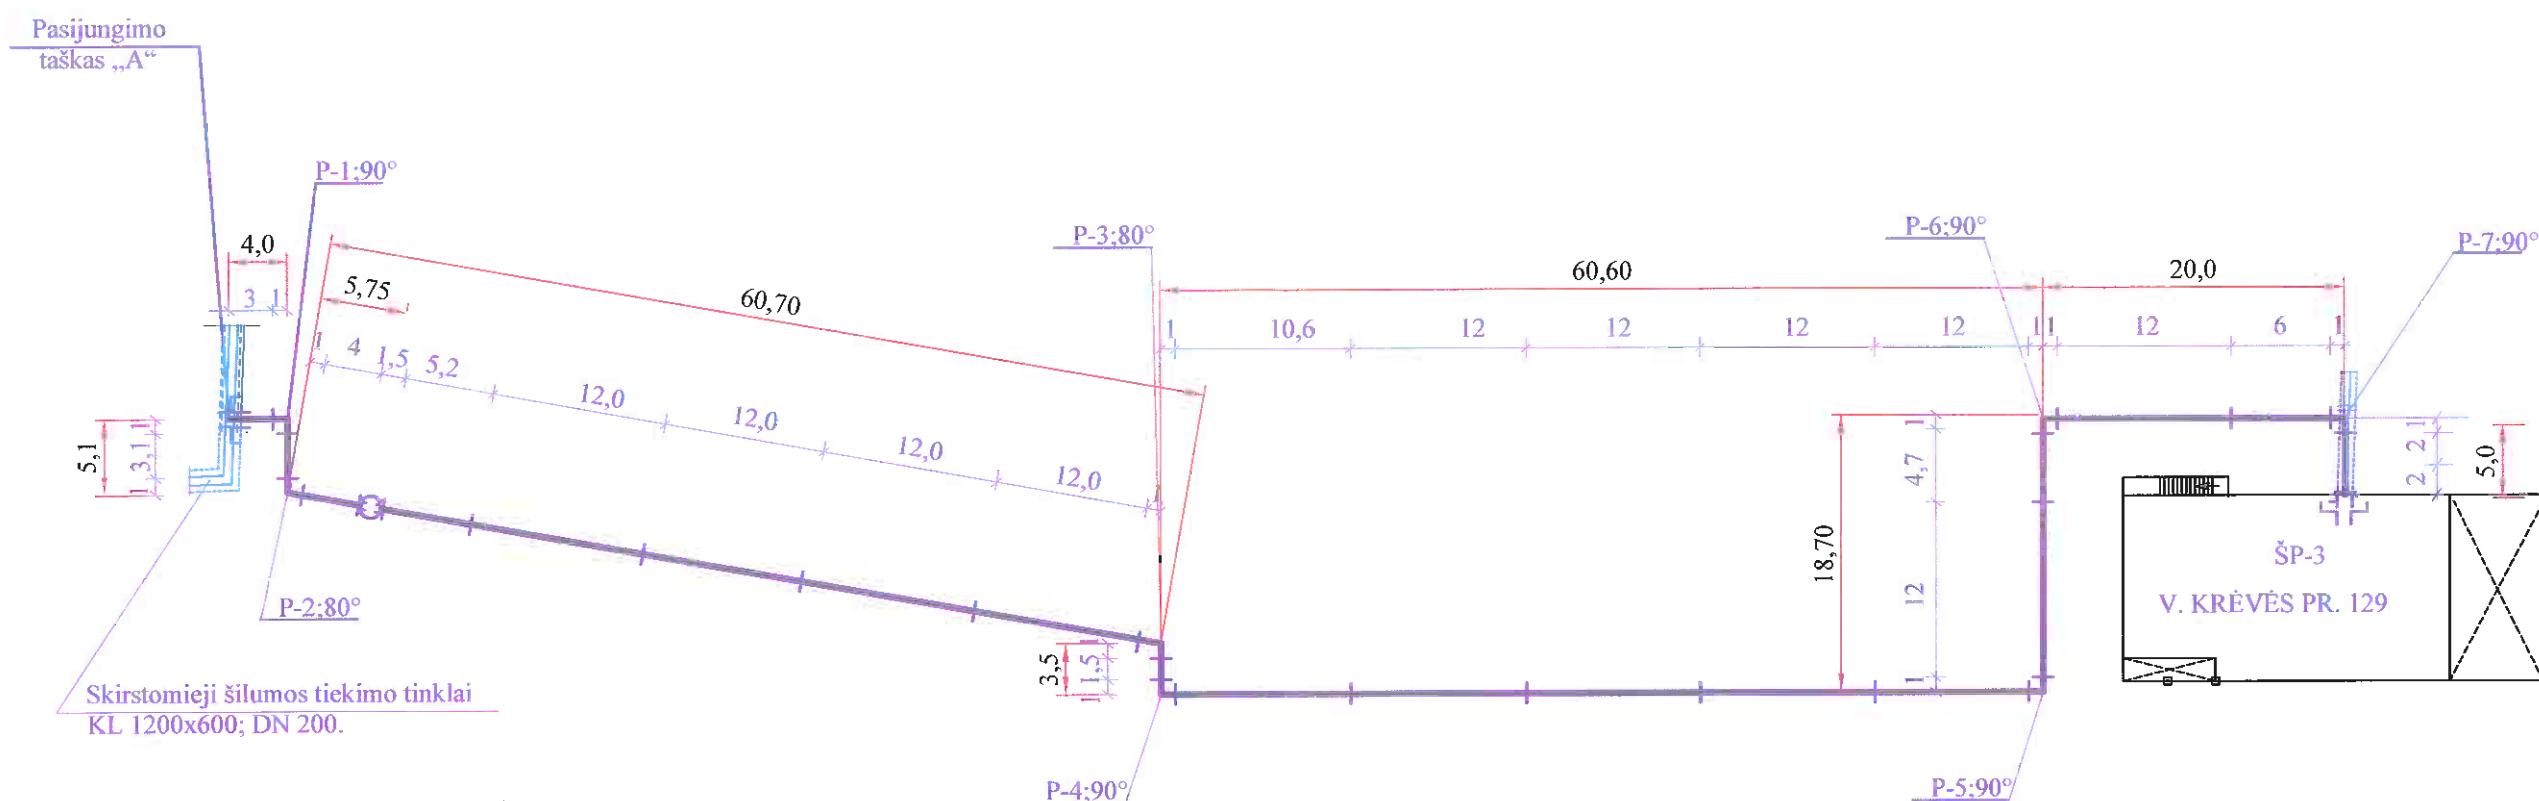

## SUTARTINIAI PAŽYMĖJIMAI


- TI, T2 — PADUODAMAS IR GRĮŽTAMAS VAMZDYNAS  
 ———— NUOLYDŽIO KRYPTIS  
 ———— VAMZDŽIO JUNGTIS  
 ———— SIENINĖ ĮVORĖ VAMZDŽIO ANTGALIS  
 ———— PROJEKTAVIMO RIBA  
 ———— KANALINIAI ŠILUMOS TINKLAI

## PASTABA:

1. Vamzdynų montažinėje schemoje sąlyginai parodytas vienas šilumos tiekimo vamzdis su bekanalinių tinklų detalėmis. Antras vamzdis - analogiškas pirmajam vamzdžiui.


|                |   |                                                        |   |
|----------------|---|--------------------------------------------------------|---|
| 0              | 2017-09   | STATYBOS LEIDIMUI                                      |   |
| LAIDA          | IŠLEIDIMO DATA   | LAIDOS STATUSAS IR IŠLEIDIMO PRIEŽASTIS (JEI TAIKOMA). |   |
| KVAL. DOK. NR. | <br>Raudondvario pl. 84<br>47179, Kaunas-21<br>tel. (8 37) 305 650<br>faks. (8 37) 305 622<br>AB „KAUNO ENERGIJA“ |                                                        | STATINIO PROJEKTO PAVADINIMAS<br>ŠILUMOS TIEKIMO TINKLAI Į PASTATĄ, ADRESU<br>V. KRĖVĖS PR. 129 (ŠP-3), KAUNAS. REKONSTRAVIMAS.<br>STATINIO NR. IR PAVADINIMAS<br>ŠILUMOS TIEKIMO TINKLAI |
| 25661          | SPDV   | JUDITA KANIENĖ                                         | DOKUMENTO PAVADINIMAS<br>VAMZDYNŲ MONTAŽINĖ SCHEMA.<br>DOKUMENTO ŽYMUO<br>ŠT-17-34-TDP-B-5                                                                                                |
| LT             | STATYTOJAS / UŽSAKOVAS<br>AB „KAUNO ENERGIJA“   |                                                        | Lapas<br>5   |
|                |   |                                                        | Lapų<br>1   |

## PAŽEIDIMŲ KONTROLĖS SCHEMA

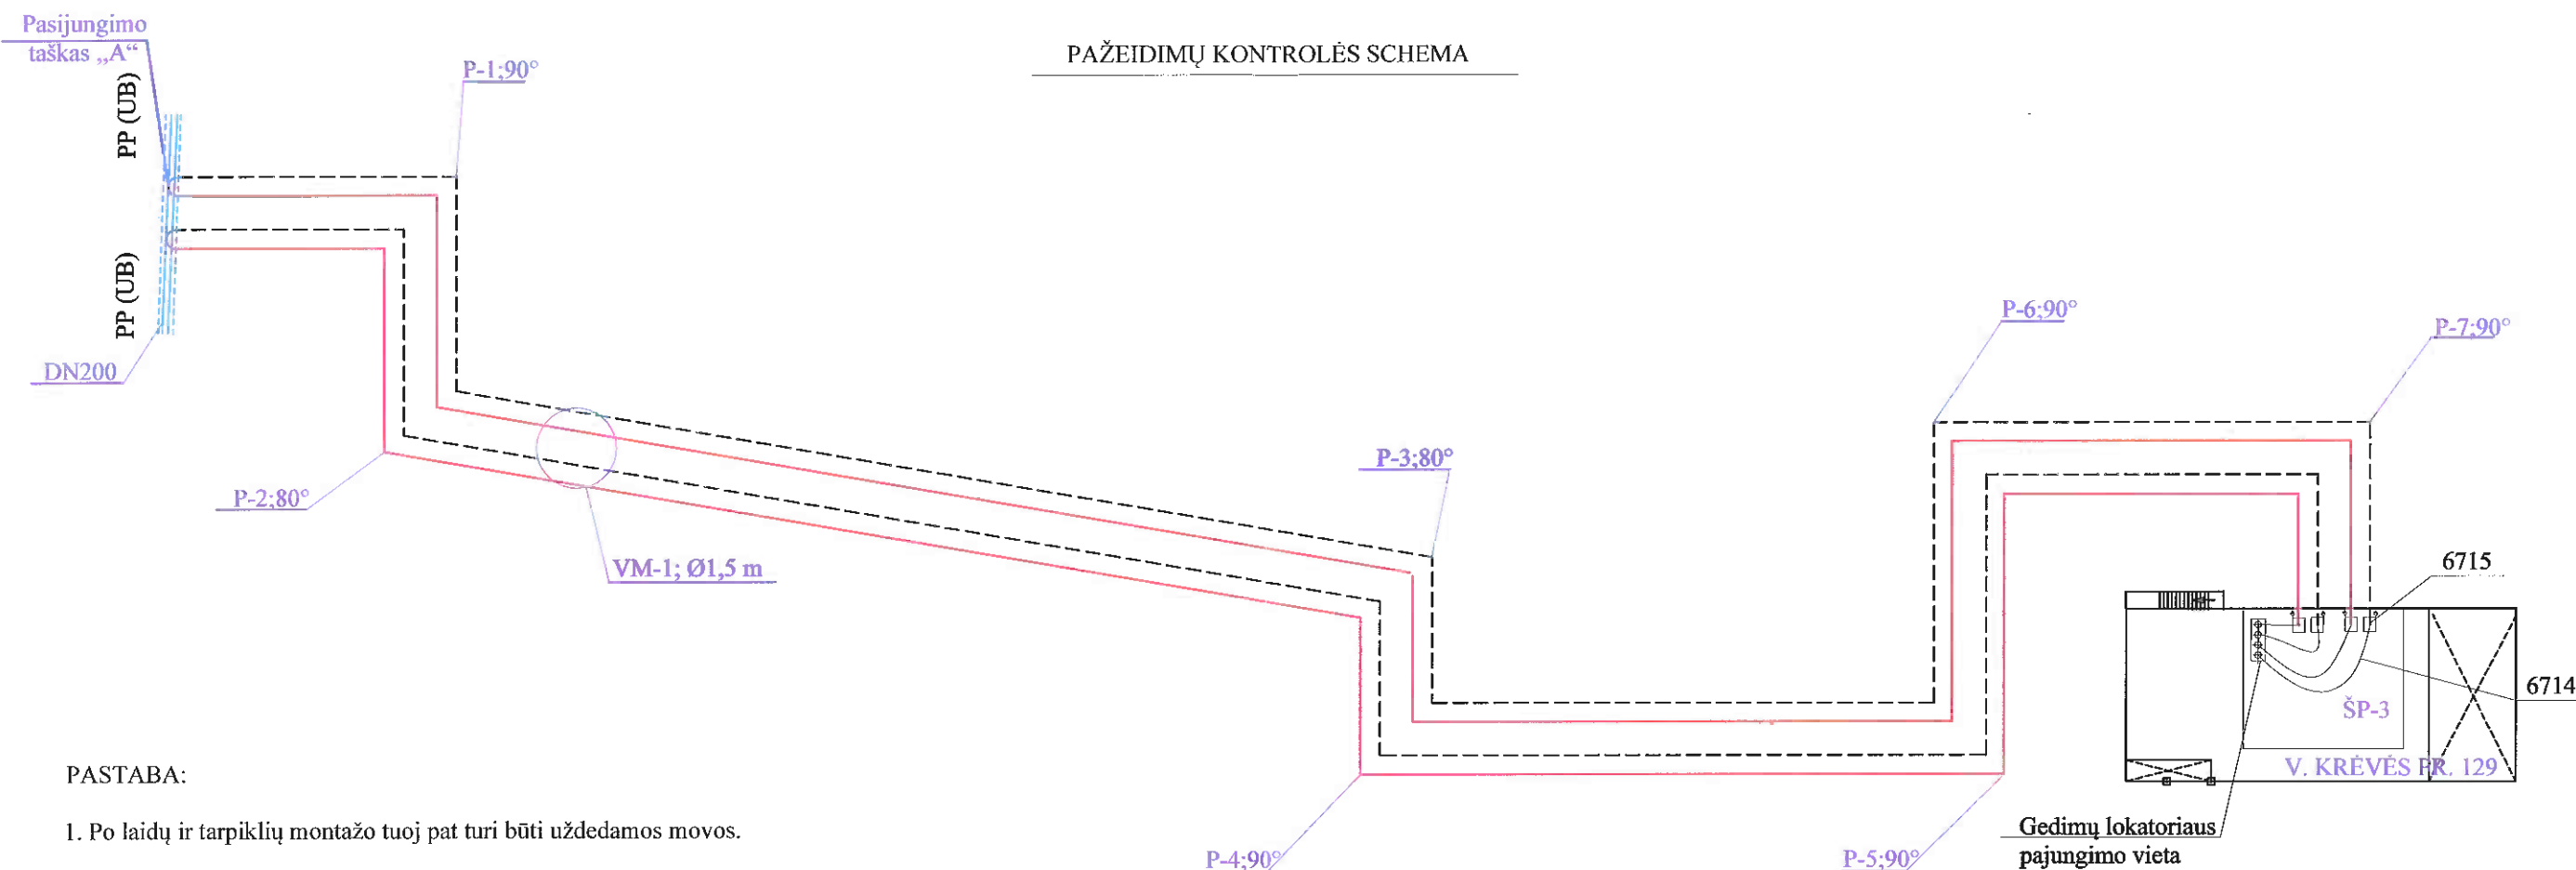


## PASTABA:

- Po laidų ir tarpiklių montazo tuoj pat turi būti uždedamos movos.
- Nekanalinių pramoniniu būdu izoliuotų vamzdynų pažeidimo kontrolės montazą vykdyti prisilaikant vamzdynų gamintojos rekomendacijų.
- Vamzdžiai klojami taip, kad laidai būtų viršuje „10-tos ir 2-ros valandos“ padėtyje.
- Varinius laidus po vamzdžio antgaliu sujungti ir apsaugoti izoliuojančiu vamzdeliu Nr. 6712.
- Iš amksto izoliuotų plieninių vamzdžių šiluminės izoliacijos pažeidimų stovio tikrinimo mazgas įrengiamas centrinio šilumos punkto patalpose.

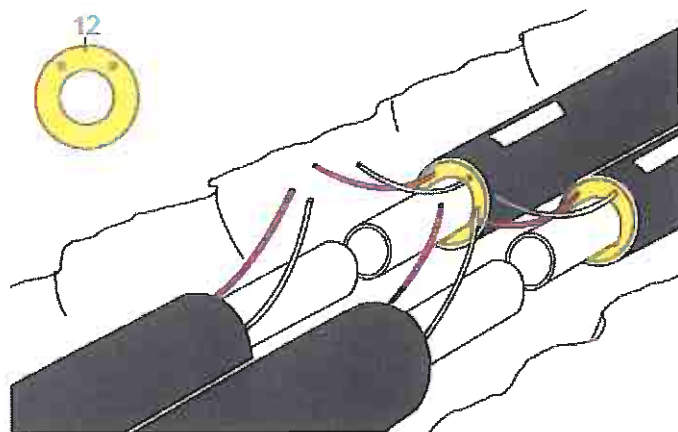GEDIMŲ KONTROLĖS LAIDŲ PADĖTIS  
MONTAŽO METU

## SUTARTINIAI PAŽYMĖJIMAI

- Alavuotas varinis laidas
- - - Pilkas varinis laidas
- 6715 Dviguba jungiamoji dėžutė
- 6714 Kabelis L=1,0 m
- PP (UB) Signalinių laidų jungtis
- ☐☐☐☐ Dėžutė su gnybtais lokalizatoriaus jungimui
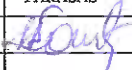
|                   |                                                                                       |                                                        |                                                                                        |  |   |       |      |
|-------------------|---------------------------------------------------------------------------------------|--------------------------------------------------------|----------------------------------------------------------------------------------------|--|---|-------|------|
| 0                 | 2017-09                                                                               | STATYBOS LEIDIMUI                                      |                                                                                        |  |   |       |      |
| LAIDA             | IŠLEIDIMO DATA                                                                        | LAIDOS STATUSAS IR IŠLEIDIMO PRIEŽASTIS (JEI TAIKOMA). |                                                                                        |  |   |       |      |
| KVAL.<br>DOK. NR. |  |                                                        | Raudondvario pl. 84<br>47179, Kaunas-21<br>tel. (8 37) 305 650<br>faks. (8 37) 305 622 |  | STATINIO PROJEKTO PAVADINIMAS<br>ŠILUMOS TIEKIMO TINKLAI Į PASTATĄ, ADRESU<br>V. KRĖVĖS PR. 129 (ŠP-3), KAUNAS. REKONSTRAVIMAS. |       |      |
|                   | AB „KAUNO ENERGIJA“                                                                   |                                                        |                                                                                        |  | STATINIO NR. IR PAVADINIMAS<br>ŠILUMOS TIEKIMO TINKLAI                                                                          |       |      |
|                   | PAREIGOS                                                                              | VARDAS, PAVARDĖ                                        | PARAŠAS                                                                                |  | DOKUMENTO PAVADINIMAS<br>PAŽEIDIMŲ KONTROLĖS SCHEMA.                                                                            | Laid  |      |
| 25661             | SPDV                                                                                  | JUDITA KANIENĖ                                         |   |  |   | 0     |      |
|                   |                                                                                       |                                                        |                                                                                        |  |   |       |      |
|                   |                                                                                       |                                                        |                                                                                        |  |   |       |      |
| LT                | STATYTOJAS / UŽSAKOVAS<br>AB „KAUNO ENERGIJA“                                         |                                                        |                                                                                        |  | DOKUMENTO ŽYMUO<br>ŠT-17-34-TDP-B-6                                                                                             | Lapas | Lapų |
|                   |                                                                                       |                                                        |                                                                                        |  |   | 6     | 1    |