
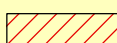



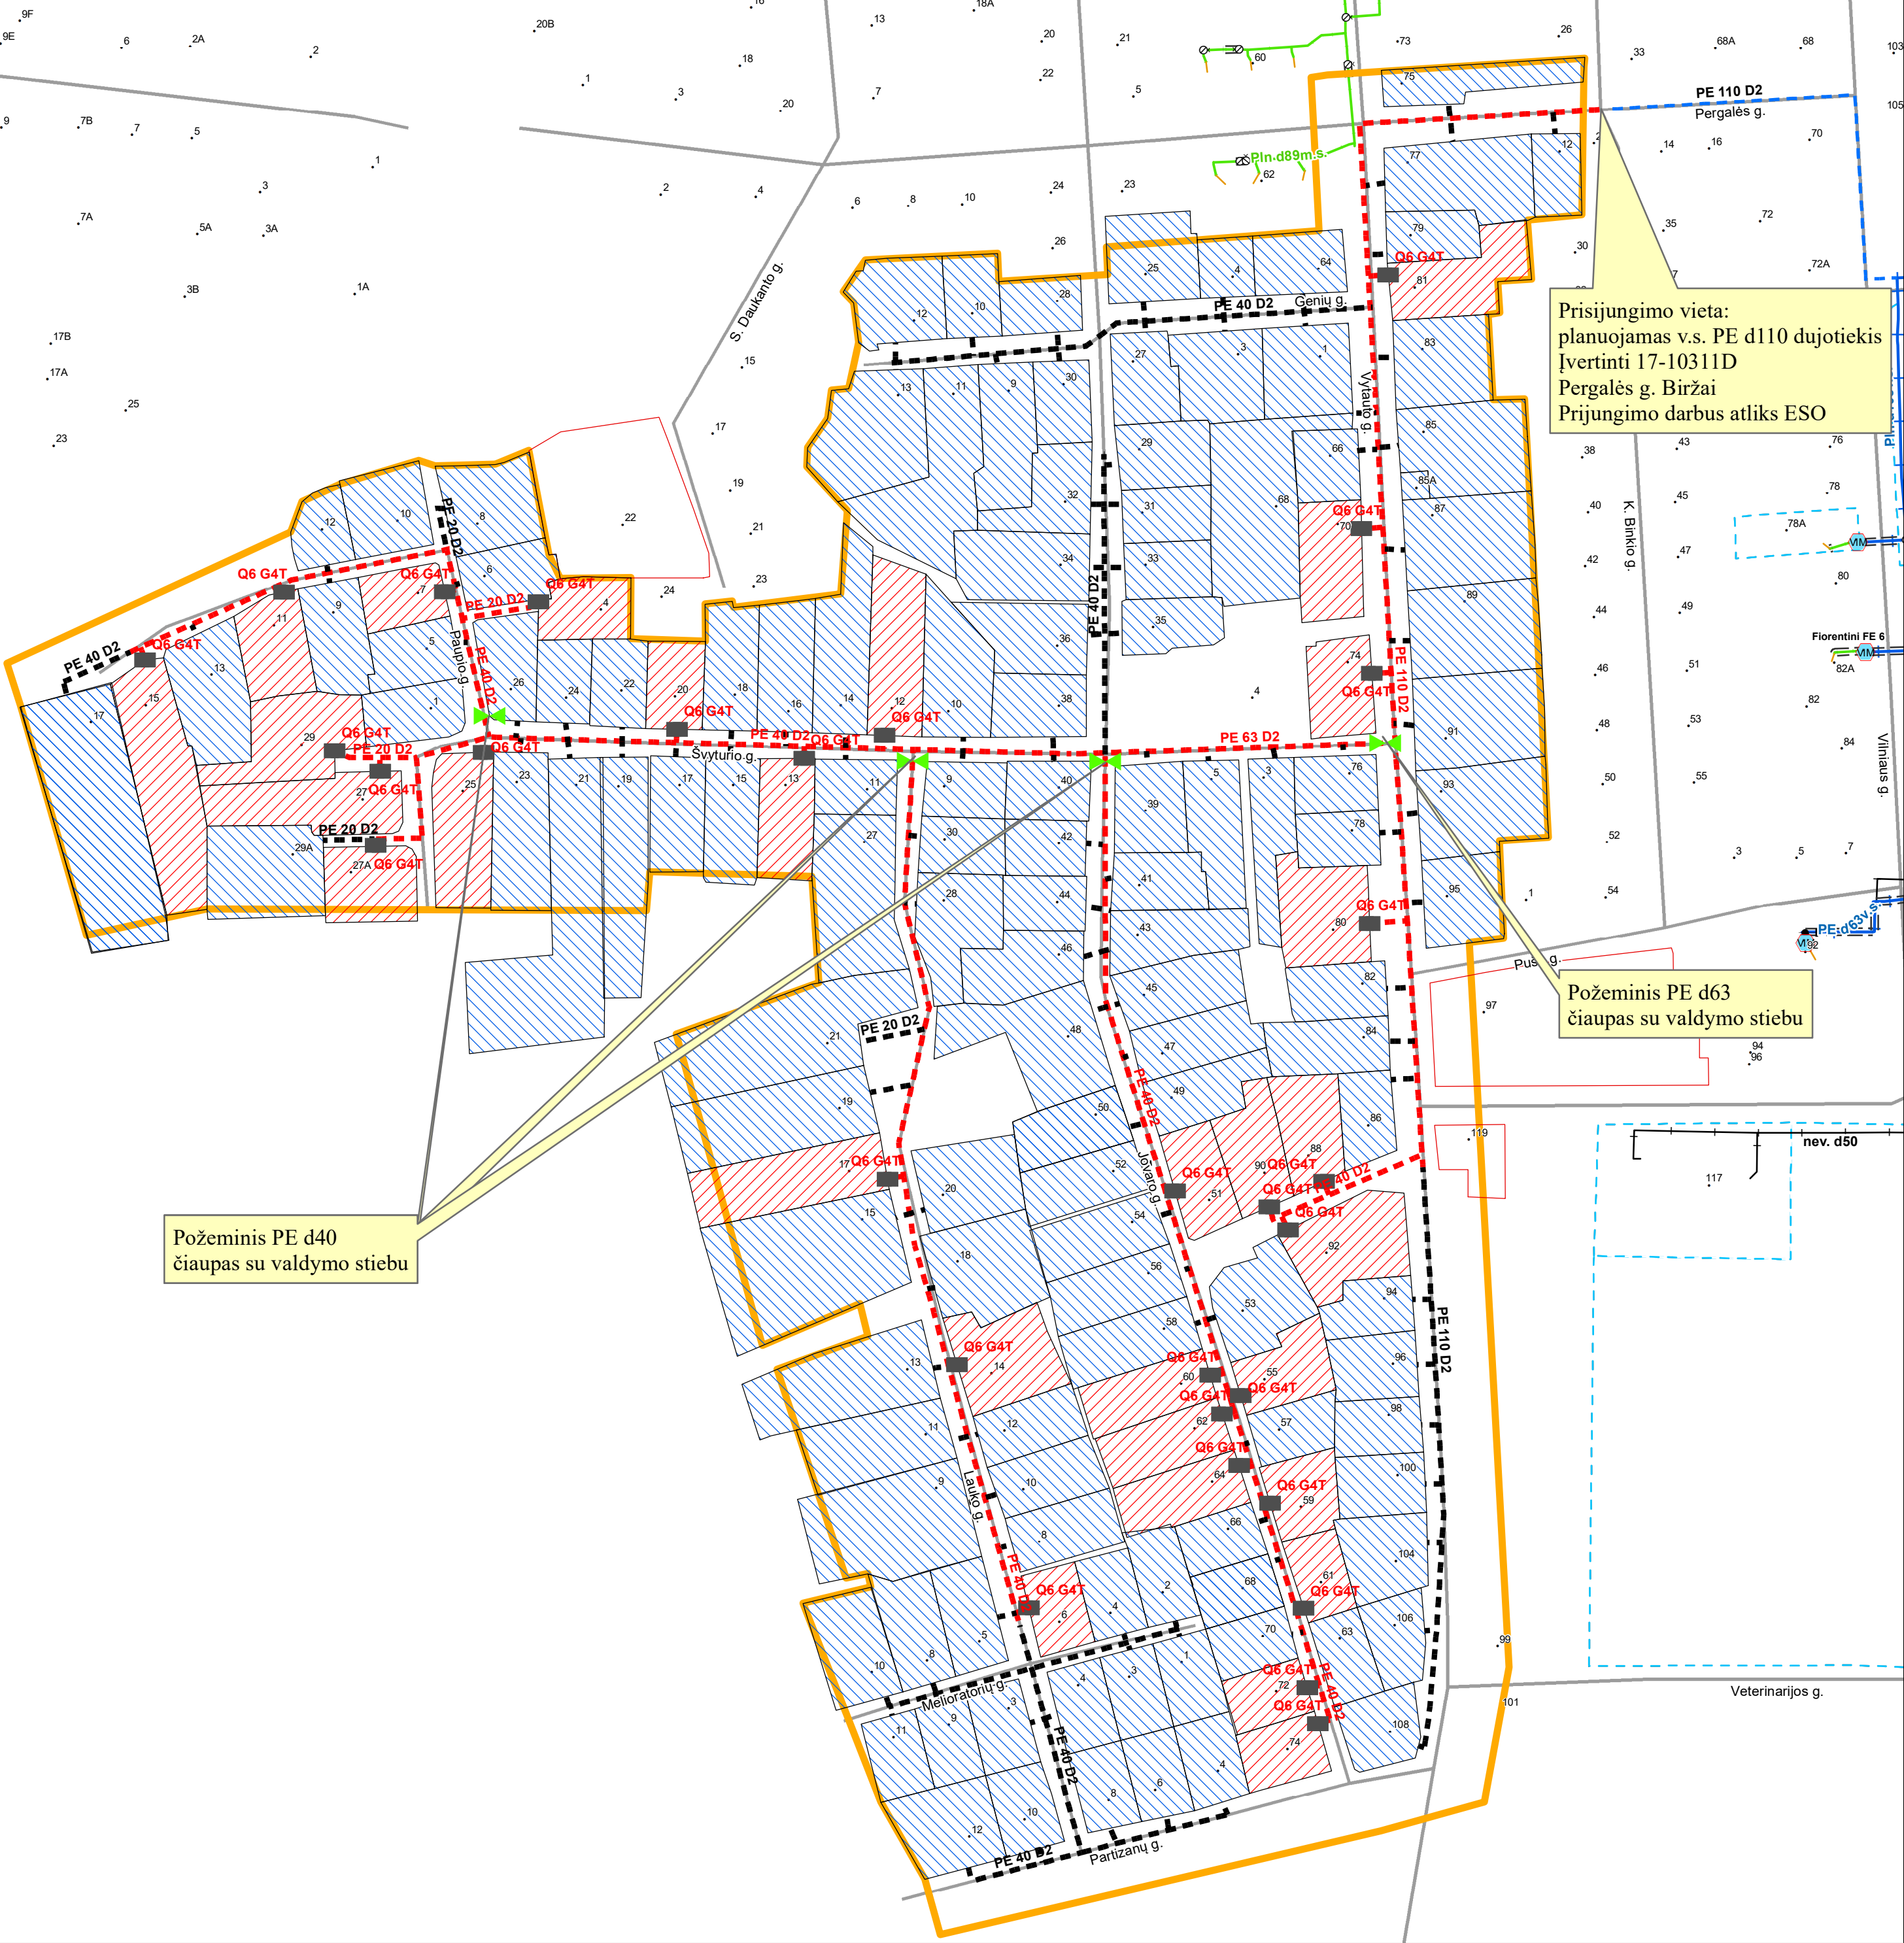


Skirstomasis vidutinio slėgio dujotiekis iki sklypų ribos

Pirmais metais statomas dujotiekis 
Pirmais metais pajungiami vartotojai 
Jovaro g. 51, 55, 59, 60, 61, 62, 64, 72, 74, Lauko g. 6, 14, 17, Paupio g., 4, 7,
11, 15, Švyturio g. 12, 13, 20, 25, 27, 27A, 29, Vytauto g. 70, 74, 80, 81, 88, 90,
92, Biržai, Biržų r. sav.
DSRIt (Q6+G4T) - 30 vnt.
Pirmais metais statomo dujotiekio ilgis:
PE d110 - 472 m
PE d63 - 118 m
PE d40 - 1225 m
PE d20 - 265 m
Bendras pirmais metais statomo dujotiekio ilgis - 2080 m
Vėlesniais metais statomas dujotiekis 
Vėlesniais metais pajungiami vartotojai 
Bendras vėlesniais metais statomo dujotiekio ilgis - 1670 m
Bendras pirmais ir vėlesniais metais statomo dujotiekio ilgis - 3750 m
Schemoje nurodytas dujotiekio ilgis yra preliminarus
Dujotiekio schema yra preliminarinė
Kvartalo riba 



Schema parengė:
Dujų tinklo plėtros komandos
Vyresnioji inžinierė
Daiva Kaupienė