


Skirstomasis vidutinio slėgio dujotiekis iki sklypų ribų

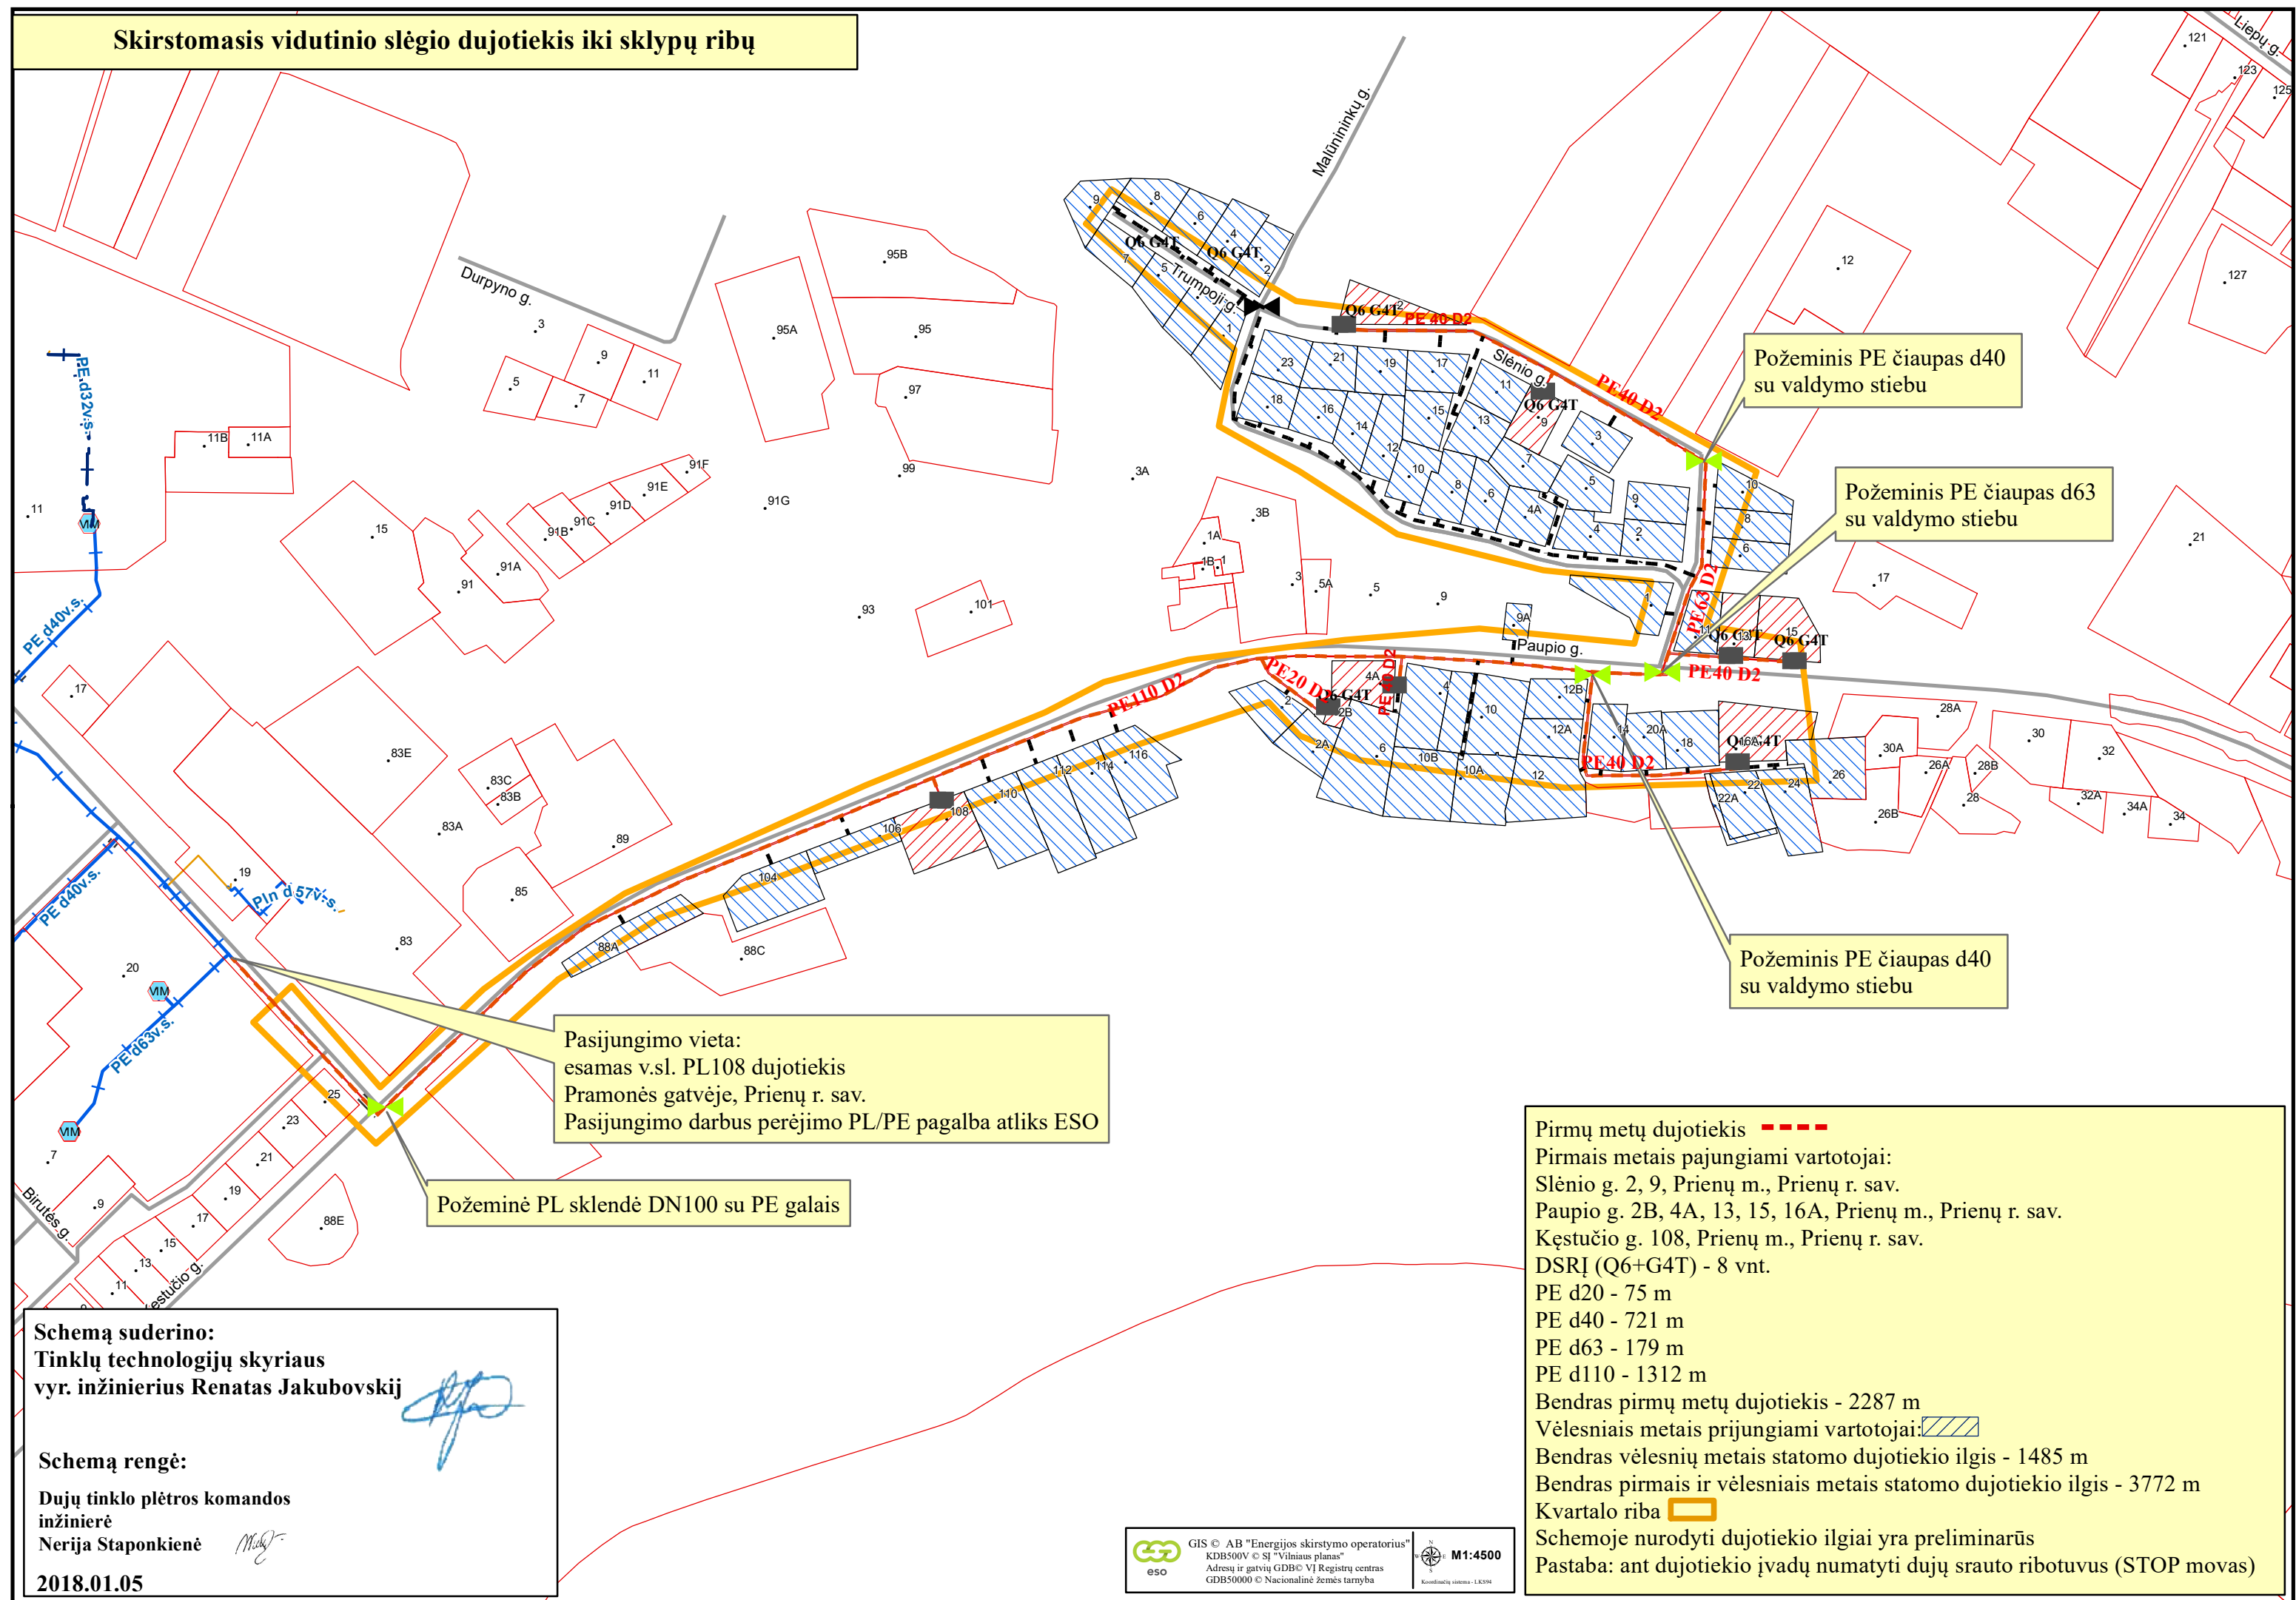

Schemą suderino:
Tinklų technologijų skyriaus
vyr. inžinierius Renatas Jakubovskij

Schemą rengė:
Dujų tinklo plėtros komandos
inžinierė
Nerija Staponkienė
2018.01.05

Pirmų metų dujotiekis
Pirmais metais pajungiami vartotojai:
Slėnio g. 2, 9, Prienų m., Prienų r. sav.
Paupio g. 2B, 4A, 13, 15, 16A, Prienų m., Prienų r. sav.
Kęstučio g. 108, Prienų m., Prienų r. sav.
DSRĮ (Q6+G4T) - 8 vnt.
PE d20 - 75 m
PE d40 - 721 m
PE d63 - 179 m
PE d110 - 1312 m
Bendras pirmų metų dujotiekis - 2287 m
Vėlesniais metais prijungiami vartotojai:
Bendras vėlesnių metais statomo dujotiekio ilgis - 1485 m
Bendras pirmų ir vėlesnių metais statomo dujotiekio ilgis - 3772 m
Kvartalo riba
Schemoje nurodyti dujotiekio ilgiai yra preliminarūs
Pastaba: ant dujotiekio įvadų numatyti dujų srauto ribotuvus (STOP movas)