


Skirstomasis vidutinio slėgio dujotiekis iki sklypų ribų

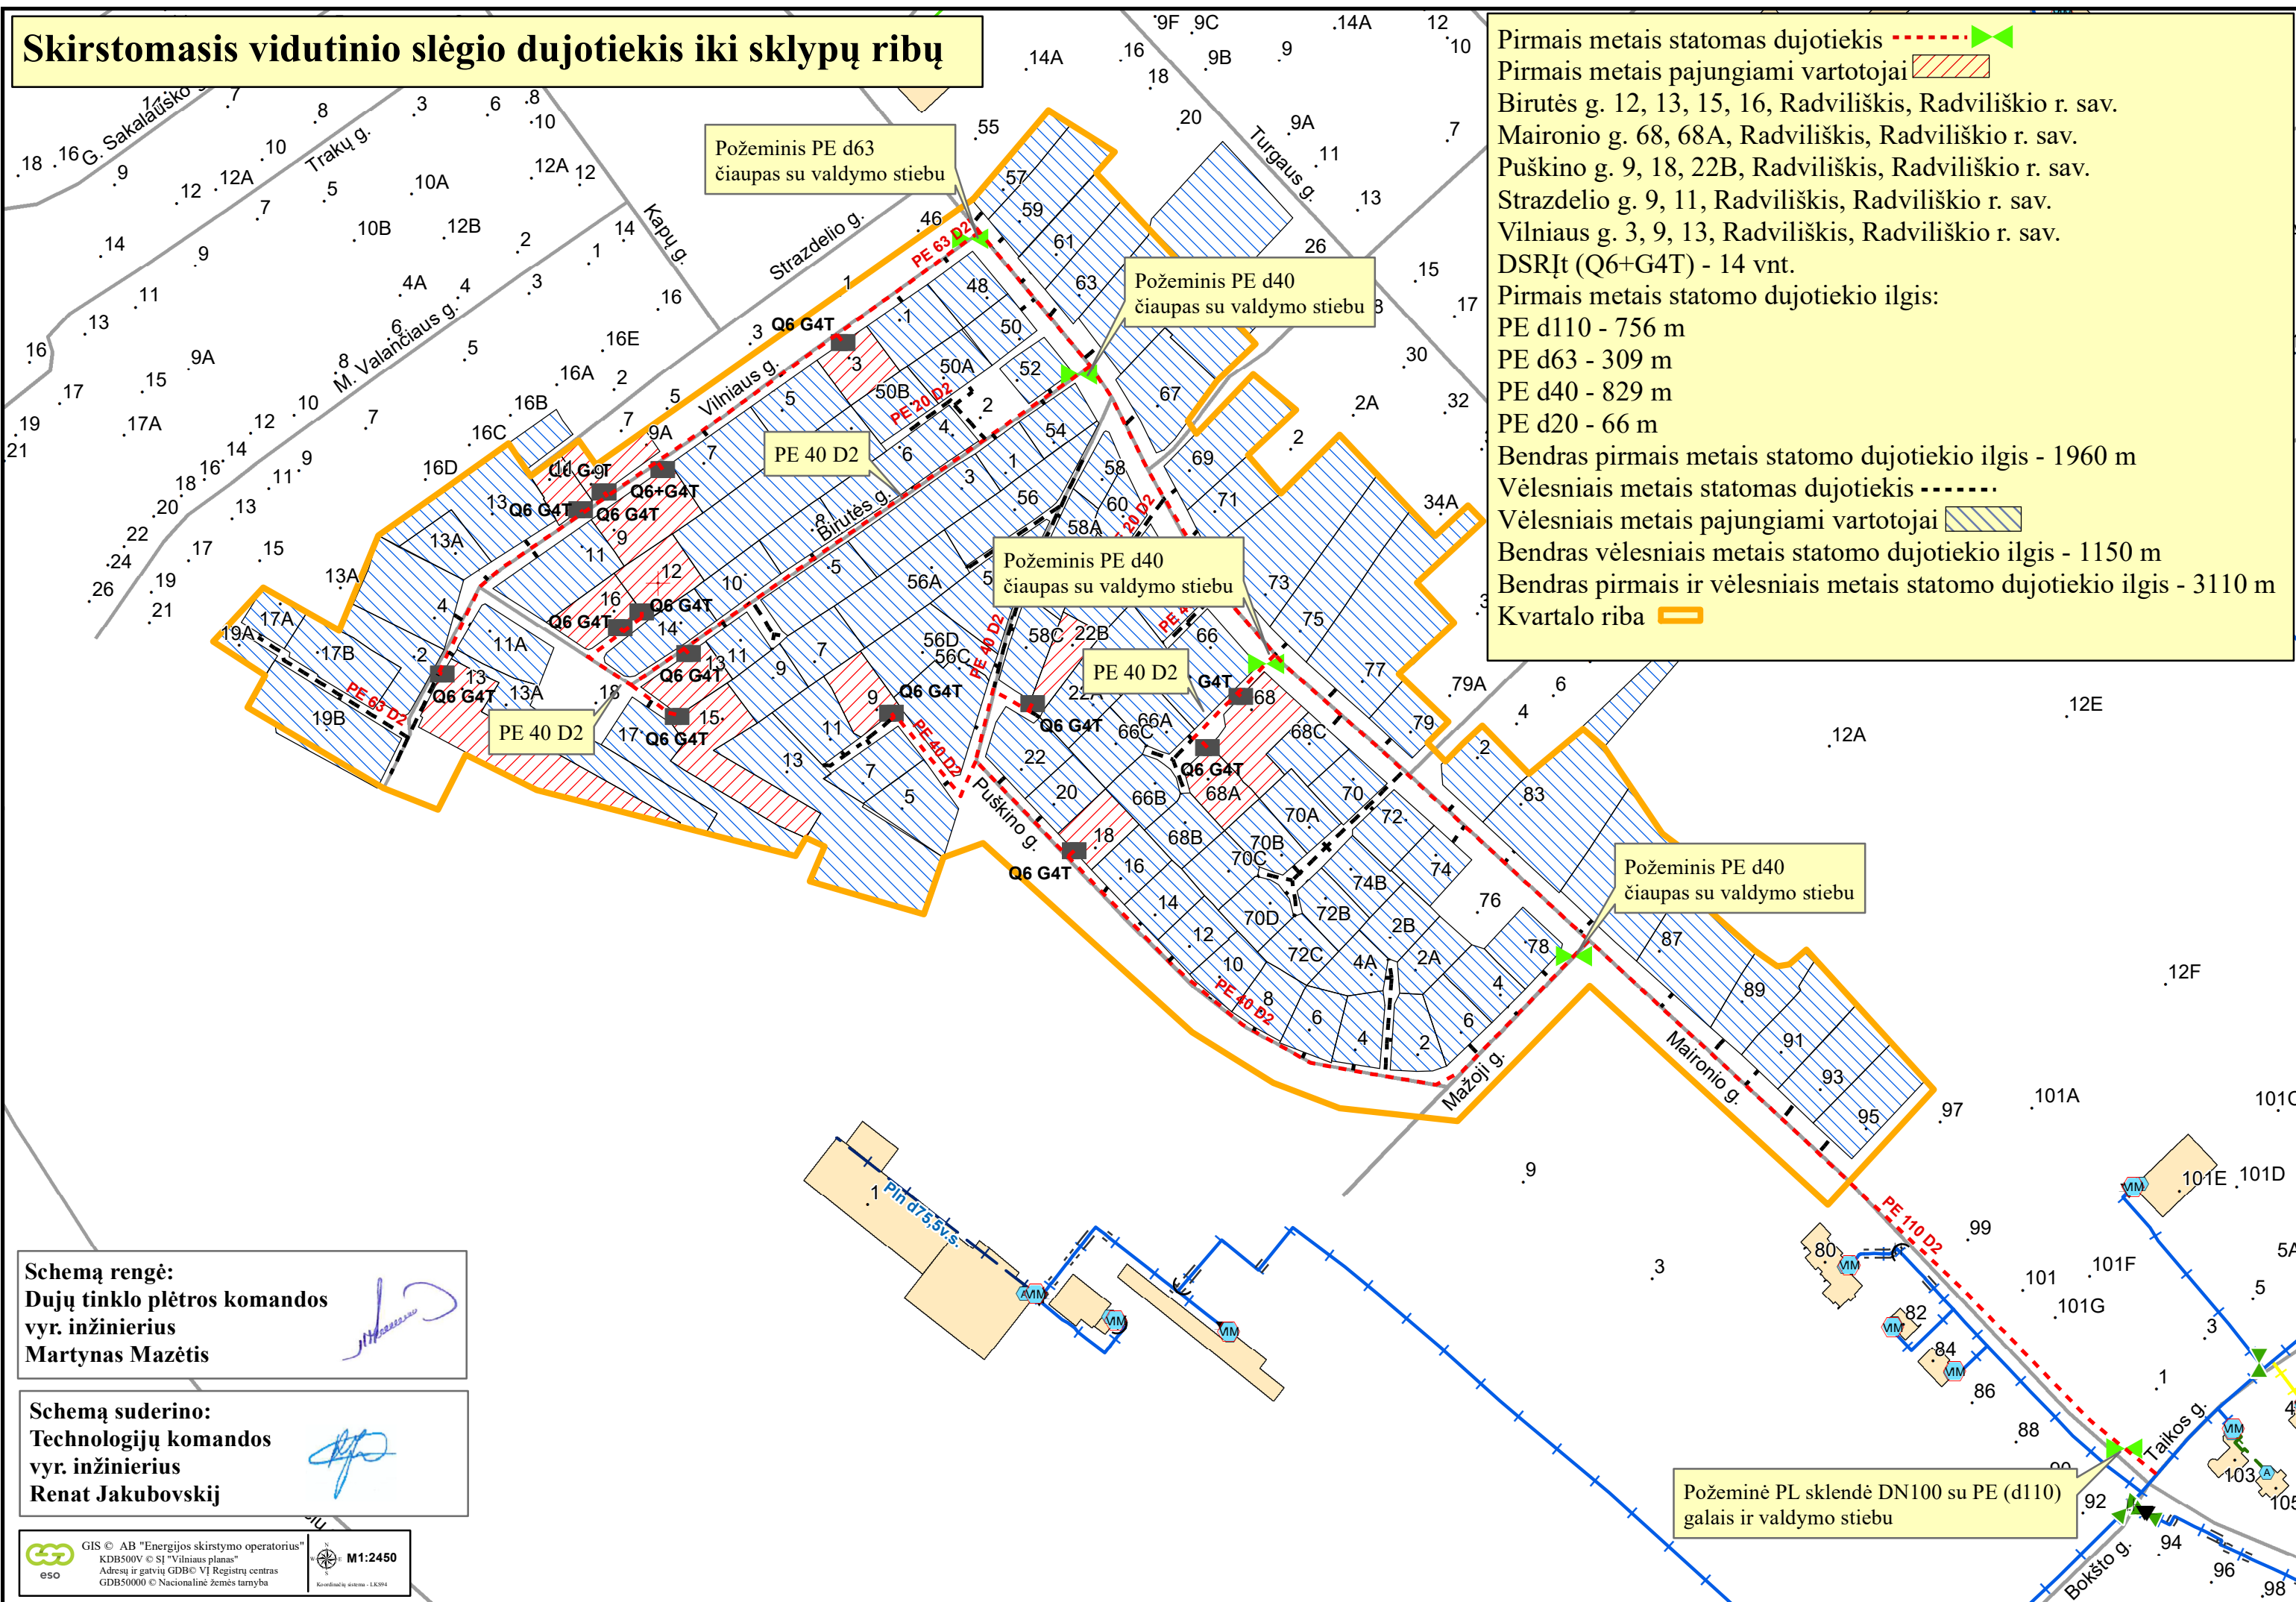

Pirmais metais statomas dujotiekis - - - - -

Pirmais metais pajungiami vartotojai

Birutės g. 12, 13, 15, 16, Radviliškis, Radviliškio r. sav.
 Maironio g. 68, 68A, Radviliškis, Radviliškio r. sav.
 Puškino g. 9, 18, 22B, Radviliškis, Radviliškio r. sav.
 Strazdelio g. 9, 11, Radviliškis, Radviliškio r. sav.
 Vilniaus g. 3, 9, 13, Radviliškis, Radviliškio r. sav.
 DSRIt (Q6+G4T) - 14 vnt.

Pirmais metais statomo dujotiekio ilgis:
 PE d110 - 756 m
 PE d63 - 309 m
 PE d40 - 829 m
 PE d20 - 66 m

Bendras pirmais metais statomo dujotiekio ilgis - 1960 m

Vėlesniais metais statomas dujotiekis - - - - -

Vėlesniais metais pajungiami vartotojai

Bendras vėlesniais metais statomo dujotiekio ilgis - 1150 m

Bendras pirmais ir vėlesniais metais statomo dujotiekio ilgis - 3110 m

Kvartalo riba

Schema rengė:
 Dujų tinklo plėtros komandos
 vyr. inžinierius
 Martynas Mazėtis

Schema suderino:
 Technologijų komandos
 vyr. inžinierius
 Renat Jakubovskij

Požeminė PL sklendė DN100 su PE (d110)
 galais ir valdymo stiebu