


Pasiyün grimo
viekā L-F

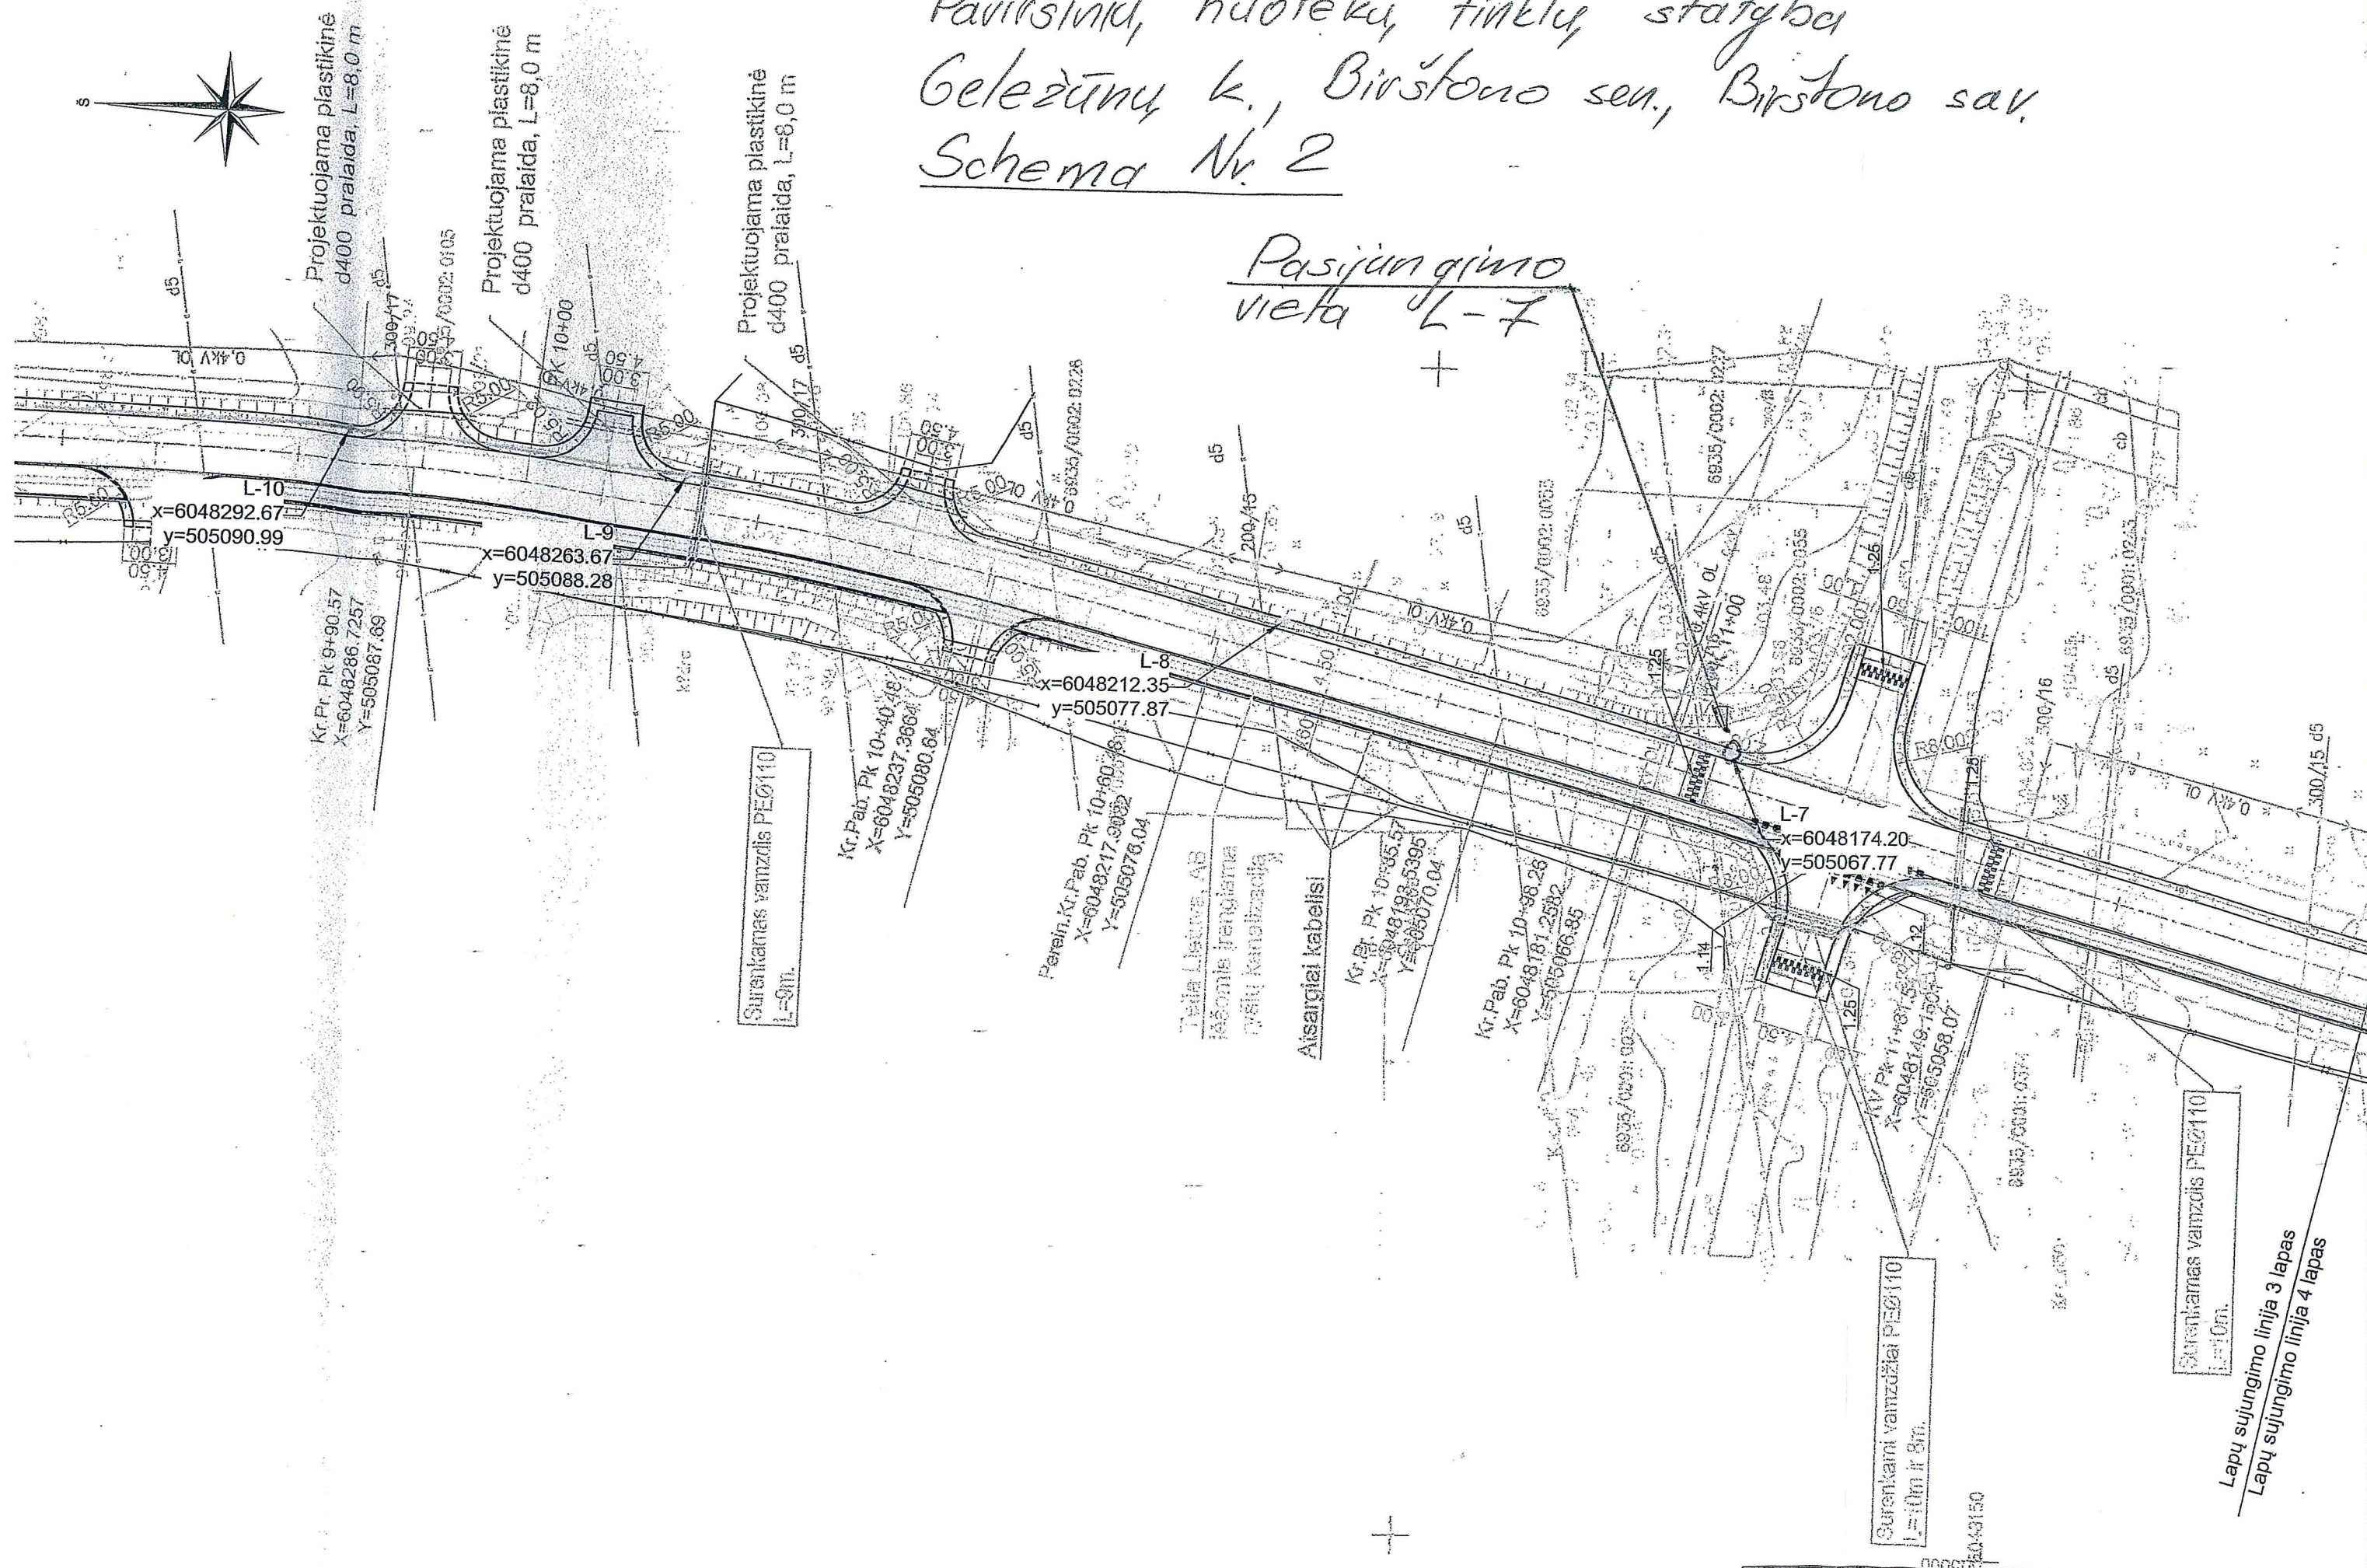

Paviršinių nuotekų tinklų statyba Geležanų k., Birštono sen., Birštono sav. Schema Nr. 1 (objekto deta)

v1.8.2

Birštono savivaldybė
Jaunimo g. 2, LT-59206 Birštonas
Tel./Faks. +370 319 65 555, sekretore@birstonas.lt
Kodas: 188750166



Turinys Ad

☐ Saviva

☐ Kultūr

turizmas

☐ Visuon

☐ Atlieku

☐ Inžiner

☐ Teritor

☐ Valstyl

☐ NT ver

☐ Praneš

☐ LITGRI

☐ ESO el

☐ ESO di

☐ Adresu

☒ Sklypa

Juridin

Licenc

Pastat

Ortofo

122.4 m.

Birštono savivaldybės administracijos
Ūkio, turto ir kaimo plėtros skyriaus
vyriausiasis specialistas (inžinierius)

Kęstutis Savukynas

Taškas Nr. 1
Paviršinis nuoleistuvai