


Skirstomasis vidutinio slėgio dujotiekis iki sklypų ribų

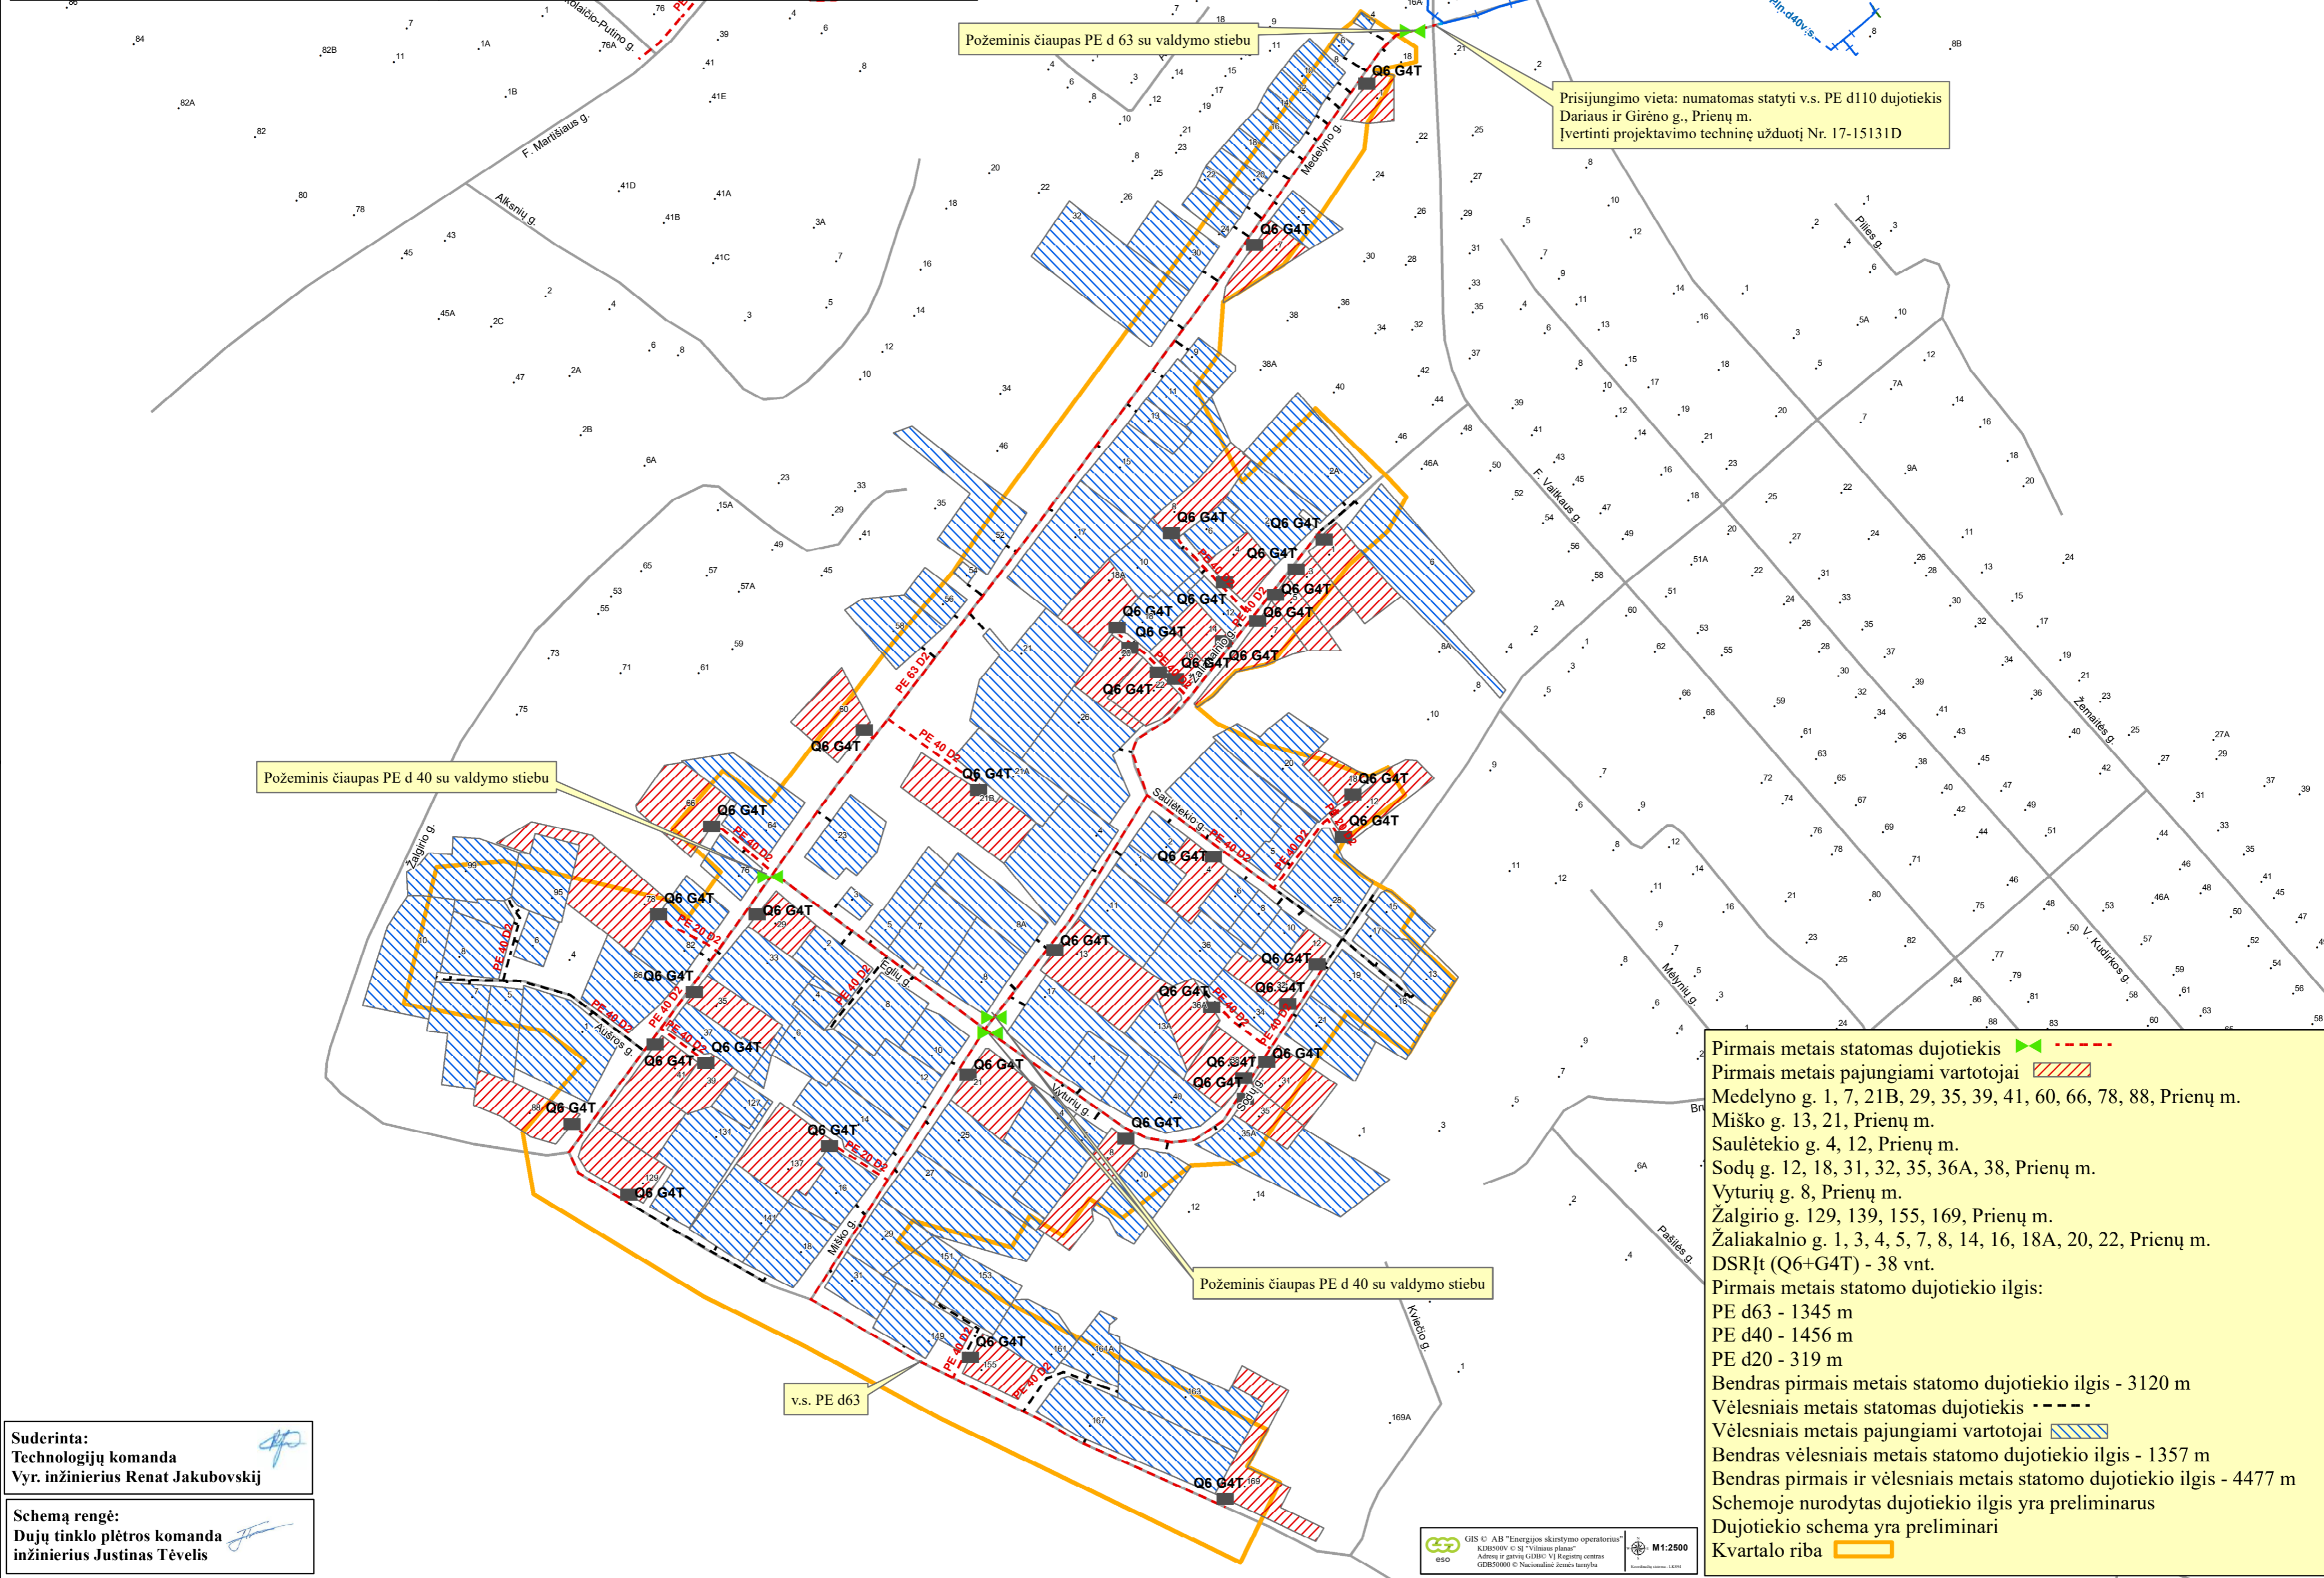

Požeminis čiaupas PE d 63 su valdymo stiebu

Prisijungimo vieta: numatomas statyti v.s. PE d110 dujotiekis Dariaus ir Girėno g., Prienų m.
Įvertinti projektavimo techninė užduotį Nr. 17-15131D

Požeminis čiaupas PE d 40 su valdymo stiebu

Požeminis čiaupas PE d 40 su valdymo stiebu

v.s. PE d63

Suderinta:
Technologijų komanda
Vyr. inžinierius Renat Jakubovskij

Schemą rengė:
Dujų tinklo plėtros komanda
inžinierius Justinas Tėvelis

Pirmais metais statomas dujotiekis

Pirmais metais pajungiami vartotojai

Medelyno g. 1, 7, 21B, 29, 35, 39, 41, 60, 66, 78, 88, Prienų m.
Miško g. 13, 21, Prienų m.
Saulėtekio g. 4, 12, Prienų m.
Sodų g. 12, 18, 31, 32, 35, 36A, 38, Prienų m.
Vyturių g. 8, Prienų m.
Žalgirio g. 129, 139, 155, 169, Prienų m.
Žaliakalnio g. 1, 3, 4, 5, 7, 8, 14, 16, 18A, 20, 22, Prienų m.
DSRIt (Q6+G4T) - 38 vnt.

Pirmais metais statomo dujotiekio ilgis:
PE d63 - 1345 m
PE d40 - 1456 m
PE d20 - 319 m
Bendras pirmais metais statomo dujotiekio ilgis - 3120 m

Vėlesniais metais statomas dujotiekis

Vėlesniais metais pajungiami vartotojai

Bendras vėlesniais metais statomo dujotiekio ilgis - 1357 m
Bendras pirmais ir vėlesniais metais statomo dujotiekio ilgis - 4477 m
Schemoje nurodytas dujotiekio ilgis yra preliminarus
Dujotiekio schema yra preliminarinė

Kvartalo riba