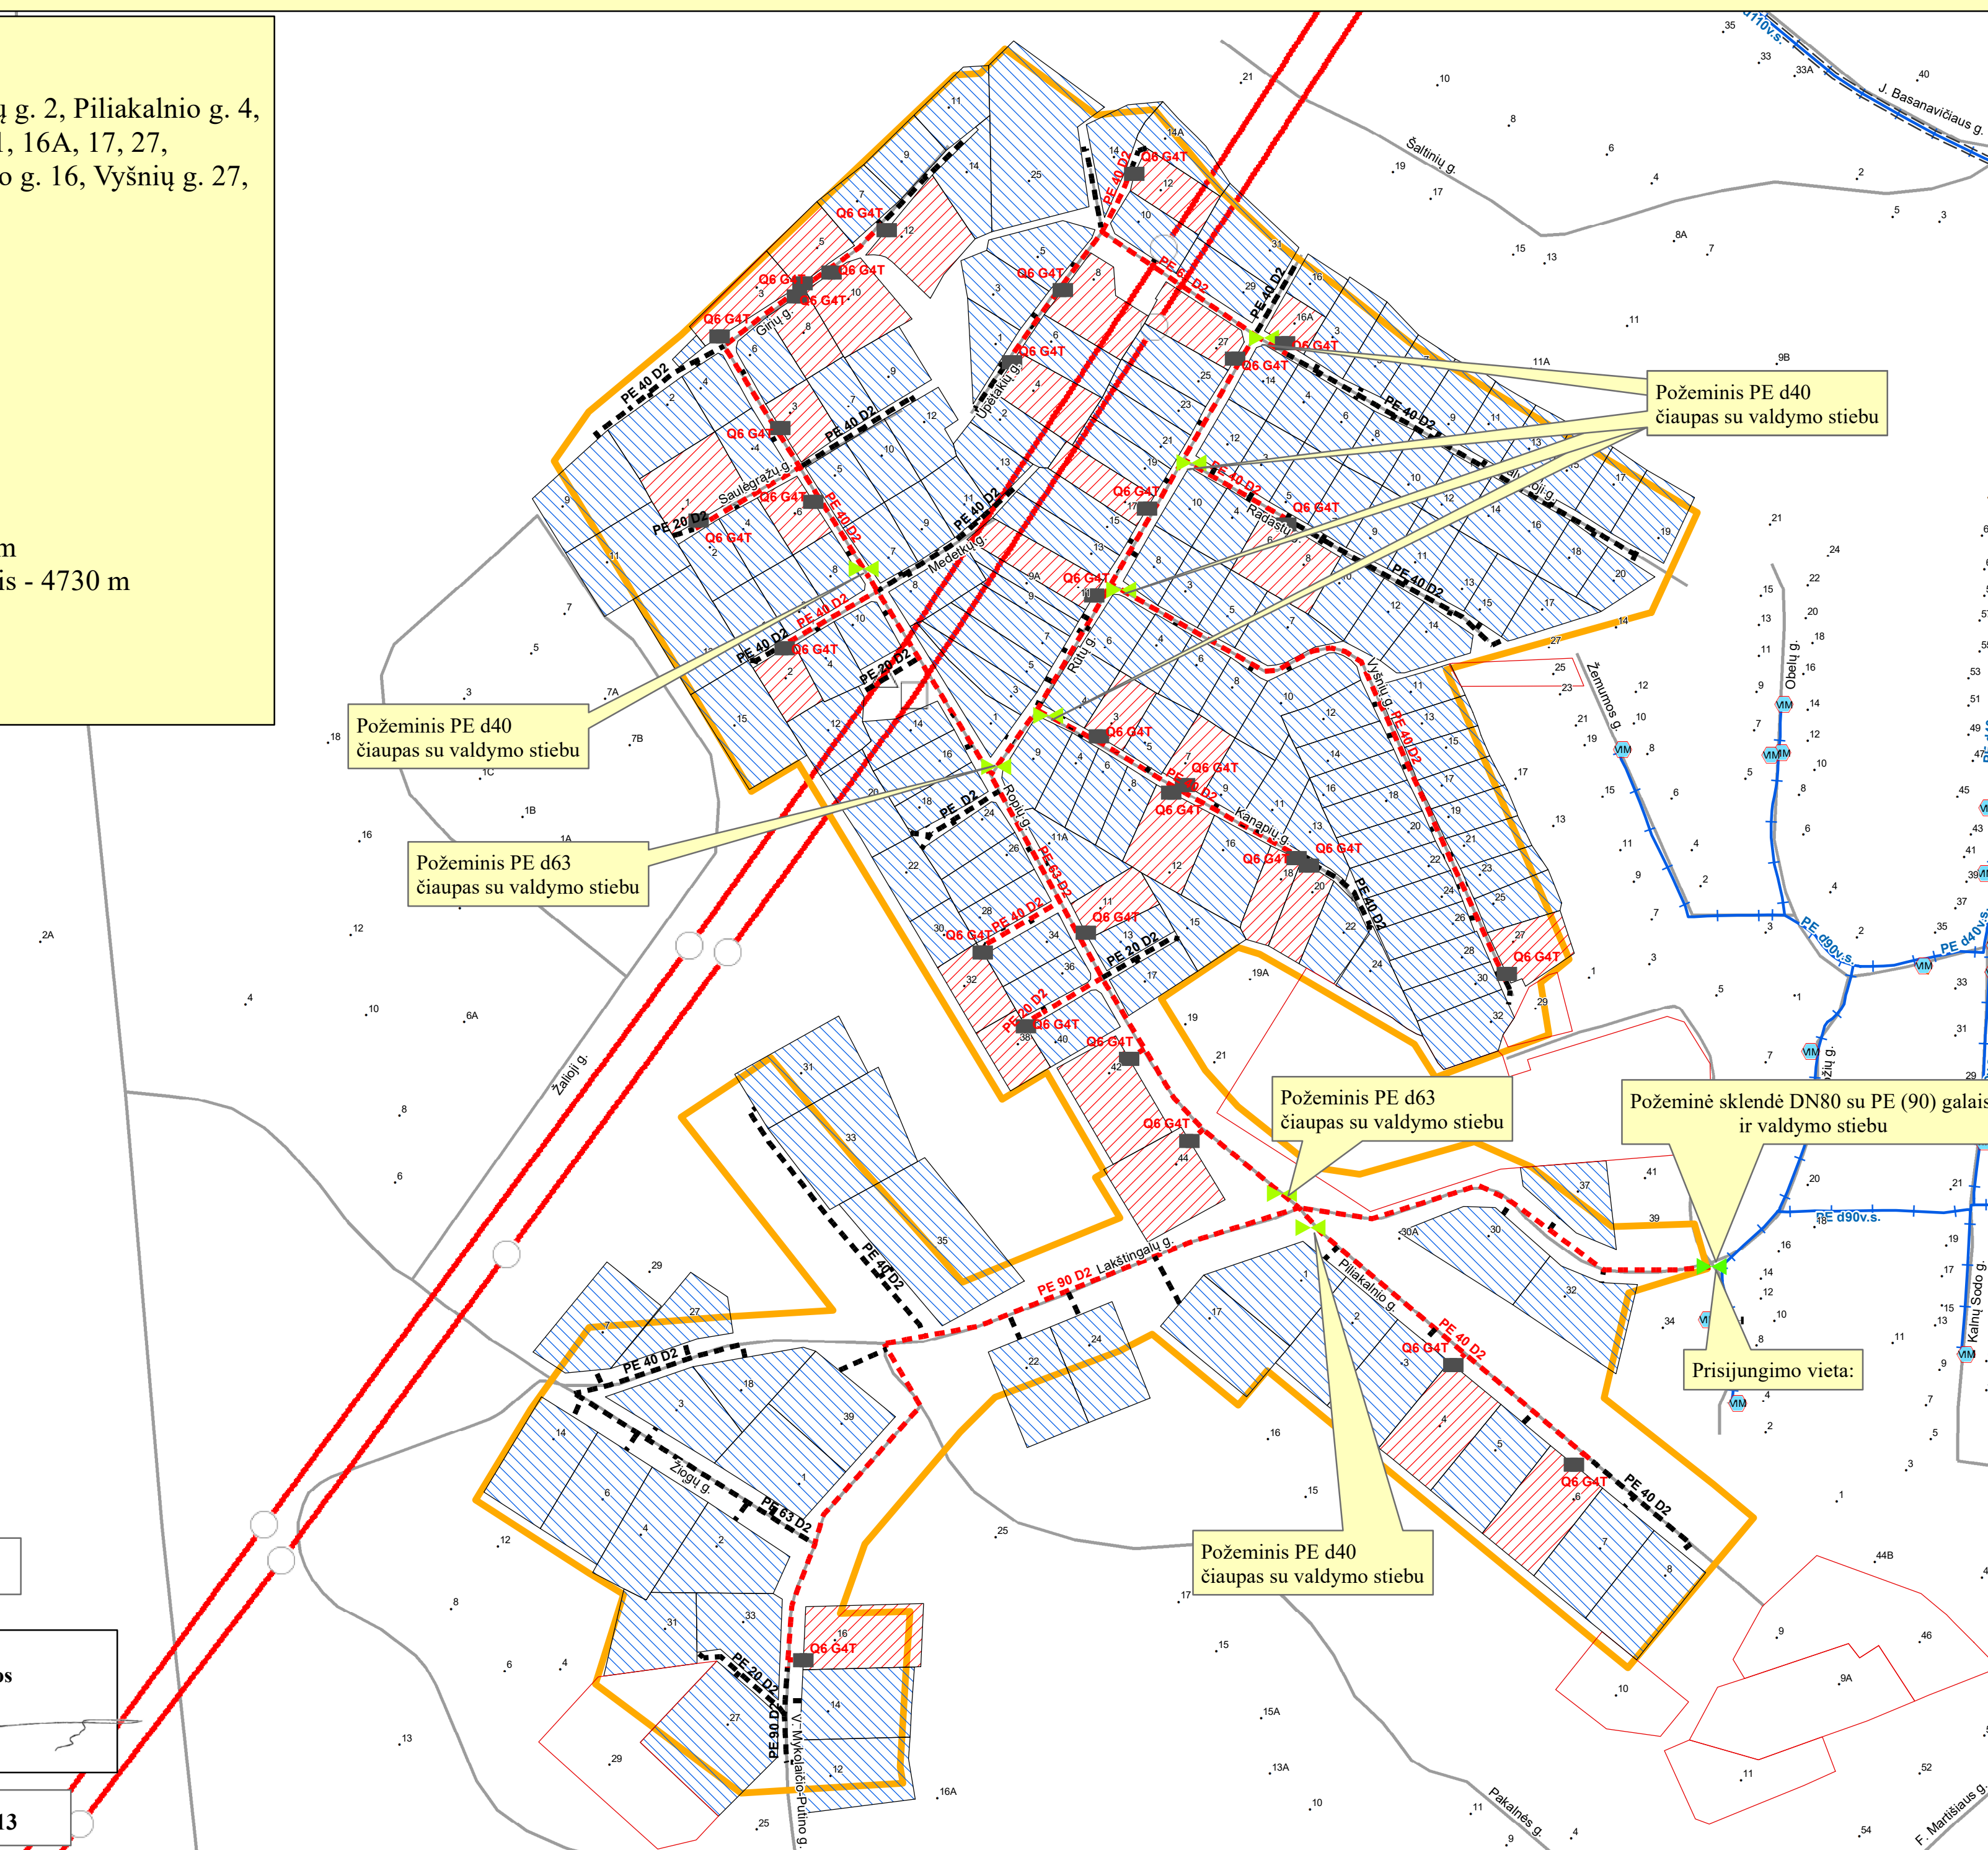


Skirstomasis vidutinio slėgio dujotiekis iki sklypų ribos

Kvartalo riba 

P.S. Projektuojamas dujotiekis kerta LitGrid 110 kv oro liniją

Suderinta:
Tinklų technologijų komandos
Vyresnysis inžinierius
Algirdas Ivaškevičius
2018-06-13