


Skirstomasis vidutinio slėgio dujotiekis

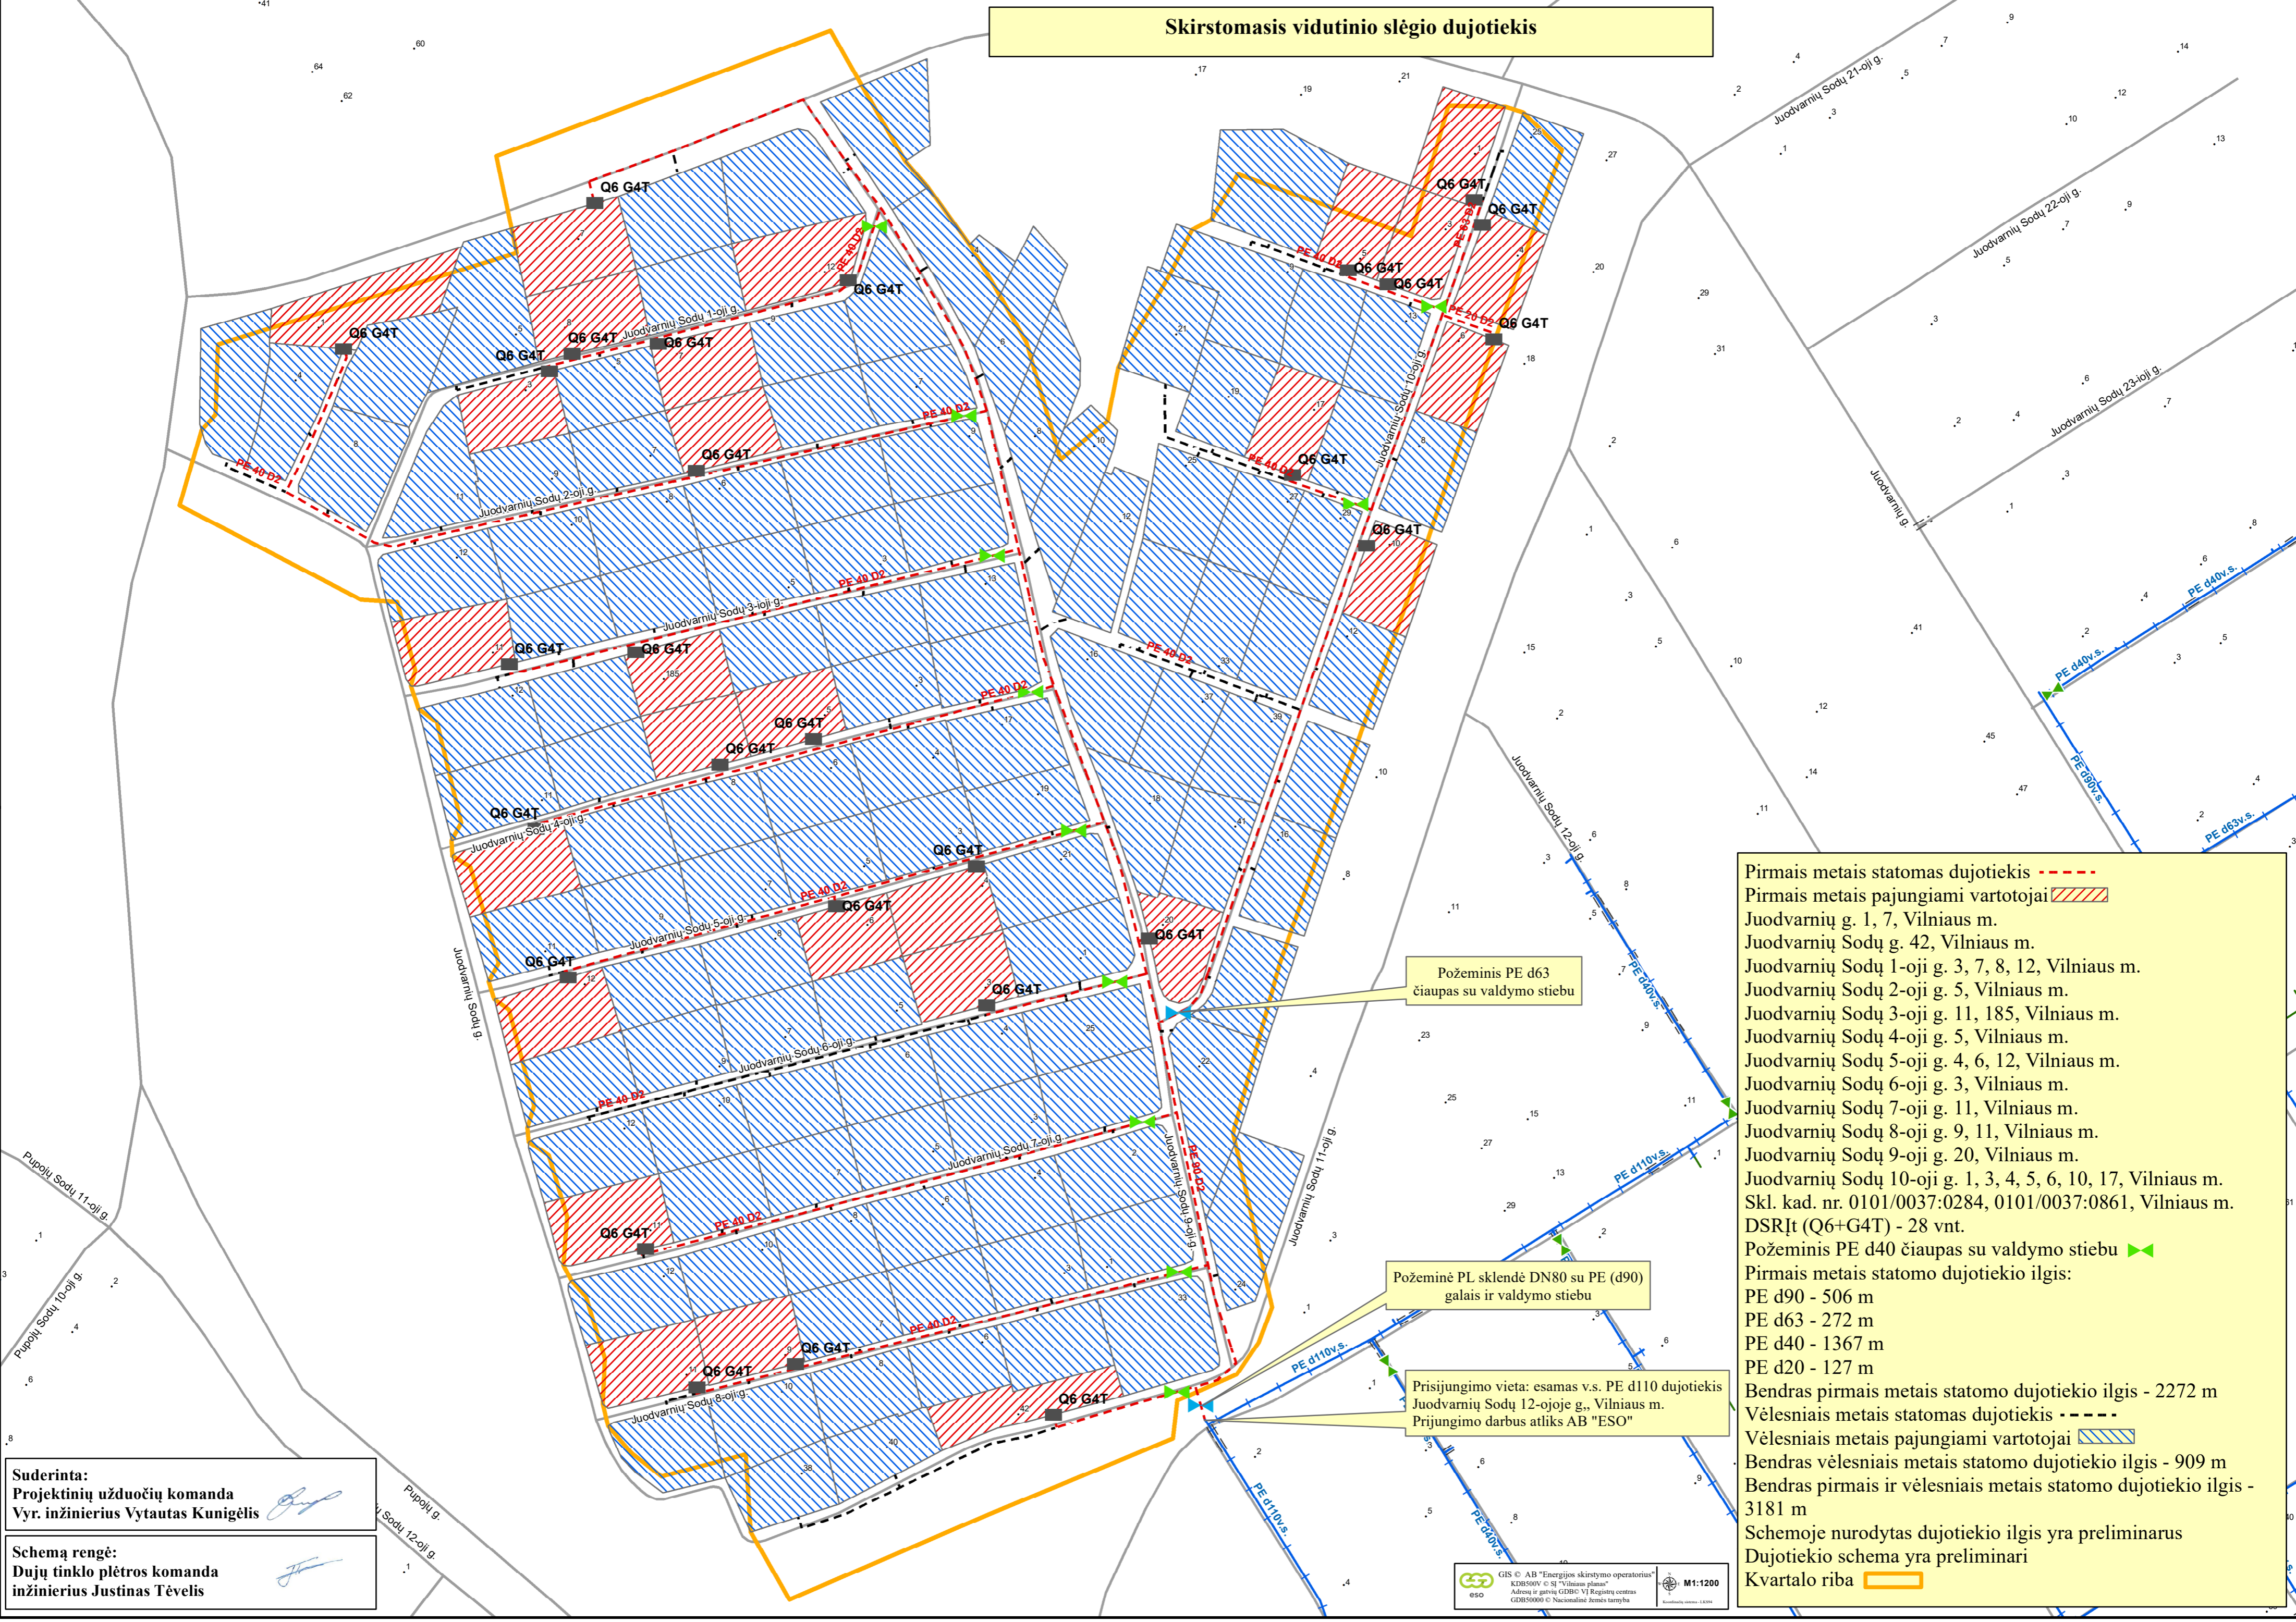




Suderinta:
Projektinių užduočių komanda
Vyr. inžinierius Vytautas Kunigėlis

Schema rengė:
Dujų tinklo plėtros komanda
inžinierius Justinas Tėvelis

GIS © AB "Energijos skirstymo operatorius"
KDBS00V © ST "Vilniaus planas"
Adresų ir gatvių GDBO VI Registrų centras
GDBS000 © Nacionalinė žemės tarnyba

M1:1200

Pirmais metais statomas dujotiekis - - - - -
Pirmais metais pajungiami vartotojai 
Juodvarnių g. 1, 7, Vilniaus m.
Juodvarnių Sodų g. 42, Vilniaus m.
Juodvarnių Sodų 1-oji g. 3, 7, 8, 12, Vilniaus m.
Juodvarnių Sodų 2-oji g. 5, Vilniaus m.
Juodvarnių Sodų 3-oji g. 11, 185, Vilniaus m.
Juodvarnių Sodų 4-oji g. 5, Vilniaus m.
Juodvarnių Sodų 5-oji g. 4, 6, 12, Vilniaus m.
Juodvarnių Sodų 6-oji g. 3, Vilniaus m.
Juodvarnių Sodų 7-oji g. 11, Vilniaus m.
Juodvarnių Sodų 8-oji g. 9, 11, Vilniaus m.
Juodvarnių Sodų 9-oji g. 20, Vilniaus m.
Juodvarnių Sodų 10-oji g. 1, 3, 4, 5, 6, 10, 17, Vilniaus m.
Skł. kad. nr. 0101/0037:0284, 0101/0037:0861, Vilniaus m.
DSRIt (Q6+G4T) - 28 vnt.
Požeminis PE d40 čiaupas su valdymo stiebu 
Pirmais metais statomo dujotiekio ilgis:
PE d90 - 506 m
PE d63 - 272 m
PE d40 - 1367 m
PE d20 - 127 m
Bendras pirmais metais statomo dujotiekio ilgis - 2272 m
Vėlesniais metais statomas dujotiekis - - - - -
Vėlesniais metais pajungiami vartotojai 
Bendras vėlesniais metais statomo dujotiekio ilgis - 909 m
Bendras pirmais ir vėlesniais metais statomo dujotiekio ilgis - 3181 m
Schemoje nurodytas dujotiekio ilgis yra preliminarus
Dujotiekio schema yra preliminarinė
Kvartalo riba 