


Skirstomasis vidutinio slėgio dujotiekis iki sklypų ribų

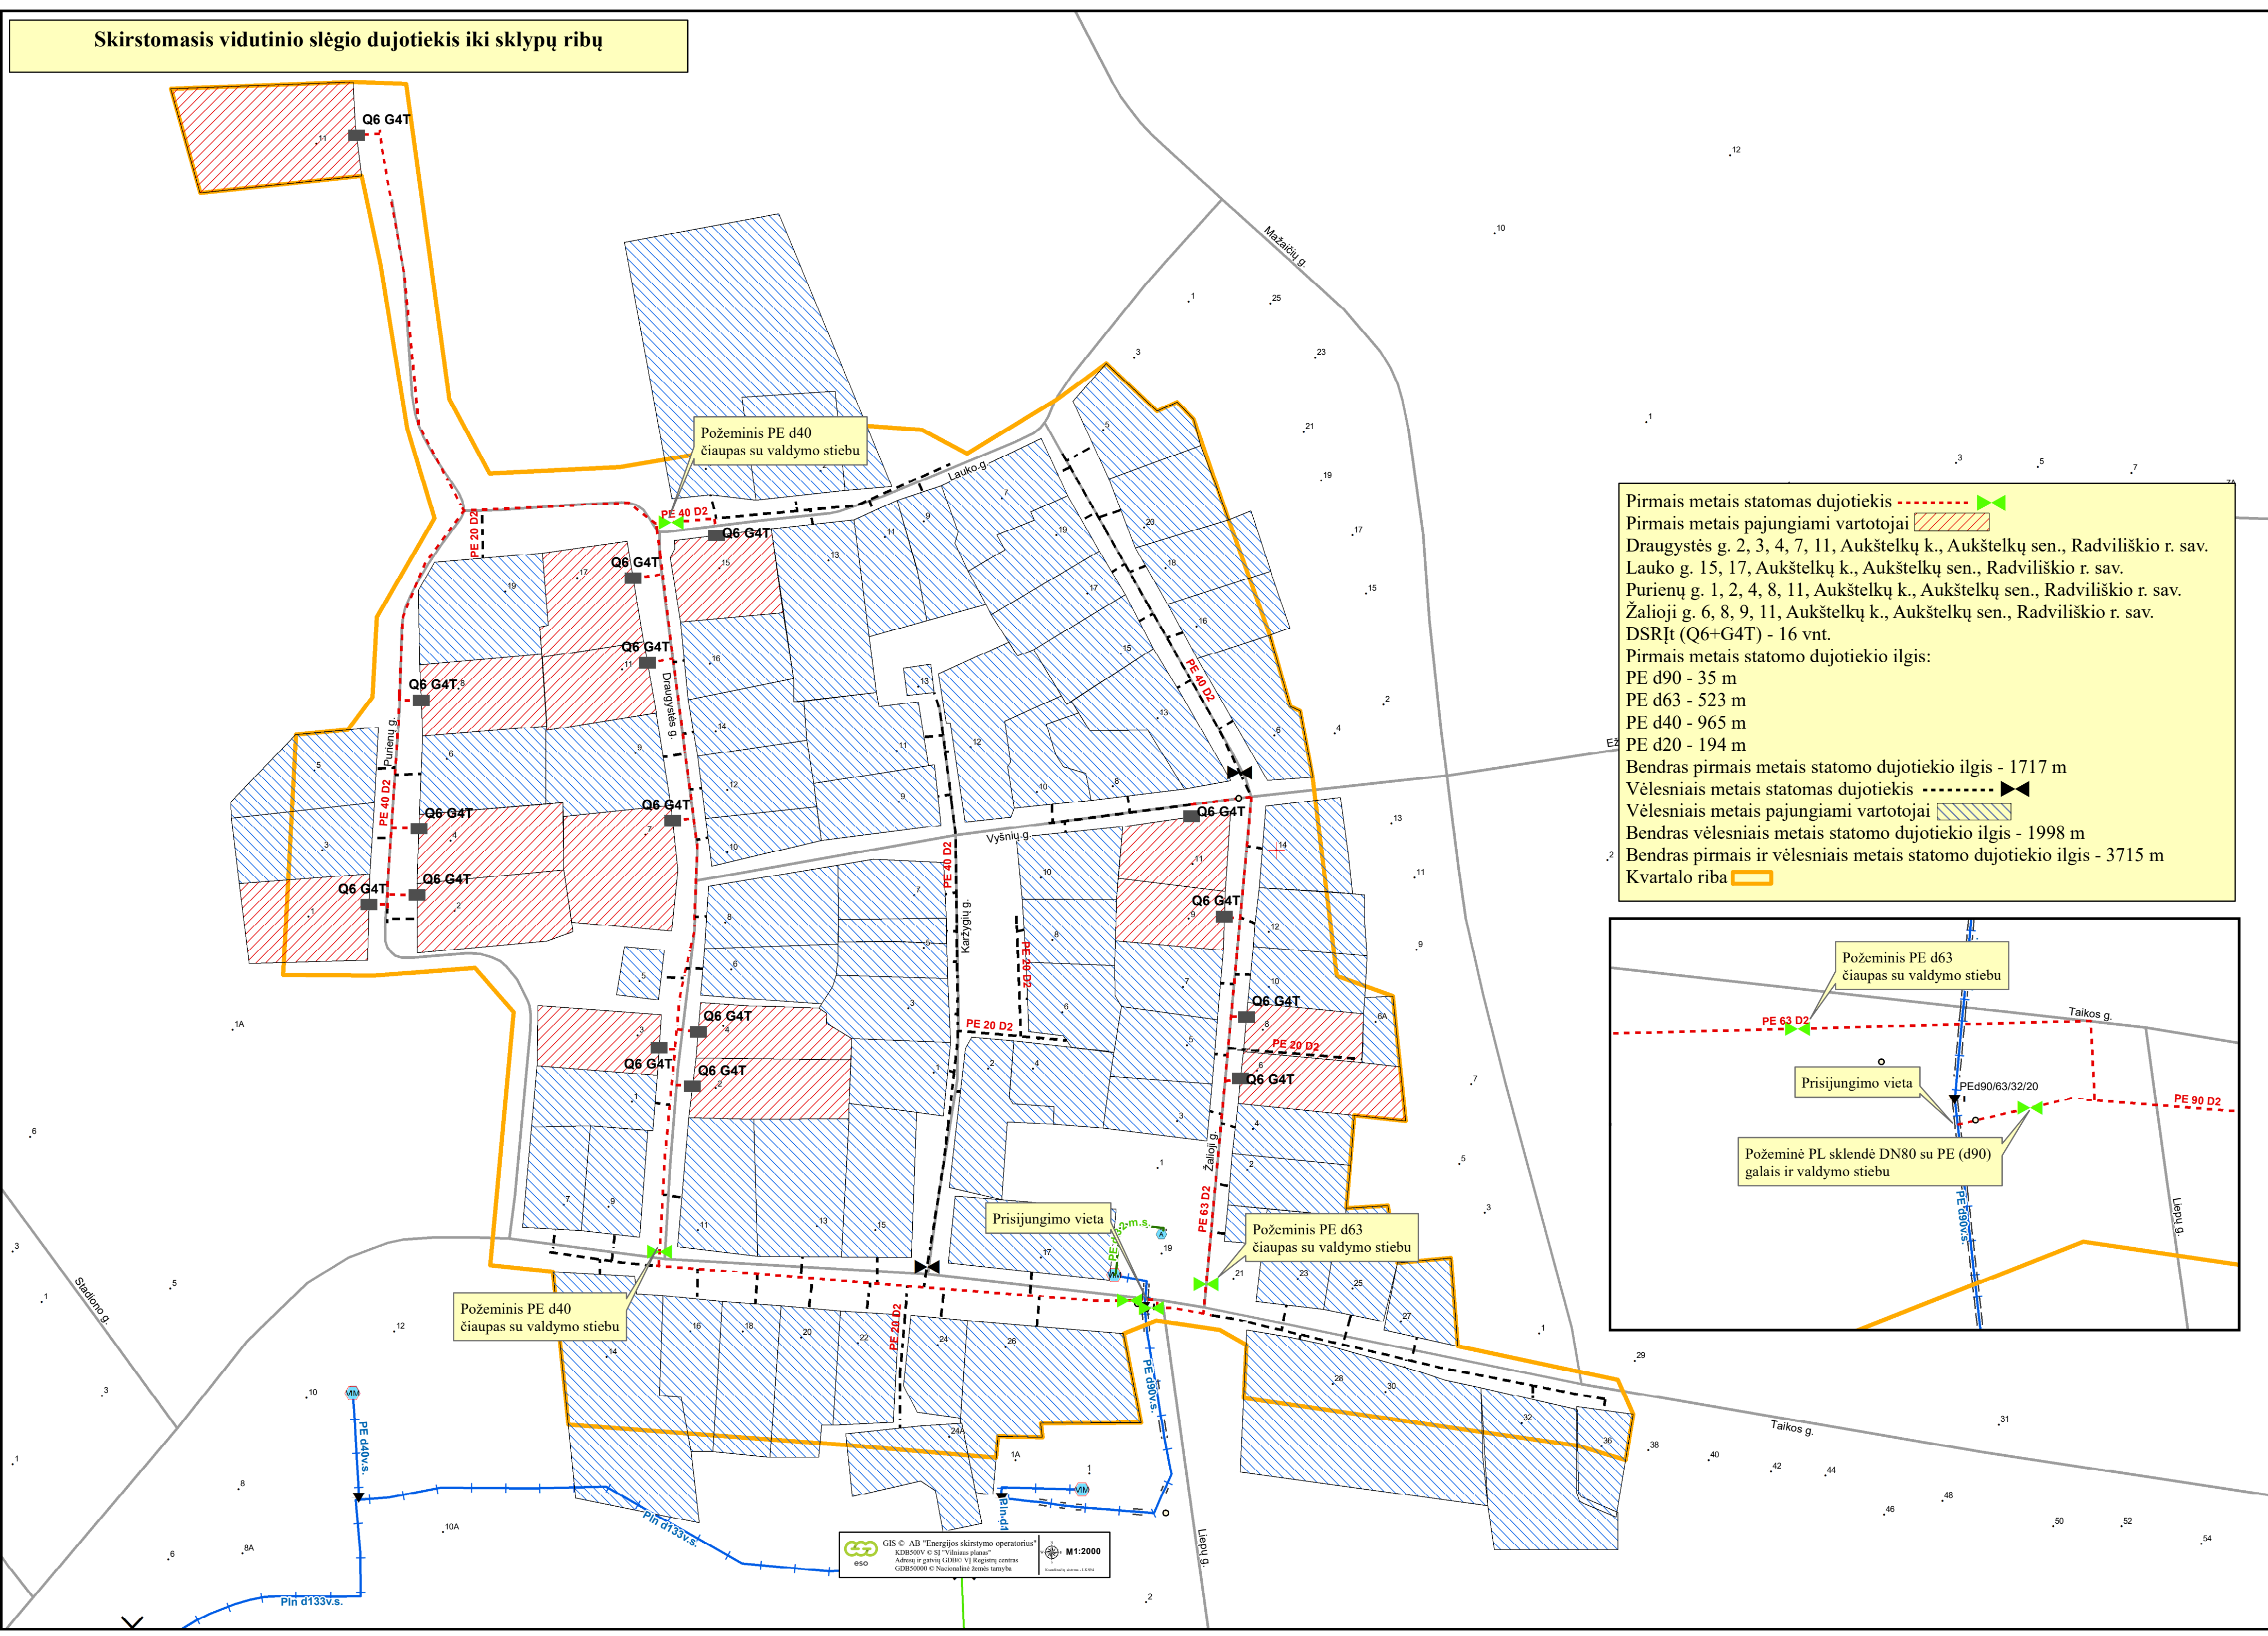

Pirmais metais statomas dujotiekis - - - - -

Pirmais metais pajungiami vartotojai

Draugystės g. 2, 3, 4, 7, 11, Aukštelkų k., Aukštelkų sen., Radviliškio r. sav.
Lauko g. 15, 17, Aukštelkų k., Aukštelkų sen., Radviliškio r. sav.
Purienų g. 1, 2, 4, 8, 11, Aukštelkų k., Aukštelkų sen., Radviliškio r. sav.
Žalioji g. 6, 8, 9, 11, Aukštelkų k., Aukštelkų sen., Radviliškio r. sav.
DSRIt (Q6+G4T) - 16 vnt.
Pirmais metais statomo dujotiekio ilgis:
PE d90 - 35 m
PE d63 - 523 m
PE d40 - 965 m
PE d20 - 194 m
Bendras pirmais metais statomo dujotiekio ilgis - 1717 m
Vėlesniais metais statomas dujotiekis - - - - -

Vėlesniais metais pajungiami vartotojai

Bendras vėlesniais metais statomo dujotiekio ilgis - 1998 m
Bendras pirmais ir vėlesniais metais statomo dujotiekio ilgis - 3715 m
Kvartalo riba

