

# I. PAPRASTOJO REMONTO DARBŲ RANGOS VIEŠOJO PIRKIMO–PARDAVIMO SUTARTIS NR. 24-30

## SPECIALIOJI DALIS

2019 m. balandžio 19 d.  
Šiauliai

Lietuvos kariuomenės Karinių oro pajėgų Aviacijos bazė (toliau – Aviacijos bazė), atstovaujama Aviacijos bazės vado Antano Matučio, veikiančio pagal Aviacijos bazės nuostatus, patvirtintus krašto apsaugos ministro 2011 m. balandžio 21 d. įsakymu Nr. V-460 „Dėl Lietuvos kariuomenės Karinių oro pajėgų ir jų struktūrinių vienetų nuostatų tvirtinimo“ (toliau – Užsakovas), ir UAB „Stitis“ atstovaujama direktoriaus pavaduotojo Arvydo Pilipausko, veikiančio pagal UAB „Stitis“ direktoriaus Petro Baškio 2018 m. rugsėjo 17 d. pasirašytą įgaliojimą (toliau – Rangovas), toliau kartu šioje sutartyje vadinami „Šalimis“, o kiekvienas atskirai – „Šalimi“, vadovaudamosi Lietuvos Respublikos viešųjų pirkimų įstatymu ir Viešųjų pirkimų tarnybos direktoriaus 2017 m. birželio 28 d. įsakymu Nr. 1S-97 sudarė šią Paprastojo remonto darbų rangos viešojo pirkimo–pardavimo sutartį, toliau vadinamą „Sutartimi“ ir susitarė dėl toliau išvardytų sąlygų.

### 1. Sutarties objektas

**Rangovas** įsipareigoja pagal Sutartyje ir jos prieduose nustatytus reikalavimus atlikti LK KOP Aviacijos bazės II zonos garažų Nr. 2.9 ir Nr. 2.10 vartų keitimo remonto darbus, nurodytus Sutarties 1 priede, o Užsakovas įsipareigoja tinkamai atliktus ir Sutartyje bei jos prieduose nustatytus reikalavimus atitinkančius darbus priimti ir už juos sumokėti Rangovui Sutartyje nustatyta tvarka.

### 2. Darbų kaina/kainodaros taisyklės

Bendra konkurso būdu nustatyta Sutartyje ir jos prieduose nurodytų darbų kaina **39504,95 Eur** (*trisdešimt devyni tūkstančiai penki šimtai keturi eurai 95 centai*) su PVM.

### 3. Mokėjimo sąlygos

Priėmus iš **Rangovo** kokybiškai atliktus remonto darbus, **Užsakovas** įsipareigoja sumokėti už juos per 30 (trisdešimt) kalendorinių dienų po sąskaitos faktūros gavimo ir darbų atlikimo akto pasirašymo dienos. Sąskaita faktūra turi būti pateikiama per informacinę sistemą (IS) "E. sąskaita".

### 4. Darbų atlikimo vieta, terminai ir sąlygos

Darbų atlikimo vieta – LK KOP Aviacijos bazė, adresu: Aerouosto g. 18, Šiauliai (II zonos garažų Nr. 2.9 ir Nr. 2.10 vartų keitimas).

**Rangovas** darbus pradeda **2019 m. balandžio 20 d.** ir baigia **2019 m. rugsėjo 20 d.**

**Rangovas** darbus atlieka pagal iš anksto su Aviacijos bazės paskirtu atstovu suderintą paslaugų atlikimo grafiką elektroniniu paštu iš adreso: [mantas.mickevicius2@mil.lt](mailto:mantas.mickevicius2@mil.lt).

**Rangovas** pagal Sutarties sąlygas savo rizika tiekia reikalingas darbams atlikti medžiagas ir savo priemonėmis bei jėgomis atlieka remonto darbus. Kompensuoja **Užsakovui** komunalinių paslaugų (elektros energijos, vandentiekio, šiukšlių išvežimo ir pan.) išlaidas, patirtas dėl **Rangovo** vykdomų darbų.

### 5. Papildomi darbai

Taikomos sąlygos, numatytos Sutarties bendrosios dalies 2.6 punkte.

### 6. Kitos šalių teisės ir pareigos

Šalių teisės ir pareigos nurodytos Sutarties bendrosios dalies 3 ir 4 punktuose.

### 7. Šalių atsakomybė

Šalių atsakomybė nurodyta Sutarties bendrosios dalies 8 punkte.

### 8. Sutarties galiojimas, pratęsimas

Sutartis galioja iki visų Sutartimi numatytų įsipareigojimų įvykdymo.

### 9. Sutarties įvykdymo užtikrinimas – nenumatytas.

**10.** Rangovui vėluojant atlikti darbus daugiau kaip 5 (penkias) darbo dienas nuo Sutarties specialiosios dalies 4 punkte nurodyto termino, Užsakovas turi teisę Sutarties bendrojoje dalyje nustatyta tvarka Sutartį nutraukti.

### 11. Kitos nuostatos

Užsakovas atsakingu asmeniu, už Sutarties vykdymo ir teikiamų paslaugų, atliktų remonto darbų kokybės

kontrolę, skiria Mantą Mickevičių tel. +370 678 56 628, el. paštas  
mantas.mickevicius2@mil.lt.

## 12. Sutarties priedai

- 1 priedas Remontuojamo statinio darbų kiekių sąrašas, darbų kiekio žiniaraštis, techninės specifikacijos ir schema, 5 lapai.
- 2 priedas Lokalinė sąmata (pateikia rangovas), 1 lapas.

| 12. Užsakovo rekvizitai                  | 13. Rangovo rekvizitai                     |
|------------------------------------------|--------------------------------------------|
| LK KOP Aviacijos bazė                    | UAB „Stitis“                               |
| Kodas 300058177                          | Kodas: 275830930                           |
| Adresas: Lakūnų g. 3, LT-77103 Šiauliai  | Adresas: Ragainės g. 82G, Šiauliai         |
| Tel. (8 41) 592 144                      | PVM mok. kodas LT758309314                 |
| Faksas (8 41) 592 192                    | Tel. 8 41 520 864                          |
|                                          | A. s. LT61 7044 0600 0223 9506             |
| <b>Mokėtojas</b>                         | Bankas: AB SEB bankas Šiaulių filialas     |
| Lietuvos kariuomenė                      | Banko kodas: 70440                         |
| Įm. kodas 188732677                      | Informacijos teikėjas: Arvydas Pilipauskas |
| PVM mok. kodas LT887326716               | El. pašto adresas: direktorius@stitis.lt   |
| Šv. Ignoto 8, LT-01144 Vilnius           |                                            |
| Bankas AB „SWEDBANK“                     |                                            |
| A. s. LT48 7300 0100 0246 0179           |                                            |
| Informacijos teikėjas Mantas Mickevičius |                                            |
| mantas.mickevicius2@mil.lt.              |                                            |
| Tel. mob.                                |                                            |

**Užsakovo vardu**  
Aviacijos bazės vadas



Antanas Matutis  
2019 m. balandžio 19 d.

A.V.



**Rangovo vardu**  
UAB „Stitis“ direktoriaus įgaliotas  
direktoriaus pavaduotojas

Arvydas Pilipauskas  
2019 m. balandžio 19 d.

A.V.



## II. PAPRASTOJO REMONTO DARBŲ RANGOS SUTARTIS

### BENDROJI DALIS

#### 1. Sąvokos

1.1. Šioje sutartyje naudojamos pagrindinės sąvokos:

1.1.1. **Darbai** – paprastojo remonto darbai, kuriuos pagal Sutartį privalo atlikti Rangovas.

1.1.2. **Darbų pradžia** – Statybvietės perdavimo ir priėmimo akto pasirašymo data.

1.1.3. **Darbų atlikimo terminas** – laikas, skaičiuojamas nuo Darbų pradžios iki Darbų perdavimo–priėmimo dienos, įskaitant atliktus baigiamuosius bandymus (*jeigu taikoma*).

1.1.4. **Atliktų darbų aktas** – dokumentas, įforminantis Darbų perdavimą–priėmimą, pasirašomas vadovaujantis Sutarties sąlygomis.

1.1.5. **Išlaidos** – visos pagrįstai Statybvietėje ar už jos ribų patirtos Rangovo tiesioginės ir netiesioginės išlaidos, susijusios su Sutartyje numatytais Darbais. Į išlaidas negali būti įskaičiuojamos negautos pajamos.

1.1.6. **Įranga** – prietaisai ir mechanizmai sudarantys Darbus ar jų dalį.

1.1.7. **Kainodaros taisyklės** – sutarties kainos apskaičiavimo bei kainos koregavimo taisyklės.

1.1.8. **Medžiagos** – visa tai, kas turi sudaryti Darbus ar jų dalį (išskyrus Įrangą).

1.1.9. **Papildomi darbai** – tai Sutartyje nenumatyti, tačiau tiesiogiai su Sutartyje numatytais darbais susiję ir būtini Sutarčiai įvykdyti (užbaigti) darbai ir kurių **Rangovas** negalėjo numatyti (pvz. papildomų darbų būtinumas paaiškėjo tik atidengus konstrukcijas ir pan.) pateikdamas savo pasiūlymą (konkursui/deryboms) ir sudarydamas šią Sutartį. Būtini šiai Sutarčiai įvykdyti darbai, kurių **Rangovas** nenumatė pateikdamas savo pasiūlymą (konkursui/deryboms) ir sudarant šią sutartį, bet turėjo ir galėjo juos numatyti, nelaikomi papildomais darbais ir šiuos darbus Rangovas atlieka savo pastangų ir išteklių (piniginių, materialinių ir kitų) sąskaita. Didesni **Rangovo** pagal sutartį atliktų darbų kiekiai (apimtys), nesant Sutarties Šalių raštiško susitarimo dėl jų atlikimo, nelaikomi papildomais darbais (nepriklausomai nuo to ar jie yra būtini šiai sutarčiai įvykdyti ar ne) ir laikomi atliktais **Rangovo** pastangų ir išteklių (piniginių, materialinių ir/ar kitų) sąskaita.

1.1.10. **Nevykdomi darbai** – Sutartyje numatyti darbai ir/ar su jais susijusios projektavimo ir inžinerinės paslaugos arba išlaidos, kurie tampa nebūtini (nereikalingi) statiniui suremontuoti.

1.1.11. **Rangovas** – tai Sutarties šalis, atliekanti darbus šioje Sutartyje nurodytomis sąlygomis.

1.1.12. **Rangovo įrengimai** – visi prietaisai, mechanizmai, transporto priemonės bei kiti daiktai, reikalingi Darbams vykdyti, užbaigti ir bet kuriems defektams ištaisyti. Rangovo įrengimams nepriskiriama Įranga, Medžiagos ir visi kiti daiktai, skirti sudaryti Darbus ar jų dalį.

1.1.13. **Rangovo personalas** – visas personalas, kurį Rangovas įdarbina statybvietėje, tame tarpe gali būti darbininkai, kiti Rangovo arba Subrangovo įdarbinti asmenys ir kitas personalas, padedantis Rangovui vykdyti Darbus.

1.1.14. **Statybvietė** – darbų vykdymo vieta ar vietos, į kurias turi būti pristatoma įranga bei medžiagos, ir kurios ribos apibrėžiamos perduodant **Rangovui** statybvietę.

1.1.15. **Statinio remonto prižiūrėtojas (toliau – prižiūrėtojas)** – **Užsakovo** paskirtas darbuotojas, kuris atstovauja **Užsakovui**, vykdo konkretaus statinio paprastojo remonto darbų priežiūros funkcijas, numatytas nuostatuose (pareigybės aprašyme), Sutartyje ir teisės aktuose.

1.1.16. **Subrangovas** – asmuo Sutartyje įvardintas kaip Subrangovas.

1.1.17. **Suremontuoto statinio (statinio dalies) pripažinimas suremontuotu** – **Užsakovo** sudarytai Statinio (statinio dalies) pripažinimo suremontuotu komisijai surašius statinio pripažinimo suremontuotu aktą ir pripažinus statinį (jo dalį) suremontuotu.

1.1.18. **Sutarties kaina** – pinigų suma, kurią **Užsakovas** Sutartyje nustatyta tvarka ir terminais įsipareigoja sumokėti **Rangovui** už visus tinkamai atliktus darbus, numatytus Sutartyje. Į Sutarties kainą taip pat bus įskaičiuoti visų papildomų darbų, kurie bus atlikti pagal šią Sutartį, kaina.

1.1.19. **Sutarties šalis** – Rangovas ir Užsakovas.

1.1.20. **Šalių iš anksto sutarti minimalūs nuostoliai** – tai Sutarties nustatyta arba Sutartyje nustatyta tvarka apskaičiuota ir neginčijama pinigų suma, kurią Rangovas įsipareigoja sumokėti Užsakovui Sutartyje numatytais atvejais, jeigu prievolė neįvykdyta arba netinkamai įvykdyta.

1.1.21. **Tretieji asmenys** – tai bet kurie fiziniai ar juridiniai asmenys (taip pat valstybė, valstybės institucijos, savivaldybė, savivaldybės institucijos), kurie nėra šios Sutarties šalys.

1.1.22. **Užsakovas** – tai Sutarties šalis, kurios rekvizitai nurodyti Sutartyje, perkanti darbus šioje Sutartyje nurodytomis sąlygomis;

1.1.23. **Užsakovo personalas** – visi **Užsakovui** dirbantys asmenys arba įgalioti **Užsakovo**, taip pat kitas personalas, apie kurį **Užsakovas** pranešė **Rangovui** kaip apie **Užsakovo** personalą.

1.2. Šalių iš anksto sutartų minimalių nuostolių skaičiavimas pradedamas nuo kitos dienos, kai suėjo sutartinių įsipareigojimų įvykdymo terminas ir baigiamas Sutarties šaliai įvykdžius įsipareigojimus (paskutinė skaičiavimo diena yra laikoma įsipareigojimų įvykdymo diena) arba nutraukus sutartį.

1.3. Sutarties dalių ir straipsnių pavadinimai yra naudojami tik nuorodų patogumui, ir aiškinant Sutartį gali būti naudojami tik kaip papildoma priemonė.

1.4. Jeigu Sutartyje nenustatyta kitaip, Sutarties trukmė ir kiti terminai yra skaičiuojami kalendorinėmis dienomis.

1.5. Jeigu mokėjimų terminas sutampa su oficialių švenčių ir ne darbo diena Lietuvos Respublikoje, tai pagal Sutartį mokėjimų terminas yra artimiausia po šventinės dienos einanti darbo diena.

1.6. Sutartyje, kur reikalauja kontekstas, žodžiai pateikti vienaskaitoje, gali turėti daugiskaitos prasmę ir atvirkščiai.

1.7. Tais atvejais, kai tam tikra prasmė yra skirtinga tarp nurodytosios žodžiais ir nurodytosios skaičiais, vadovaujasi žodine prasme.

## **2. Sutarties kaina (kainodaros taisyklės)**

2.1. Sutarties kaina negali būti keičiama visą sutarties galiojimo laikotarpį, išskyrus Sutartyje numatytus atvejus.

2.2. Sutarties kaina gali būti keičiama šiais atvejais:

2.2.1. kai po sutarties pasirašymo pasikeičia PVM tarifas. Tokiu atveju kaina keičiama atsižvelgus į pasikeitusio PVM tarifo dydį, o kainos pokyčio dydis yra proporcingas mokesčio tarifo pokyčio dydžiui. Perskaičiuojant sutarties kainą, perskaičiuojama tik tų darbų, kurie yra neatlikti ir bus atliekami tik po Šalių pasirašyto susitarimo įsigaliojimo dienos, kaina;

2.2.2. kai **Užsakovas** atsisako tam tikrų darbų (susijusių paslaugų) atlikimo arba dėl papildomų darbų poreikio tampa nereikalinga atlikti Sutartyje numatytus darbus ar panaudoti (sumontuoti) statybos produktus. Tokiu atveju sutarties kaina proporcingai mažinama atsisakytų statybos darbų ir statybos produktų kainos dydžiu;

2.3. Į sutarties kainą įskaičiuotos visų darbų, numatytų statinio paprastojo remonto darbu kiekio žiniaraštyje ir techninėse specifikacijose, išlaidos bei su jais susijusių paslaugų, statybos produktų ir įrenginių įsigijimo, derinimo, bandymo, personalo mokymo, draudimo, mokesčių (taip pat PVM – *jeigu taikomas*), muitų, akcizų, garantinės priežiūros bei kitos išlaidos.

2.4. Užsienio valiutų kursų svyravimo, gamintojų kainų keitimo rizika tenka **Rangovui** ir **Rangovas** patvirtina, kad yra tai įvertinęs, pateikdamas savo pasiūlymą (konkursui/deryboms).

2.5. Sutarties specialiojoje dalyje gali būti nustatyti papildomi Sutarties kainos keitimo atvejai.

### **2.6. Papildomi darbai:**

2.6.1. Jeigu, siekiant laiku ir tinkamai įvykdyti Sutartį, reikia atlikti papildomus darbus, kurių **Rangovas** nenumatė pateikdamas savo pasiūlymą (konkursui/deryboms) ir sudarant šią Sutartį, bet turėjo ir galėjo juos numatyti, ir jie yra būtini šiai Sutarčiai tinkamai įvykdyti, šiuos darbus **Rangovas** atlieka savo pastangų ir išteklių (piniginių, materialinių ir/ar kitų) sąskaita;

2.6.2. Už statybos darbus, kuriuos **Rangovas** atlieka savarankiškai, be **Užsakovo** leidimo, nukrypdamas nuo Sutarties, neatlyginama. **Užsakovui** pareikalavus, **Rangovas** privalo, per **Užsakovo** nurodytą terminą pašalinti be **Užsakovo** leidimo atliktus darbus;

2.6.3. Sutarties vykdymo metu atsiradus būtinybei atlikti papildomus darbus, kurių **Rangovas** negalėjo numatyti, Šalims susitarus dėl tokių darbų atlikimo, tokių darbų kaina apskaičiuojama tokiomis būdais:

2.6.3.1. kai atsiradę papildomi darbai gali būti aprašyti ir įkainoti konkurso pasiūlymo sąmatoje pateiktais įkainiais, papildomų darbų kaina apskaičiuojama pasinaudojant sąmatoje nurodytais darbų įkainiais;

2.6.3.2. kai papildomų darbų kaina negali būti apskaičiuota Sutarties 2.6.3.1 punkte nurodytu būdu, nustatant papildomų darbų kainą, turi būti svarstoma galimybė (jei įmanoma) išskaičiuoti kainos dalį iš Sutartyje numatyto įkainio (*pavyzdžiui, tinkavimo įkainį išskaičiuojant iš sutartyje numatyto „Tinkavimas, glaistymas, dažymas“ darbo įkainio*) arba jei įmanoma, panaudojant Sutartyje numatyto įkainio sudėtinės dalis (*pavyzdžiui, sutartyje numatytas darbas „Lietaus nuotekų PVC vamzdynas su fasoninėmis dalimis DN110, slėgio klasė PN6 įrengimas (toliau – darbas X), kurio įkainis – 50 Eur už m. Vykdamas sutartį nustatoma, kad būtina atlikti papildomą darbą – įrengti „Lietaus nuotekų PVC vamzdyną DN110 slėgio klasė PN10“ (toliau*

– darbas Y). Šiuo atveju sutartyje numatytas įkainis išskaidomas nustatant vamzdžio statybos produkto kainą, kuri, pavyzdžiui, yra lygi 15 Eur/m. Vadovaujantis rekomendacijose nurodytomis arba vidutinėmis rinkos kainomis, nustatomas PVC vamzdžio kainos didinimo koeficientas apskaičiuojant kainų santykį, kai, pavyzdžiui, rekomendacijose nurodyta Darbo X statybos produkto kaina – 18 Eur/m, o darbo Y – 29 Eur/m (29 Eur/m/18 Eur/m). Tokiu atveju nustatant papildomo darbo įkainį, vamzdžio kaina – 15 Eur/m didinama koeficientu 1,61 ( $1,61 \cdot 15$  Eur/m) ir apskaičiuojama reikiamo statybos produkto vamzdžio kaina – 24,15 Eur/m. Suskaičiuojamas naujas papildomo darbo įkainis, atsižvelgiant į apskaičiuotą reikiamo statybos produkto vamzdžio kainą – 59,15 Eur/m ( $(50-15)+24,15$  Eur/m). Taikant šį papildomų darbų įkainio nustatymo metodą remiamasi sutartyje numatytais įkainiais arba įkainių išskaidymu;

2.6.3.3. kai papildomų darbų kaina negali būti apskaičiuota Sutarties 2.6.3.1 punkte ir/ar 2.6.3.2 punkte nurodytais būdais, papildomų darbų kaina nustatoma tokiu būdu: konkretaus papildomo darbo įkainis apskaičiuojamas įvertinus pagrįstas tiesiogines (darbo užmokesčio ir su juo susijusius mokesčius, statybos produktų ir įrengimų, mechanizmų sąnaudos) bei netiesiogines (pridėtinių išlaidų ir pelno) išlaidas, kurios negali būti didesnės už bendrą vidutinę rinkos kainą pagal UAB „Sistela“ normatyvų duomenis (įvertinus visas išlaidas – tiesiogines ir netiesiogines), tačiau statybos produktų ir įrengimų kaina ne didesnė nei **Rangovo** patiriamos išlaidos joms įsigyti, o pridėtinių išlaidų ir pelno dydis ne didesni nei 5% tiesioginių išlaidų;

2.6.3.4. Sutarties specialiojoje dalyje gali būti nurodyti ir kiti papildomų darbų kainos (įkainių) apskaičiavimo būdai.

2.6.4. Apie papildomų darbų atlikimo poreikį šalys viena kitą privalo informuoti ne vėliau kaip per 5 darbo dienas nuo tokio poreikio atsiradimo dienos;

2.6.5. Jeigu atlikti papildomus darbus siūlo atlikti **Rangovas**, papildomų darbų būtinumą visais atvejais **Rangovas** turi būtų pagrįsti dokumentais, kurie turi būti pateikti vertinimui **Užsakovui**;

2.6.6. Susitarimas dėl papildomų darbų atlikimo įforminamas šalims raštu sudarius susitarimą, kuriame nustatomos visos su papildomų darbų atlikimu susijusios sąlygos. Susitarimas dėl papildomų darbų laikomas sudėtine sutarties dalimi.

2.6.7. Kai apskaičiavus papildomų darbų kainą **Užsakovas** nustato, kad Sutarties kaina su papildomais darbais neviršys statinio statybos skaičiuojamosios kainos, nustatytos vadovaujantis STR 1.05.06:2010 „Statinio projektavimas“, tokiu atveju papildomi darbai įsigijami šalims raštu sudarius papildomą susitarimą, kuriame šalys susitaria dėl visų su papildomų darbų vykdymu susijusių sąlygų (*taikoma kai **Užsakovas** darbus įsigyja pagal projektą*).

2.6.8. Kai apskaičiavus papildomų darbų kainą **Užsakovas** nustato, kad Sutarties kaina su papildomais darbais viršys statinio statybos skaičiuojamąją kainą, papildomiems darbams įsigyti **Užsakovas** turi vykdyti atskirą pirkimą Lietuvos Respublikos viešųjų pirkimų įstatymo nuostatomis. Jei papildomi darbai bus įsigijami iš **Rangovo** vadovaujantis Lietuvos Respublikos viešųjų pirkimų įstatymo nuostatomis, papildomi darbai įsigijami ir jų kaina apskaičiuojama ne didesniais įkainiais nei buvo numatyti šioje Sutartyje, išskyrus tuos atvejus, kai pasikeitė rinkos kainos (*taikoma kai **Užsakovas** darbus įsigyja pagal projektą*);

2.6.9. Dėl papildomų darbų vykdymo poreikio gali būti atsisakyta atlikti Sutartyje numatytus darbus ir/ar sumontuoti statybos produktus.

2.6.10. Jei **Rangovas** atlieka darbų, nurodytų Sutartyje, daugiau nei buvo numatyta, laikoma, kad tie darbų kiekiai buvo įskaičiuoti į mokėtiną pagal sutartį kainą, t. y. nepriklausomai nuo atliktų darbų apimties, Sutarties kaina negali būti keičiama. Didesni **Rangovo** pagal Sutartį atliktų darbų kiekiai (apimtys), nesant sutarties Šalių raštiško susitarimo dėl jų, kurie yra būtini šiai sutarčiai įvykdyti, nelaikomi papildomais darbais.

### 3. Užsakovo teisės ir pareigos

#### 3.1. Užsakovas turi teisę:

3.1.1. kontroliuoti atliekamų darbų kiekį, terminus ir kokybę;

3.1.2. neatlygintinai atsisakyti dalies Sutartyje numatytų dar neatliktų remonto darbų įspėjęs **Rangovą** apie tai ne vėliau kaip likus *Sutarties specialiojoje dalyje nustatyto termino* iki konkrečių darbų atlikimo pradžios;

3.1.3. iš **Rangovo** reikalauti pateikti sutarčių su pagrindinių statybos produktų bei įrenginių tiekėjais išrašus, tiekimo terminus bei techninius duomenis apie tiekiamus statybos produktus ir įrenginius.

#### 3.2. Užsakovas įsipareigoja:

3.2.1. skirti priežiūrėtoją;

3.2.2. organizuoti statybvietės (statinio ar statinio dalies) perdavimą **Rangovui** pagal statybvietės perdavimo ir priėmimo aktą;

3.2.3. perduoti **Rangovui** dokumentus, leidžiančius vykdyti darbus;

3.2.4. pranešti **Rangovui** apie pastebėtus darbų defektus nedelsiant, bet ne vėliau kaip per 3 darbo dienas nuo dienos, kurią sužinojo apie darbų defektus;

3.2.5. priimti iš **Rangovo** Sutarties ir jos priedų reikalavimus atitinkančius atliktus darbus bei sumokėti už juos Sutartyje nustatyta tvarka.

#### 4. Rangovo teisės ir pareigos

4.1. **Rangovas** turi teisę **Užsakovui** vėluojant atsiskaityti už atliktus darbus ilgiau nei 2 (du) mėnesius, sustabdyti darbus ir po 30 (trisdešimt) kalendorinių dienų nutraukti Sutartį.

4.2. **Rangovas** įsipareigoja:

4.2.1. per Sutarties specialiojoje dalyje nustatytą terminą (terminus) nuo Sutarties įsigaliojimo dienos atlikti sutartyje numatytus darbus, pagal Sutarties ir jos priedo (priedų) sąlygas;

4.2.2. skirti remonto darbų vadovą, nurodytą Sutarties specialiojoje dalyje;

4.2.3. pagal statybvietės perdavimo ir priėmimo aktą priimti iš **Užsakovo** statybvietę (statinį ar statinio dalį);

4.2.4. iki statybvietės (statinio ar statinio dalies) priėmimo iš **Užsakovo** pagal statybvietės perdavimo ir priėmimo aktą dienos pateikti **Užsakovui** sąrašą darbuotojų, kurie dirbs ir lankysis darbų atlikimo vietoje (statybvietėje) bei sąrašą mechanizmų ir transporto priemonių, kurie bus naudojami darbų atlikimo vietoje, taip pat pasirašytinai supažindinti **Rangovo** darbuotojus su **Užsakovo** pateikta Darbuotojų, atliekančių darbus pagal sutartį elgesio instrukcija;

4.2.5. rengti ir teikti prižiūrėtojiui tikrinti ir pasirašyti (vizuoti) atliktų darbų aktus, paslėptų darbų aktus, pažymas apie atliktų darbų ir išlaidų vertę, PVM sąskaitas faktūras;

4.2.6. prižiūrėtojiui pareikalavus, jam pateikti naudojamų statybos produktų bei įrenginių kokybę patvirtinančius atitikties dokumentus (techninius pasus, sertifikatus, atitikties deklaracijas, techninius liudijimus) ir statybos produktų pavyzdžius, atlikti jų matavimus ir bandymus;

4.2.7. nevykdyti prižiūrėtojo reikalavimų atlikti sutartyje papildomų (nenumatytų) darbų, nesuderinus su **Užsakovu**;

4.2.8. **Užsakovui** pareikalavus ir per **Užsakovo** nurodytą laiką savo sąskaita pašalinti atliktus Sutartyje nenumatytus darbus, kuriuos jis atliko;

4.2.9. nedelsiant raštu pranešti **Užsakovui** apie pastebėtus darbų defektus, bet ne vėliau kaip per 2 (dvi) darbo dienas nuo dienos, kurią sužinojo apie darbų defektus;

4.2.10. atsakyti už savo ir subrangovų atliktų darbų bei statybos produktų kokybę ir jų atitikimą numatytoms techninėms specifikacijoms;

4.2.11. **Užsakovo** reikalavimu pakeisti darbuotoją, kuris statybvietėje nesilaiko Sutarties bendrosios dalies 4.2.4 punkte nurodytos instrukcijos;

4.2.12. sutarties vykdymo laikotarpiu:

4.2.12.1. tvarkyti statybvietę vadovaudamasis teisės aktais, reglamentuojančiais darboviečių įrengimo statybvietėse sąlygas ir tvarką, o pabaigęs visus darbus, sutvarkyti (išvalyti) ir išvežti iš teritorijos, kurioje buvo vykdomi su šia sutartimi susiję darbai, įvairias liekanas, šiukšles ir nuolaužas, paliekant patalpas ir statybvietės teritoriją bei įrenginius švarius ir saugius;

4.2.12.2. kompensuoti **Užsakovui** ar statinio naudotojui komunalinių paslaugų (elektros energijos, šilumos, vandentiekio, šiukšlių išvežimo ir pan.) išlaidas, patirtas dėl **Rangovo** vykdomų darbų. Minėtoms **Užsakovo** ar statinio naudotojo išlaidoms kompensuoti tarp **Užsakovo** (arba statinio naudotojo) ir **Rangovo** pasirašoma sutartis (*taikoma jei nurodyta Sutarties specialiojoje dalyje*) arba kompensavimo sąlygos ir tvarka nustatomi *Sutarties specialiojoje dalyje*;

4.2.12.3. išsaugoti aplinką, kelius, aikšteis, netvarkomų pataipų apdailą, konstrukcijas, baldus ir įrenginius nepažeistus, o juos pažeidus, savo lėšomis atstatyti jų būklę;

4.2.13. užtikrinti, kad:

4.2.13.1. vykdant darbus būtų naudojami tik nauji statybos produktai ir gaminiai, ir tik pagal techninių specifikacijų reikalavimus;

4.2.13.2. prieš tiekiant įrenginius ir statybos produktus į statybvietę, būtų patikrinta įrenginių, statybos produktų ir jų sudėtinių dalių kokybė, ir jie priimti pagal prekių kokybės kontrolės tvarką, o nustačius juose defektų, savo sąskaita pakeisti į kokybiškus;

4.2.14. per **Užsakovo** nurodytą laiką neatlygintinai pašalinti darbų atlikimo metu **Užsakovo** nustatytus darbų defektus ir jų padarinius, atsiradusius dėl **Rangovo** ar subrangovų kaltės, o atsisakius šalinti defektus ir jeigu

šiuos defektus pašalina **Užsakovas** savo sąskaita, sumokėti **Užsakovui** defektų pašalinimo kainą ir kompensuoti kitas **Užsakovo** turėtas išlaidas, susijusias su defektų šalinimu;

4.2.15. nedelsdamas raštu pranešti **Užsakovui** apie iškilusias aplinkybes, už kurias **Rangovas** nėra atsakingas ir kurios daro negalimą visų arba dalies Sutartyje numatytų įsipareigojimų atlikimą, nurodant šių aplinkybių atsiradimo priežastis;

4.2.16. raštu informuoti **Užsakovą** apie baigtus darbus ir per 10 (dešimt) dienų pateikti prižiūrėtojų su statinio remontu susijusius dokumentus: atliktų darbų aktą (aktus), pažymas apie atliktų darbų ir išlaidų vertę, paslėptų darbų aktus, aprašymus ir panaudotų gaminių bei statybos produktų atitikties sertifikatus arba atitikties deklaracijas, o importinių gaminių bei medžiagų – gaminančios šalies sertifikatus ir atitikties deklaracijas, taip pat, kitus dokumentus, numatytus techninėse specifikacijose;

4.2.17. dalyvauti suremontuoto statinio ar jo dalies darbų užbaigimo procedūrose ir teikti paaiškinimus Statinio pripažinimo suremontuotu komisijai;

4.2.18. Statinio pripažinimo suremontuotu komisijai pasirašius Statinio (jo dalies) pripažinimo suremontuotu aktą ir patvirtinus, kad darbai yra baigti, Statybvietės perdavimo ir priėmimo aktu grąžinti statybvietę **Užsakovui** pilnai ir tinkamai sutvarkytą;

4.2.19. **Užsakovui** keičiant einamųjų metų finansavimo dydį, pasirašyti papildomus susitarimus su **Užsakovu** dėl Kalendorinio darbų vykdymo grafiko pakeitimo (*jeigu taikoma*);

4.2.20. konkurso pasiūlymo sąmatos įkainyje praleistus, sumažintus arba neįvertintus statybos produktus ir išlaidas, būtinas įvykdyti Sutartį, numatytus konkurso sąlygose, papildomomis ar nenumatytomis išlaidomis nepripažinti ir atlikti savo sąskaita.

## 5. Mokėjimo terminai ir sąlygos

5.1. Mokėjimai už atliktus darbus vykdomi pagal **Rangovo** pateiktas PVM sąskaitas faktūras, **Šalims** prieš tai pasirašius atliktų darbų aktus ir pažymą apie atliktų darbų ir išlaidų vertę.

5.2. **Rangovui** už atliktus darbus sumokama per 30 (trisdešimt) dienų nuo PVM sąskaitos faktūros pateikimo **Užsakovui** dienos.

5.3. **Užsakovo** sutikimu **Rangovui** avansu gali būti sumokama iki 10 % Sutarties specialiojoje dalyje nurodytos Sutarties kainos su PVM, jeigu **Užsakovas** turi lėšų, o **Rangovui** yra būtina įsigyti medžiagas arba įrangą konkrečioms darbams atlikti ir **Rangovas** pateikia banko garantiją arba draudimo bendrovės laidavimo raštą visai avanso sumai. **Užsakovo** avansu sumokėta suma **Rangovui** užskaitoma kaip išankstinis apmokėjimas už atliktus darbus. Tolesni mokėjimai atskaičius avansą vykdomi vadovaujantis **Užsakovo** priimtais atliktų darbų aktais ir pagal pateiktas PVM sąskaitas faktūras (*jeigu specialiojoje dalyje numatyta, kad ši sąlyga taikoma*).

5.4. Sutarties bendrosios dalies 5.3 punkte nurodytuose Avansinio apmokėjimo banko garantijoje ar draudimo bendrovės laidavimo rašte, kuri/is pateikiamas **Užsakovui**:

5.4.1. privalo būti įrašyta, kad garantas/laiduotojas neatšaukiamai ir besąlygiškai įsipareigoja per 14 (keturiolika) dienų nuo raštiško pranešimo, patvirtinančio Sutarties nutraukimą dėl bent vieno iš Sutarties bendrosios dalies 11.2.1–11.2.11 punktuose išvardintų pagrindų arba kad **Rangovas** ne pagal paskirtį naudoja (panaudojo) avansu sumokėtą sumą, iš **Užsakovo** gavimo, sumokėti **Užsakovui** sumą, nevirsijant laidavimo/garantijos sumos, pinigų pervedant į **Užsakovo** sąskaitą;

5.4.2. negali būti nurodyta, kad garantas ar laiduotojas atsako tik už tiesioginių nuostolių atlyginimą;

5.4.3. negali būti įrašytos nuostatos ar sąlygos, kurios įpareigotų **Užsakovą** įrodyti garantiją ar laidavimo raštą išdavusiai įmonei, kad su **Rangovu** Sutartis nutraukta teisėtai arba kitaip leistų garantiją ar laidavimo raštą išdavusiai įmonei nemokėti garantija ar laidavimu užtikrinamos (laiduojamos) sumos.

5.4.4. avansinio apmokėjimo banko garantija arba draudimo bendrovės laidavimo raštas turi galioti 2 (dvejais) mėnesiais ilgiau nei Sutartyje ar jos prieduose nustatytas visų darbų atlikimo terminas.

5.5. Avansinio apmokėjimo banko garantija arba draudimo bendrovės laidavimo raštas, neatitinkantis Sutarties 5.4 punkte nustatytų reikalavimų, nebus priimami. Tokiu atveju bus laikoma, kad **Rangovas** avansinio apmokėjimo banko garantijos arba draudimo bendrovės laidavimo rašto **Užsakovui** nepateikė ir bus taikomas Sutarties bendrosios dalies 5.6 punktas.

5.6. **Rangovui** nepateikus avansinio apmokėjimo banko garantijos arba draudimo bendrovės laidavimo rašto Sutarties 5.4 punkte nustatytais sąlygomis, **Rangovas** įsipareigoja visus Sutartyje numatytus sutartinius įsipareigojimus įvykdyti Sutartyje ir jos prieduose nustatyta tvarka ir terminais be avansinio mokėjimo. Tokiu atveju **Užsakovas** už atliktus darbus su **Rangovu** atsiskaito Sutarties bendrosios dalies 5.1 ir 5.2 punktuose nustatyta tvarka.

## 6. Garantiniai įsipareigojimai

6.1. Nustatomi tokie statinio garantiniai terminai: statinio garantinis terminas – 5 metai, paslėptų statinio elementų (konstrukcijų, vamzdinių ir kt.) – 10 metų, o jeigu buvo nustatyta šiuose elementuose tyčia paslėptų defektų – 20 metų.

6.2. Statinyje naudojamų statybos produktų ir įrenginių, kurie nesusiję su Lietuvos Respublikos statybos įstatymo reikalavimais (išskyrus statybos produktus ir įrenginius paslėptose statinio konstrukcijose), garantinis laikas (nemokamas garantinis remontas ir garantinė priežiūra) nustatomas tiekėjo išduodamuose dokumentuose.

6.3. Garantiniu terminu išryškėję statinio remonto defektai šalinami vadovaujantis Lietuvos Respublikos civilinio kodekso ir Lietuvos Respublikos statybos įstatymo ir kitų teisės aktų nustatyta tvarka.

6.4. **Užsakovas**, per statinio garantinį terminą nustatęs remonto defektus, pakviečia **Rangovą** ir surašo dvišalį aktą, kuriame nurodo remonto defektus, dėl defektų atsiradusius padarinius ir defektų bei padarinių pašalinimo terminus. Jei **Rangovas** neatvyksta arba atsisako pasirašyti dvišalį aktą, **Užsakovas** vienašališkai surašo defektų aktą ir apie tai nedelsiant informuoja **Rangovą**.

6.5. **Rangovas** įsipareigoja savo sąskaita pašalinti per statinio garantinį terminą nustatytus remonto defektus savo lėšomis per 10 (dešimt) darbo dienų nuo **Užsakovo** raštiško pranešimo (paštu, faksu, elektroniniu paštu) pateikimo dienos arba per kitą **Užsakovo** nustatytą terminą.

## **7. Nenugalimos jėgos (force majeure) aplinkybės**

7.1. Nė viena iš **Šalių** neatsako už dalinį ar visišką prisiimtų įsipareigojimų neįvykdymą, jeigu ji laiku įrodys, kad įsipareigojimų neįvykdė dėl nenugalimos jėgos aplinkybių.

7.2. Sutarties **Šalis**, kuri dėl nenugalimos jėgos aplinkybių negali įvykdyti savo įsipareigojimų, privalo nedelsdama, bet ne vėliau kaip per 14 (keturiolika) dienų nuo aplinkybių atsiradimo ar paaiškėjimo, raštu informuoti apie tai kitą **Šalį**.

7.3. Nenugalimos jėgos aplinkybėmis laikomos aplinkybės, nurodytos Lietuvos Respublikos civilinio kodekso 6.212 straipsnyje ir Atleidimo nuo atsakomybės esant nenugalimos jėgos aplinkybėms (force majeure) taisyklėse, patvirtintose Lietuvos Respublikos Vyriausybės 1996 m. liepos 15 d. nutarimu Nr. 840.

## **8. Šalių atsakomybė**

8.1. vėluodamas Sutarties specialiojoje dalyje ar Sutarties prieduose nustatytais terminais atlikti visus Sutartyje numatytus darbus, darbų dalį ar darbų etapą, mokėti **Užsakovui** 0,2 % nuo vėluojamų atlikti darbų, darbų dalies ar darbų etapo kainos dydžio **Šalių** iš anksto sutartus minimalius nuostolius už kiekvieną pavėluotą dieną. Darbai taip pat laikomi neužbaigtais, kai paskirtoji Statinio pripažinimo suremontuotu komisija dėl **Rangovo** kaltės nepripažino suremontuoto statinio (jo dalies) tinkamu naudoti. **Šalių** iš anksto sutarti minimalūs nuostoliai nemokami, jei ne dėl **Rangovo** kaltės suremontuotas statinys (jo dalis) nepripažįstamas tinkamu naudoti arba ne dėl **Rangovo** kaltės Sutartyje numatytu laiku neužbaigiami darbai.

8.2. **Rangovas**, per Sutartyje nustatytus terminus nepateikęs **Užsakovui** Sutartyje nurodytų privalomų dokumentų arba juos pateikęs nekokybiškus, moka **Užsakovui** 0,02 % nuo Sutarties specialiojoje dalyje nurodytos Sutarties kainos su PVM dydžio **Šalių** iš anksto sutartus minimalius nuostolius už kiekvieną pavėluotą dieną iki dokumentai bus tinkamai parengti ir pateikti **Užsakovui**, o dokumentų praradimo atveju, savo lėšomis parengia naujus.

8.3. **Rangovas**, per **Užsakovo** nustatytą terminą (Sutarties bendrosios dalies 4.2.14 punktą) nepašalinęs darbų defektų ar atliktų sutartyje nenumatytų darbų padarinių, moka **Užsakovui** 0,1 % nuo Sutarties specialiojoje dalyje nurodytos Sutarties kainos su PVM dydžio **Šalių** iš anksto sutartus minimalius nuostolius už kiekvieną pavėluotą dieną iki defektai bus pašalinti. **Rangovui** atsisakius šalinti darbų defektus ar atliktų sutartyje nenumatytų darbų padarinius, juos gali pašalinti **Užsakovas** savo sąskaita, o **Rangovas** tokiu atveju privalo kompensuoti **Užsakovui** visas su defektų ar Sutartyje nenumatytų darbų padarinių šalinimu susijusias ir turėtas išlaidas ir papildomai sumokėti 50 % šių išlaidų vertės dydžio **Šalių** iš anksto sutartus minimalius nuostolius.

8.4. **Rangovas**, per Sutarties bendrosios dalies 6.5 punkte nustatytą terminą nepašalinęs remonto defektų, moka **Užsakovui** 0,2 % Sutarties specialiojoje dalyje nurodytos Sutarties kainos dydžio **Šalių** iš anksto sutartus minimalius nuostolius už kiekvieną pavėluotą dieną, kurių sumokėjimas neatleidžia **Rangovo** nuo pareigos atlyginti **Užsakovo** patirtus nuostolius **Rangovui** nevykdant arba netinkamai vykdant savo įsipareigojimus, susijusius su darbų garantija. **Šalių** iš anksto sutartus minimalius nuostolius **Rangovas** įsipareigoja sumokėti ne vėliau kaip per sąskaitoje faktūroje ar pareikalavime nurodytą terminą.

8.5. **Rangovui** atsisakius arba vengiant šalinti per garantinį laiką nustatytus darbų defektus, **Užsakovas** turi teisę, apie tai įspėjęs **Rangovą** raštu, šiuos defektus pašalinti savo sąskaita. **Užsakovui** pašalinus darbų defektus savo sąskaita, **Rangovas** privalo kompensuoti **Užsakovui** visas su defektų šalinimu susijusias ir

turėtas išlaidas ir papildomai sumokėti 50 % šių išlaidų vertės dydžio **Šalių** iš anksto sutartus minimalius nuostolius.

8.6. **Rangovas** sutinka, kad **Užsakovas** Šalių iš anksto sutartus minimalius nuostolius (netesybas) išskaičiuotų iš darbų kainos. Tokiu atveju **Rangovui** sumokama darbų kaina, kuri lygi kainai, susidaranti iš darbų kainos nurodytos Sutarties specialiojoje dalyje, atėmus Šalių iš anksto sutartus minimalius nuostolius, mokėtinus **Užsakovui**.

8.7. **Rangovui** neatlyginama už sutartyje nenumatytus darbus, dėl kurių atlikimo su **Užsakovu** nebuvo raštu susitarta.

8.8. **Rangovas** visiškai atsako tretiesiems asmenims už jo vykdant darbus padarytus patentų, autorių, turtinių teisių ir kitokių teisių pažeidimus.

8.9. Nutraukus Sutartį dėl bent vienos iš Sutarties bendrosios dalies 11.2.1–11.2.9 ir 11.2.11 punktuose išvardintų priežasčių, **Rangovas** per 14 (keturiolika) dienų (skaičiuojant nuo Sutarties nutraukimo dienos) turi sumokėti **Užsakovui** 10 (dešimt) % Sutarties specialiojoje dalyje nurodytos Sutarties kainos su PVM dydžio Šalių iš anksto sutartų minimalių nuostolių, bet ne daugiau kaip visų pagal šią Sutartį neįvykdytų įsipareigojimų vertės (*kai darbai vykdomi ir už juos apmokama etapais*). Šalių iš anksto sutartų minimalių nuostolių sumokėjimas neatleidžia **Rangovo** nuo pareigos atlyginti visus **Užsakovo** patirtus nuostolius, **Rangovui** nevykdant ar netinkamai vykdant sutartį.

8.10. Finansavimo vėlavimas iš biudžeto yra sąlyga visiškai atleidžianti **Užsakovą** nuo civilinės atsakomybės ir palūkanų mokėjimo už pavėluotą atsiskaitymą.

## 9. Sutarties galiojimas

9.1. Sutarties Šalims pasirašius Sutartį, ji įsigalioja (*sąlyga taikoma, jeigu sutarties vykdymas nebus užtikrintas draudimo bendrovės laidavimu arba banko garantija*). Jeigu Sutarties vykdymas bus užtikrinamas draudimo bendrovės laidavimu arba banko garantija, Sutartis įsigalioja Šalims ją pasirašius ir **Rangovui** pateikus **Užsakovui** Sutarties įvykdymo užtikrinimo banko garantiją ar draudimo bendrovės laidavimo raštą, užtikrinantį Sutarties bendrosios dalies 8.9 punkte nurodytos sumos sumokėjimą.

9.2. Sutarties 9.1 punkte nurodytuose Sutarties įvykdymo užtikrinimo banko garantijoje ar draudimo bendrovės laidavimo rašte, kuri/is pateikiamas **Užsakovui**:

9.2.1. privalo būti įrašyta, kad garantas/laiduotojas neatšaukiamai ir besąlygiškai įsipareigoja per 14 (keturiolika) dienų nuo raštiško pranešimo, patvirtinančio Sutarties nutraukimą dėl bent vieno iš 11.2.1–11.2.9 ir 11.2.11 punktuose išvardintų priežasčių, iš **Užsakovo** gavimo, sumokėti **Užsakovui** Sutarties bendrosios dalies 8.9 punkte nurodytą sumą, pinigus pervedant į **Užsakovo** sąskaitą;

9.2.2. negali būti nurodyta, kad garantas ar laiduotojas atsako tik už tiesioginių nuostolių atlyginimą. Turi būti įsipareigojama atlyginti konkrečią Sutarties įvykdymo užtikrinimo sumą, nurodytą Sutarties 8.9 punkte;

9.2.3. negali būti įrašytos nuostatos ar sąlygos, kurios įpareigotų **Užsakovą** įrodyti garantiją ar laidavimo raštą išdavusiai įmonei, kad su **Rangovu** Sutartis nutraukta teisėtai arba kitaip leistų garantiją ar laidavimo raštą išdavusiai įmonei nemokėti garantija ar laidavimu užtikrinamos (laiduojamos) sumos;

9.2.4. Sutarties įvykdymo užtikrinimo banko garantija arba draudimo bendrovės laidavimo raštas turi galioti 2 (dvejais) mėnesiais ilgiau nei Sutartyje ar jos prieduose nustatytas visų darbų atlikimo galutinis terminas;

9.2.5. banko garantija arba draudimo bendrovės laidavimo raštas, neatitinkantys Sutarties bendrosios dalies 9.2.1–9.2.4 punktuose nustatytų reikalavimų, nebus priimami.

9.3. Sutarties įvykdymo užtikrinimo banko garantiją ar draudimo bendrovės laidavimo raštą, užtikrinantį Sutarties bendrosios dalies 8.9 punkte nurodytos sumos sumokėjimą, **Rangovas** pateikia **Užsakovui** ne vėliau kaip per 5 (penkias) dienas po Sutarties pasirašymo.

9.4. Jei Sutarties vykdymo metu sutarties įvykdymo užtikrinimą išdavęs juridinis asmuo (bankas ar draudimo bendrovė) negali įvykdyti savo įsipareigojimų, **Rangovas** per 10 (dešimt) dienų pateikia naują Sutarties vykdymo užtikrinimą, tokiomis pačiomis sąlygomis kaip ir ankstesnysis. Jei **Rangovas** nepateikia naujo sutarties įvykdymo užtikrinimo, **Užsakovas** turi teisę nutraukti **Sutartį** joje nustatyta tvarka (*jeigu sutarties vykdymas bus užtikrintas draudimo bendrovės laidavimu arba banko garantija*).

9.5. Sutarties įvykdymo užtikrinimas grąžinamas per 10 (dešimt) dienų nuo šio užtikrinimo galiojimo termino pabaigos **Rangovui** pateikus raštišką prašymą (*jeigu sutarties vykdymas bus užtikrintas draudimo bendrovės laidavimu arba banko garantija*).

9.6. Sutarties sąlygos pirkimo sutarties galiojimo laikotarpiu negali būti keičiamos, išskyrus tokias Sutarties sąlygas, kurias pakeitus nebūtų pažeisti Viešųjų pirkimų įstatymo 3 straipsnyje nustatyti principai ir tikslai bei tokiems Sutarties sąlygų pakeitimams yra gautas Viešųjų pirkimų tarnybos sutikimas. Sutarties sąlygų

keitimu nebus laikomas Sutarties sąlygų koregavimas joje numatytais aplinkybėmis, jei šios aplinkybės nustatytos aiškiai ir nedviprasmiškai bei buvo pateiktos konkurso sąlygose.

9.7. Sutartis galioja iki visiško **Šalių** sutartinių įsipareigojimų įvykdymo.

9.8. Sutarties galiojimas gali būti pratęstas Sutarties Specialiojoje dalyje nustatytais sąlygomis.

#### **10. Sutarties pakeitimas ar sustabdymas**

10.1. Sutarties arba jos dalies vykdymas gali būti sustabdytas **Šalims** pasirašius susitarimą dėl Sutarties arba jos dalies vykdymo sustabdymo. Sutarties ar jos dalies vykdymas gali būti tęsiamas abiem **Šalims** pasirašius susitarimą, kuriuo Šalys susitaria toliau tęsti Sutarties vykdymą ir kuriuo yra pakeičiami Sutartyje numatyti darbų vykdymo terminai. Toks susitarimas tampa neatskiriama Sutarties dalimi. Sutartyje numatyti darbų vykdymo terminai gali būti keičiami tik tada, kai darbai nustatytais terminais negali būti įvykdyti ne dėl **Rangovo** kaltės.

10.2. Sutarties arba jos dalies vykdymas gali būti sustabdytas:

10.2.1. dėl trečiųjų šalių veiksmų, kurie turi įtaką sutarties vykdymui;

10.2.2. dėl **Užsakovo** finansavimo iš biudžeto sutrikimų;

10.2.3. dėl nenugalimos jėgos ar kitų aplinkybių, kurių iš anksto nebuvo galima numatyti.

#### **11. Sutarties nutraukimas**

11.1. Sutartis gali būti nutraukta:

11.1.1. raštišku Šalių susitarimu;

11.1.2. nenugalimos jėgos aplinkybėmis užtrukus ilgiau nei 3 (trys) mėnesius ir abiem **Šalims** nesudarius susitarimų dėl šios Sutarties pakeitimo, leidžiančio **Šalims** toliau vykdyti savo įsipareigojimus.

11.2. **Užsakovas**, ne vėliau kaip prieš 15 (penkiolika) dienų raštu informavęs **Rangovą** turi teisę vienašališkai nutraukti Sutartį, jeigu:

11.2.1. **Rangovas** nepradedą darbų *Sutarties specialioje dalyje nurodytu terminu (jeigu taikoma)*;

11.2.2. **Rangovas** vėluoja atlikti darbus *Sutarties specialioje dalyje nurodytu terminu*;

11.2.3. **Rangovas** nepateikia ar vėluoja pateikti **Užsakovui** pagal Sutartį privalomus dokumentus Sutarties specialiojoje dalyje nurodytu terminu;

11.2.4. **Rangovas** nepašalina darbų defektų ar atliktų sutartyje nenumatytų darbų padarinių Sutarties specialiojoje dalyje nurodytu terminu;

11.2.5. **Rangovas** vienašališkai didina darbų kainas/įkainius, išskyrus Sutarties bendrosios dalies 2.1 punkte numatytą atvejį;

11.2.6. **Rangovas** nevykdo Sutarties bendrosios dalies 9.4 punkte numatyto įsipareigojimo *(jeigu taikoma)*;

11.2.7. **Rangovo** atliktų darbų kokybė neatitinka Sutartyje ir jos priede(-uose) nustatytų reikalavimų;

11.2.8. **Rangovas** vienašališkai be **Užsakovo** sutikimo sustabdo sutarties vykdymą išskyrus Sutarties bendrosios dalies 4.1. punkte numatytą atvejį;

11.2.9. **Rangovas** ilgiau kaip 20 dienų nevykdo kitų Sutartyje nustatytų įsipareigojimų;

11.2.10. **Rangovas** bankrutuoja arba yra likviduojamas, sustabdo ūkinę veiklą arba kituose teisės aktuose numatyta tvarka susidaro analogiška situacija;

11.2.11. **Rangovas**, įsiteisėjusiu kompetentingos institucijos ar teismo sprendimu yra pripažintas kaltu dėl profesinio pažeidimo, sukčiavimo, korupcijos, pinigų plovimo, dalyvavimo nusikalstamoje organizacijoje;

11.2.12. paaiškėja, kad darbai nebereikalingi ir toliau netikslinga tęsti Sutarties vykdymą.

11.3. Nutraukus Sutartį **Rangovas** per 15 (penkiolika) dienų nuo Sutarties nutraukimo dienos privalo **Užsakovui** gražinti visus iš **Užsakovo** gautus dokumentus ir sumokėtą avansą (jei toks buvo sumokėtas) už darbus, kurie nebuvo atlikti ir palikti statybvietai, perduodant ją **Užsakovui** pagal Statybvietai perdavimo ir priėmimo aktą.

#### **12. Ginčų sprendimo tvarka**

12.1. Sutartis sudaryta ir turi būti aiškinama pagal Lietuvos Respublikos teisę.

12.2. Visi tarp Sutarties Šalių kilę ginčai ar nesutarimai, susiję su Sutartimi, sprendžiami derybų būdu, o nepavykus taip išspręsti ginčo, jis bus nagrinėjamas Lietuvos Respublikos teisės aktų nustatyta tvarka Lietuvos Respublikos teismuose pagal **Užsakovo** buveinės vietą.

#### **13. Susirašinėjimas**

13.1. **Užsakovo** ir **Rangovo** vienas kitam siunčiami pranešimai lietuvių/anglų (*taikoma, jeigu sutartis sudaroma anglų kalba*) kalba turi būti raštiški. Šalių viena kitai siunčiami pranešimai turi būti siunčiami paštu, elektroniniu paštu, faksu arba įteikiami asmeniškai. Pranešimai turi būti siunčiami Sutarties specialiojoje dalyje Šalių rekvizituose nurodytais adresais, numeriais. Jei siuntėjui reikia gavimo

patvirtinimo, jis nurodo tokį reikalavimą pranešime. Jei yra nustatytas atsakymo į raštišką pranešimą gavimo terminas, siuntėjas pranešime turėtų nurodyti reikalavimą patvirtinti raštiško pranešimo gavimą.

13.2. Šalys įsipareigoja ne vėliau kaip per 3 (tris) darbo raštu viena kitai pranešti apie Sutarties specialiojoje dalyje nurodytų Šalies rekvizitų pasikeitimą. Sutarties Šalis nepranešusi apie savo rekvizitų pasikeitimą laiku, negali reikšti pretenzijų dėl kitos Šalies veiksmų, atliktų vadovaujantis Sutartyje pateiktais Šalies rekvizitais.

#### 14. Konfidencialumas

14.1. Šalys privalo užtikrinti, kad informacija, kurią jos perduoda viena kitai, bus naudojama tik vykdant Sutartį ir nebus naudojama tokiu būdu, kuris pakenktų informaciją perdavusiai Šaliai.

14.2. Šalys įsipareigoja užtikrinti visos joms žinomos ir (ar) patikėtos informacijos slaptumą Sutarties galiojimo metu ir pasibaigus Sutarties galiojimo laikotarpiui ar ją nutraukus.

14.3. **Rangovas** įsipareigoja be **Užsakovo** išankstinio rašytinio sutikimo nenaudoti **Užsakovo** jam pateiktos informacijos nei savo, nei bet kokių trečiųjų asmenų naudai, neatskleisti tokios informacijos kitiems asmenims, išskyrus Lietuvos Respublikos teisės aktų numatytus atvejus.

#### 15. Baigiamosios nuostatos

15.1. Pagal Sutartį darbų priežiūrą vykdys *Sutarties specialiojoje dalyje nurodytas* **Užsakovo** atstovas.

15.2. Sutartyje nurodytų dokumentų perdavimo ir priėmimo faktas visais atvejais turi būti įforminamas **Šalių** pasirašytais dokumentų perdavimo ir priėmimo aktais.

15.3. Sutartis sudaryta lietuvių kalba dviem egzemplioriais (po vieną kiekvienai Šaliai). Abu tekstai autentiški ir turi vienodą teisinę galią. Atsiradus neatitikimams tarp tekstų lietuvių ir anglų kalbomis, pirmenybė teikiama tekstui anglų kalba (*taikoma, jeigu sutartis sudaroma lietuvių ir anglų kalba*).

15.4. Šią sutartį sudaro Sutarties bendroji ir specialioji dalys bei sutarties priedas (-ai). Visi šios Sutarties priedai yra neatskiriama Sutarties dalis.

15.5. Nė viena iš Šalių neturi teisės perduoti trečiajam asmeniui teisių ir įsipareigojimų pagal šią Sutartį be išankstinio raštinio kitos Šalies sutikimo.

15.6. Pažeidęs Sutarties bendrosios dalies 15.5 punkte nurodytą įpareigojimą **Teikėjas** moka **Pirkėjui** 5 % sutarties/pasiūlymo kainos dydžio šalių iš anksto sutartų minimalių nuostolių sumą, jeigu sutarties Specialiojoje dalyje nenustatyta kitaip.

15.7. **Rangovas** garantuoja, kad turi visas Sutarties įvykdymui reikalingas licencijas, sertifikatus, leidimus ir pan. **Rangovas** įsipareigoja atlyginti **Užsakovui** nuostolius, jeigu **Užsakovui** būtų pateikta pretenzijų ar iškelta bylų dėl patentų ar licencijų pažeidimų, kylančių iš Sutarties ar padarytų ją vykdant.

15.8. Sutarties Šalys patvirtina, kad sudarydamos Sutartį nevirsijo ir nepažeidė savo kompetencijos (įstatų, nuostatų, statuto, jokio Sutarties šalies valdymo organo (savininko, steigėjo ar kito kompetentingo subjekto) nutarimo, sprendimo, įsakymo, jokio privalomo teisės akto (taip pat ir lokalinio, individualaus), sandorio, teismo sprendimo (nutarties, nutarimo) ar kt.).

15.9. Šalių rekvizitai nurodomi Sutarties specialiojoje dalyje. Rekvizituose turi būti nurodyti Šalių juridinio asmens kodas, adresas, telefono numeris, fakso numeris, elektroninis paštas, banko sąskaitos numeris, kontaktinio asmens duomenys (pareigos, vardas, pavardė, telefonas, elektroninis paštas).

Užsakovo vardu  
Aviacijos bazės vadas



Antanas Matutis  
2019 m. balandžio 10 d.  
A.V.



**Rangovo** vardu  
UAB „Stitis“ direktoriaus įgaliotas  
direktoriaus pavaduotojas

Arvydas Pilipauskas  
2019 m. balandžio 19 d.  
A.V.



# REMONTUOJAMO STATINIO DARBŲ KIEKIŲ SĄRAŠAS, DARBŲ KIEKIO ŽINIARAŠTIS, TECHNINĖS SPECIFIKACIJOS IR SCHEMA

## DARBŲ KIEKIŲ SĄRAŠAS

Sudaryta pagal 2018.03 kainas

SĄMATA

Statinių grupė 2018-10-21 GARAŽŲ NR. 2.9 IR NR. 2.10 VARTŲ REMONTAS

Statinyss 1 GARAŽAI NR. 2.9 IR NR. 2.10

Žiniaraštis 1 VARTŲ REMONTAS

2019.04.01

Lapas 1

| Sąm.<br>eil.            | Darbo<br>kodas | Darbų ir išlaidų aprašymai   | Mat.<br>vienetas | Kiekis |
|-------------------------|----------------|---|------------------|--------|
| <b>1 ARDYMO DARBAI</b>  |                |   |                  |        |
| 1 N9-318                |                | Metalinų vartų montavimas PRITAIKYTA Metalinių vartų demontavimas K1=0.6, K2=0.5, K3=0.5                                                                  | m2               | 194.0  |
| 2 N27-38                |                | Betoninės dangos išardymas mechanizuotai   | 100m3            | 0.15   |
| 3 R23-65                |                | Statybinių šiukšlių išvežimas 10 km atstumu automobiliais-savivarčiais, pakraunant ekskavatoriais 0,25 m3 talpos kaušais                                  | t                | 54.0   |
| 4 R23-66                |                | Transportuojant statybines šiukšles už kiekvieną papildomą kilometrą pridėti K4=7.0                                                                       | t                | 54.0   |
| <b>2 REMONTO DARBAI</b> |                |   |                  |        |
| 1 N2P-0404              |                | Sekcijinių pakeliamų vartų daugiau 3m iki 4m aukščio su susukamų spyruoklių mech.(sąraminis aukštis iki 0,8m) montavimas , kai vartų plotas daugiau 15 m2 | vnt.             | 11.0   |
| 2 N27P-64-1             |                | Armatūros tinklų sudėjimas betono dangoje   | 100m2            | 0.75   |
| 3 N11P-1402             |                | Betoninių grindų dangų įrengimas siurbliu, kai sluoksnio storis 200 mm                                                                                    | 100m2            | 0.75   |
| 4 R11-43                |                | Tiesinių išorinių angokraščių paprasto tinko remontas, dirbant ant pastolių (žemės) K1=1.2, K2=1.2                                                        | m2               | 55.0   |
| 5 N15P-1001             |                | Pastatų išorinių paviršių gruntavimas voleliu giliai įsigeriančiais gruntais                                                                              | 100m2            | 0.55   |
| 6 N15-236               |                | Fasadų dažymas silikatiniais dažais iš lopšių   | 100m2            | 0.55   |
| 7 N39-3                 |                | Nišų, kanalų, angų ir šachtų aprėminimas metalo konstrukcijomis                                                                                           | t                | 3.0    |
| 8 N27-144               |                | Deformacinių siūlių įrengimas sukietėjusioje betono dangoje pjaustant siūles mašina                                                                       | 100m             | 0.12   |
| 9 N27-336               |                | Asfalto dangoje išfrezuotų įtrūkimų užtaisymas mastikomis PRITAIKYTA Deformacinių siūlių užtaisymas sandarinimo mastika                                   | 100m             | 0.12   |

# STATINIO PAPRASTOJO REMONTO DARBŲ KIEKIO ŽINIARAŠTIS

2018 m. spalio 29 d. Nr. 11

Šiauliai

Komisijos, sudarytos Aviacijos bazės vado įsakymu „Dėl Aviacijos bazės standartinių veiklos procedūrų aprašo tvirtinimo“ 2016 m. kovo 30 d. Nr. V-192 iš pirmininko Vido Kriščiūno, Statinių priežiūros skyriaus statybos inžinieriaus, narių: vyr. srž. Žilvino Tautkaus, Statinių priežiūros skyriaus vado, srž. Rasos Imbrasienės, Statinių priežiūros skyriaus statybos inžinerijos techninės, apžiūros metu nustatė, kad:

1. Garažų Nr. 2.9 ir Nr. 2.10, Aerouosto g. 18, Šiauliai, reikia atlikti šiuos remonto darbus (lentelė), metalinių vartų varčios pažeistos korozijos, sunkiai varstosi, garažo įvažiavimo betono danga sutrupėjusi.

| Eil. Nr. | Darbų pavadinimas   | Mato vnt.      | Kiekis | Techninių specifikacijų vardinis žymuo | Pastabos |
|----------|---|----------------|--------|----------------------------------------|----------|
|          | ARDYMO DARBAI   |                |        |                                        |          |
| 1        | Metalinių vartų demontavimas   | m <sup>2</sup> | 194    | TS 5.41                                |          |
| 2        | Betono dangos išardymas mechanizuotai                                                                                                | m <sup>3</sup> | 15     | TS 11.11                               |          |
| 3        | Statybinių šiukšlių išvežimas 17 km atstumu automobiliais-savivarčiais, pakraunant ekskavatoriais 0,25 m <sup>3</sup> talpos kaušais | t              | 54     | TS 72.1                                |          |
|          | REMONTO DARBAI   |                |        |                                        |          |
| 1        | Sekcijinių pakeliamų vartų su susukamų spyruoklių montavimas, kai vartų plotas daugiau 15 m <sup>2</sup>                             | vnt            | 11     | TS 5.4                                 |          |
| 2        | Armatūros tinklų sudėjimas betone   | m <sup>2</sup> | 75     | TS 32                                  |          |
| 3        | Betoninių grindų dangų įrengimas siurbliu, kai sluoksnio storis 200 mm                                                               | m <sup>2</sup> | 75     | TS 30.1                                |          |
| 4        | Tiesinių išorinių angokraščių tinko remontas, dirbant ant pastolių                                                                   | m <sup>2</sup> | 55     | TS 02                                  |          |
| 5        | Pastato išorinių paviršių gruntavimas                                                                                                | m <sup>2</sup> | 55     | TS 07.4                                |          |
| 6        | Fasadų dažymas silikatiniais dažais                                                                                                  | m <sup>2</sup> | 55     | TS 07                                  |          |
| 7        | Niūšų aprėminimas metalų konstrukcijomis                                                                                             | t              | 3      | TS 5.5                                 |          |
| 8        | Deformacijos siūlių įrengimas sukietėjusio betono dangoje pjaustant siūlės mašina                                                    | m              | 12     | TS 38.7                                |          |
| 9        | Deformacinių siūlių užtaisymas sandarinimo mastika                                                                                   | m              | 12     | TS 34.3                                |          |

2. Įvertinus papildomą užsakovo išlaidų poreikį, kuris gali atsirasti dėl statinio paprastojo remonto darbų kiekio žiniaraščio, projekto arba aprašo sprendinių tikslinimo, dėl kiekio žiniaraštyje, projekte arba apraše papildomų ar apskaičiuojant kainą neįtrauktų, tačiau statiniui suremontuoti būtinų darbų, siūlo numatyti 0 proc. nuo remonto darbų kainos lėšų papildomiems remonto darbams finansuoti.

### Techninės specifikacijos


| Žymuo  | Medžiagų, gaminių pavadinimas | Charakteristika, techniniai ir įrengimo reikalavimai   |
|--------|-------------------------------|---|
|        |                               | Visoms medžiagoms ir gaminiams turi būti pateiktos eksploatacinių savybių deklaracijos pagal statybos techninį reglamentą STR1.01.04:2015 „Statybos produktų, neturinčių darniųjų techninių specifikacijų, eksploatacinių savybių pastovumo vertinimas tikrinimas ir deklaravimas. Bandymų laboratorijų ir sertifikavimo įstaigų paskyrimas. Nacionaliniai techniniai įvertinimai ir techninio vertinimo įstaigų paskyrimas ir paskelbimas.“   |
| TS 02  | Tinko skiedinys               | <p>Angokraščių tinkavimas.</p> <p>Angokraščių plotis 0,40 m ir angokraščių aukštis 4,30 m, .</p> <p>Paprastą tinką sudaro paruošiamasis ir išlyginamasis sluoksnis, kurie užkrečiami ant paviršiaus. Dengiamasis sluoksnis padaromas užtrinant. Bendras tinko storis ne daugiau 12 mm. Sekantis tinko sluoksnis dengiamas tik sukietėjus ankstesniajam. Leistini nuokrypiai nutinkuotiems paviršiams: nuokrypiai nuo vertikalės ir horizontalės - 1-am metrui leistinas ribinis nuokrypis yra 1mm, visam patalpos aukščiui ar ilgiui leistinas ribinis nuokrypis yra 5mm. Angokraščių nukrypimai nuo vertikalės ir horizontalės: 1-am metrui leistinas ribinis nuokrypis yra 1mm, vienam elementui leistinas ribinis nuokrypis yra 3mm. Tinkuoto angokraščio pločio nuo projekcinio leistinas ribinis nuokrypis yra &lt; 2mm. Juostų nuo tiesios linijos tarp dviejų kampų ar užkarpų leistinas ribinis nuokrypis yra &lt;2mm. Leistinas tinkuotų ir glaistytų paviršių drėgnumas leistinas ribinis nuokrypis yra &lt; 2mm. Tinko remonto darbai turi būti atliekami vadovaujantis Lietuvos statybininkų asociacijos patvirtintomis statybos taisyklėmis T121895674.06:2009 „Apdailos darbai“. Vidinių paviršių remontui naudojami šios sudėties skiediniai – 1:4:1–2 (cementas:kalkės:smėlis). Apdailos darbai atliekami esant aplinkos ir paviršiaus temperatūrai nuo +5C iki +25C. Oro drėgnumas ne didesnis kaip 60%. Nuo tinkavimui paviršiaus turi būti nuvalytos dulkės, panaikintos riebalų ir bitumo dėmės, paviršius apdorojamas giluminiu gruntu. Kampai ir briaunos turi būti formuojami galvanizuotais metaliniais bortais. Techniniai reikalavimai skiediniams – leistini nukrypimai: tinko skiediniai negali turėti nuosėdų ant tinklo akutėmis mm – skirti dengiamajam sluoksniui – 2,0 mm; skirti gruntui – 2,5 mm; išsluoksniavimas – &lt;15%; vandens išlaikymas – &gt;90%; leistinas tinko storis – iki 20 mm; leistinas kalkinio skiedinio išlyginamojo sluoksnio storis – iki 7 mm; leistinas cementinio skiedinio išlyginamojo sluoksnio storis – iki 5 mm; leistinas dengiamojo sluoksnio tinko storis – iki 2 mm; nuokrypos nuo vertikalės ir horizontalės (5 matavimai 2–jų metrų linijoje 50–70 m<sup>2</sup> paviršiaus) – 1–am metrui – 1 mm; nuokrypos nuo vertikalės ir horizontalės (5 matavimai 2–jų metrų linijoje 50–70 m<sup>2</sup> paviršiaus) – visam patalpos aukščiui ar ilgiui – 5 mm; angokraščių, piliastrų, stulpų, kampų, įdubų nukrypimai nuo vertikalės ir horizontalės – 1–am metrui – 1 mm; angokraščių, piliastrų, stulpų, kampų, įdubų nukrypimai nuo vertikalės ir horizontalės – 1–am elementui – 3 mm; tinkuotų angokraščių pločio nukrypimai nuo projekcinio – iki 2 mm; leistinas tinkuotų ir glaistytų paviršių drėgnumas iki 8%.</p> |
| TS 5.4 | Pakeliami                     | Vartų montavimas.   |

|         |                                           |   |
|---------|-------------------------------------------|---|
|         | apšiltinti plieniniai segmentiniai vartai | <p>Vartų plotis 4,10 m ir aukštis 4,30 m. Vartų matmenys tikslinti matuojant vietoje.</p> <p>Vartai turi atitikti sekančius reikalavimus: segmentai (h - 500 mm) viengubi su apšiltinimo, su horizontaliais grioveliais (žingsnis - 125 mm), iš karštai cinkuoto ir supresuoto plieno, iš išorės plieno paviršius - stucco (grublėtas); poliesterinė abiejų pusių danga; pilkai balta iš vidaus ir ruda iš išorės; vertikalios ir horizontalios dvigubos kreipiamosios - iš karštai valcuoto plieno; svorio balansavimas - cinkuota sraigtinė spyruoklė su būgnu ir lynu; visi tarpikliai iš gumos - grindų, šonų, sąramos ir tarp sekcijiniai; juodos polimerinės išorinės rankenos; sklendė pakabinamai spynai; svorio balansavimas - cinkuota sraigtinė spyruoklė su būgnu ir lynu; pagaminta kaip optimalios apsaugos nuo pirštų prispaudimo elementas. Įkišti tarp vartų pirštus neįmanoma bet kurioje vartų pozicijoje. Pirštų negali prispausti ir viduriniai vyriai, nes jie glaudžiai prigula ); nuo vartų kritimo trūkų spyruoklei; nuo vartų kritimo trūkų lynui; Vartai montuojami už vartų angos. Vartų spalva RAL 8017 (ruda). Vartų viršutiniame segmente turi būti įrengti trys švieslangiai. Švieslangiai išdėstomi vienodais atstumais. Švieslangių aukštis - 0,4 m, ilgis - 0,8 m. Švieslangiai turi būti skaidrūs. Stiklai turi būti atsparūs įbrėžimams. Rėmai iš aliuminio su guminėmis tarpinėmis. Vartuose turi būti įstatytos durys su spyna, slenksčiu, pritraukėju. Durų plotis 1000 mm, aukštis 2100 mm. Durys montuojamas vartų viduryje. Durų spyna turi turėti tris raktus.</p> <p>Vartai pekeliami grandinine pavara. Laukinėje pusėje turi būti rankena. Vidinėje pusėje turi būti įrengti skląstį, kuri neleistų pakelti vartų.</p> <p>Garažai: Nr.1; Nr. 4; Nr.6; Nr.7; Nr.11 vartai su durimis.</p> <p>Garažai Nr. 2; Nr. 3; Nr.5; Nr. 8; Nr.9; Nr.10 vartai be durų.</p> |
| TS 5.41 | Ardymas                                   | <p>Senų varstomų vartų demontavimas</p> <p>Sumontavus naujus pakeliamus vartus, seni vartai turi būti išmontuojami. Seni vartai išmontuojami nepažeidžiant pastato konstrukcijų. Išmontuoti vartai išvežami iš teritorijos. Vartų plotis 4,10 m ir aukštis 4,30 m.</p>   |
| TS 5.5  | Metalo konstrukcijos                      | <p>Vartų angos aprėminimas.</p> <p>Vartų tvirtinimui per visą angos perimetrą, būtina įrengti aprėminimą iš metalinio kampuočio 100x100 mm. Metalines konstrukcijas būtina nugruntuoti ir nudažyti. Kampuočiai turi būti karštai valcuoti nelygiašoniai pagal EN 10056, plieno markė S235JR.</p>   |
| TS 07   | Dažai                                     | <p>Vartų angokraščių dažymas.</p> <p>Dažai turi skirti dažyti pastato išorę. Dažai turi būti atsparūs atmosferos poveikiui. Spalva derinama su užsakovu. Bet kurios sandaros gruntiniai, išlyginamieji bei apdailos dažai turi būti tiekiami iš vieno gamintojo, paruošti naudoti. Jie turi būti pristatomi užantspauduotuose konteineriuose su tokia informacija: gamintojo rekvizitai, medžiagos pavadinimas ir savybės, paviršiaus kokybės, skiediklio tipo, dažymo būdo reikalavimai, siuntos Nr. ir pagaminimo data, spalvos nuoroda pagal standartą. Visas dažomas paviršius turi būti švarus, sausas ir lygus. Tinkuoto paviršiaus drėgnumas - &lt; 8%, betoninio ir gelžbetoninio - &lt; 4-6%, medinio - &lt; 12%. Dažymo oro sąlygos : temperatūra - &gt;8 C, santykinis oro drėgnumas - &lt; 70%. Kiekvieno sluoksnio paviršiai turi būti lygūs, be nuotekų. Dažų sluoksnis turi būti tvirtai ir tolygiai sukibę su dengiamuoju paviršiumi. Dažytų paviršių kokybė turi būti vertinama tik dažams visai išdžiūvus. Spalvą derinti su naudotoju. Jei reikia, nekokybiškai nudažyti arba pažeisti paviršiai turi būti ištaisyti atnaujinant visą dažų paviršių. Vartų angokraščių aukštis 4,10 metrai. Vartų angokraščiai dažomi voleliu. Skirtingų spalvų dažų ar medžiagų sandūros ar jų sandūros su nedažytais paviršiais turi būti tiesios ir tikslios.</p>   |
| TS 07.4 | Gruntas                                   | <p>Vartų angokraščių gruntavimas.</p> <p>Gruntas turi būti skirtas išorės darbams. Dulkės nuo paviršių nusiurbiamos.</p>   |

|          |                   |   |
|----------|-------------------|---|
|          |                   | <p>Paruošti paviršiai prieš dažant turi būti gruntuojami pagal technologiją nurodant gamintojo instrukcijoje. Grunto dangos turi gerai įsigerti į paviršių, sujungimus, kampus ir kitas vietas, kur galimas drėgmės susikaupimas. Kiekvieno sluoksnio danga turi pilnai išdžiūti. Gruntuojamo paviršius turi būti sausas (drėgmė turi būti 4–8)%. Prieš naudojimą gruntą reikia gerai išmaišyti rankiniu arba mechanizuotu būdu. Gruntas tvirtina ir suvienodina paviršių. Gruntuojama rankiniu būdu voleliu, teptuku arba naudojant beorį purkštuvą. Ant paruošto pagrindo gruntas dengiamas per visą paviršių tolygiu sluoksniu. Dengiamo paviršiaus ir aplinkos temperatūra turi būti ne žemesnė kaip +8 °C. Negalima dengti veikiant tiesioginiams saulės spinduliams, pučiant stipriam vėjui, esant dideliam oro drėgniui bei lyjant lietui. Esant normalioms aplinkos sąlygoms paviršius išdžiūsta per 1 valandą. Gruntas visiškai išdžiūsta ir išlaiko apkrovą per 14 parų kai aplinkos temperatūra yra +20 °C bei oro drėgnis ne didesnis kaip 65%. Esant žemesnei temperatūrai džiūvimo laikas ilgėja.</p> |
| TS 11.11 | Ardymas           | <p>Betoninės nuograndos išardymas.</p> <p>Įtrūkusį ir suaižėjusį betoną išardyti. Išardomas 400 mm pločio slenkstis pastato viduje ir 1000 mm pločio ruožas pastato išorėje.</p> <p>Išardytą betoną išvežti iš teritorijos. Suderinus su užsakovu išvežti į sąvartyną.</p>   |
| TS 30.1  | Betono mišinys    | <p>Nuograndos betonavimas.</p> <p>Betono sluoksnio storis 20 cm. Visiems statybose ir gamyklose gaminamiems gaminiams gaminti cementas turi atitikti LST 1455:1996 reikalavimus. Stambusis užpildas smulkiame betonui gali būti vienas iš sekančių medžiagų:</p> <ul style="list-style-type: none"> <li>* Granitinė skalda</li> <li>* Žvirgždo skalda</li> <li>* Frakcinis žvyras.</li> </ul> <p>Maksimalus užpildo dydis turės būti 16 mm. Betono ir skiedinio gamybai naudojamas vanduo turėtų būti geriamos kokybės, be betonui kenksmingų chemikalų. Chloruotas vanduo yra nenaudotinas. Betono priedai, naudojami padidinti betono tankumą, didinantys atsparumą šalčiui, mažinantys pleišėjimą stingimo metu ir kt. turi būti derinami su statybos techninę priežiūrą.</p> <p>Naudoti betoną ne žemesnės kaip C30/37 klasės. Betono atsparumas šalčiui markė F200, betono ne laidumas vandeniui markė W6. Naujai betonuojama 400 mm pločio slenkstis pastato viduje ir 1000 mm pločio ruožas pastato išorėje.</p>                                                                                             |
| TS 32    | Armatūros tinklas | <p>Betoninių dangų armavimas armatūros tinklais.</p> <p>Prieš betonuojant betoninę dangą, būtinas dangos armavimas tinklais.</p> <p>Armatūra Ø 0,012 m. Tinklo akutės 0,15x0,15 m.</p>   |
| TS 34.3  | Ardymas           | <p>Deformacijos siūlių išpjovimas betone.</p> <p>Tam, kad dideli grindų plotai nesupleišėtų, betone daromos deformacinės siūlės. Kai aplinkos temperatūra yra aukštesnė kaip +25° C, siūlės išpjauamos po 2-3 parų, o esant žemesnei aplinkos temperatūrai – po 5-7 parų kietėjimo. Pjaunant siūles betonas turi būti pakankamai stiprus, kad pjovimo diskas neišdraskytų betono paviršiaus. Kuo anksčiau išpjauama deformacinė siūlė, tuo mažesnė galimybė betonui supleišėti. Išpjautos siūlės gerai išvalomos, išsiurbiamos dulkės ir užtaisomos elastingu hermetiku. Norint sutaupyti hermetizuojančių medžiagų, į išpjautą plyšį įspraudžiama speciali tarpinė ir virš jos įterpiama hermetiko.</p>   |
| TS 38.7  | Mastika           | <p>Naudojimo temperatūra +5°C - +40°C (paviršiaus ir aplinkos). Visi paviršiai turi būti tvirti, sausi ir švarūs, be jokių sukibimą silpninančių medžiagų tokių, kaip tepalai ar riebalai. Nuo betoninių ir kitų porėtų paviršių nuvalykite dulkes. Ant daugumos mažai porėtų paviršių hermetiką galima naudoti be gruntavimo. Porėtus paviršius rekomenduojama gruntuoti su poliuretanu suderinamu gruntu. Pirmiausia atlikite sukibimo bandymą. Bendra hermetiko naudojimo taisyklė – jei siūlės plotis iki 10 mm, hermetiko gylio ir pločio santykis turi</p>   |


|         |                     |   |
|---------|---------------------|---|
|         |                     | <p>būti 1:1. Siūlės plotis – ne mažiau nei 5 mm. Jei siūlės plotis daugiau nei 10 mm, hermetiko gylio ir pločio santykis turi būti 1:2. Siūlės gylis reguliuojamas įterpiant deformacinę juostą. Ji reikalinga tam, kad hermetikas nesukibtų su siūlės dugnu. Jei reikia, ant siūlės pakraščių užklijuokite apsauginę plėvelę, kad jie liktų švarūs. Hermetiką į siūlę įspauskite tolygiai ir paviršių išlyginkite specialiu peiliu. Siūlė suformuojama ir įrankiai valomi, kol dar ant hermetiko paviršiaus nesusiformavo plėvelė</p> |
| TS 72.1 | Statybinės atliekos | <p>Statybinės atliekų išvežimas.</p> <p>Statybinės šiukšlės surenkamos ir išvežamos už teritorijos ribų (17 km) į sąvartyną. Pristačius statybines šiukšles į sąvartyną, Užsakovui pateikiama deklaracija ar kiti, tai įrodantys dokumentai.</p>   |

## SCHEMA

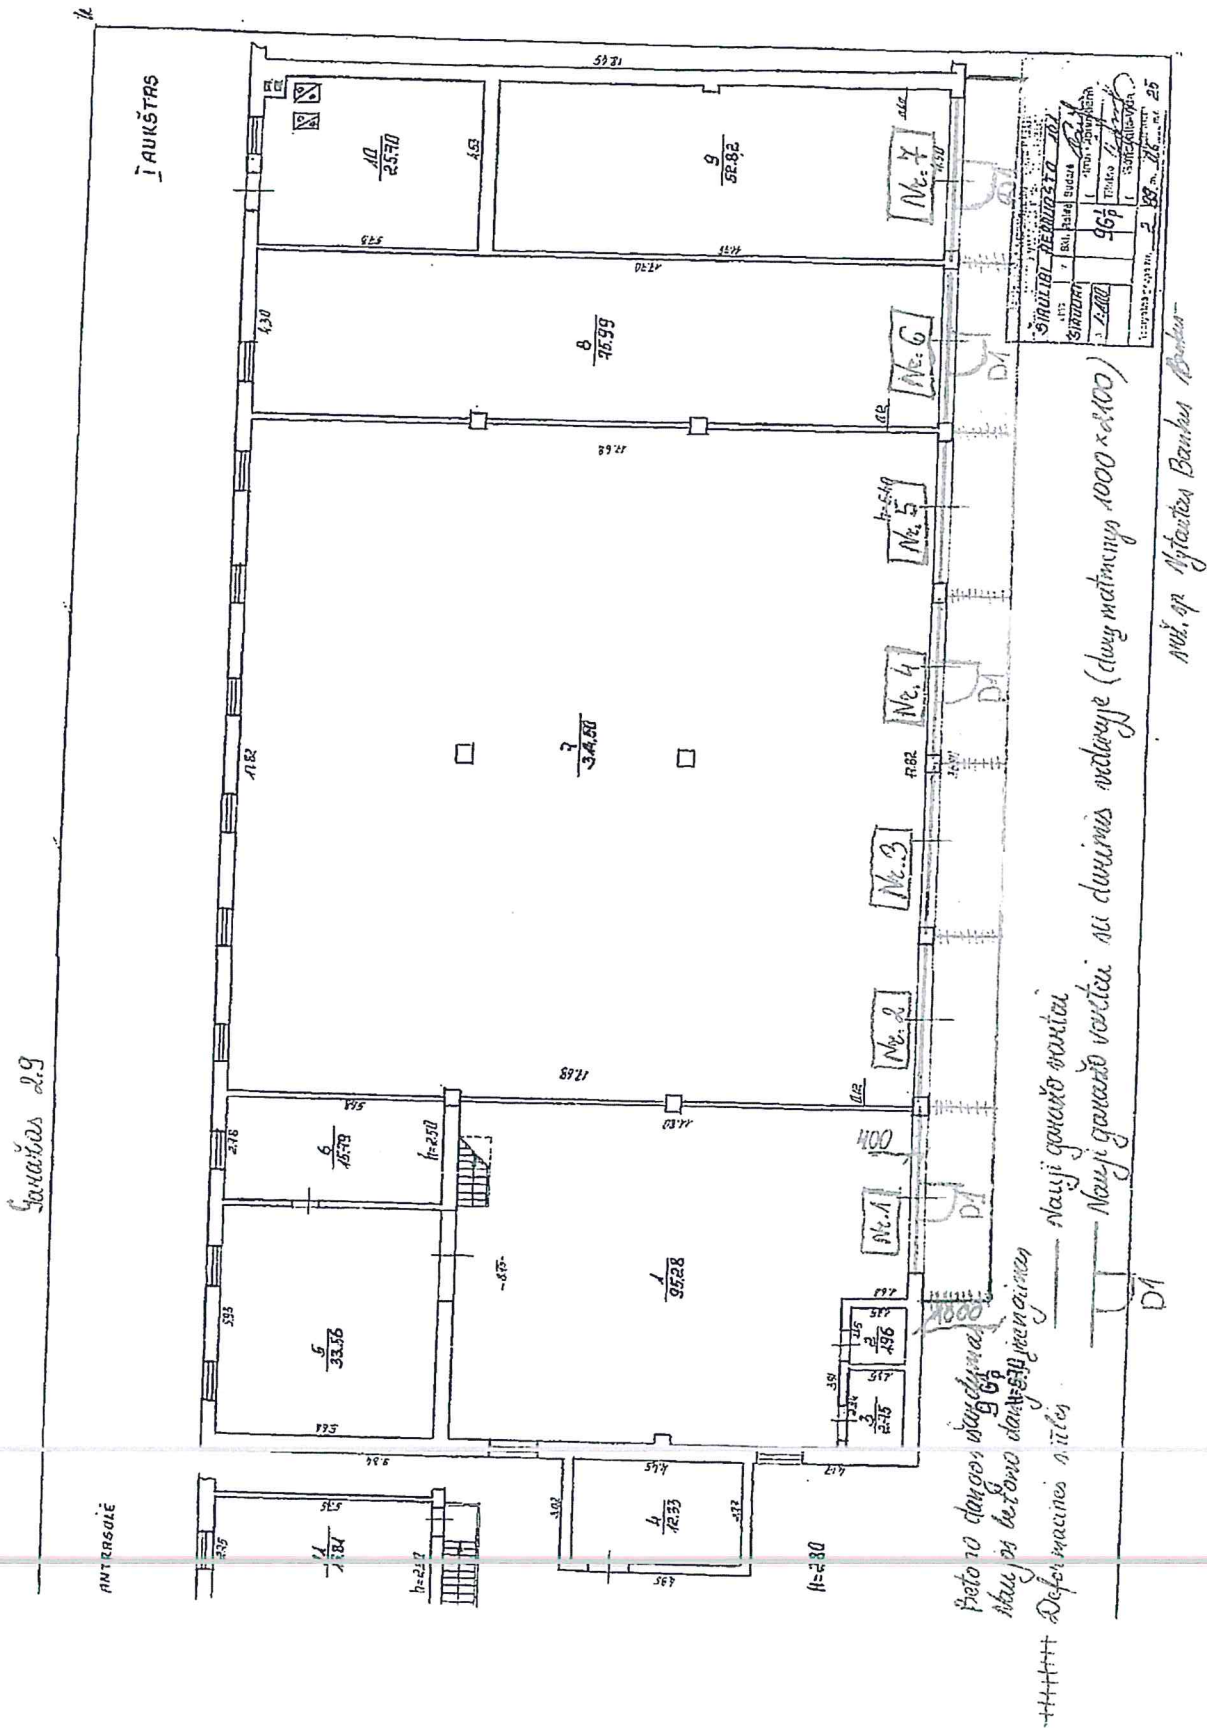

Garāžas 2.10

I. RUKŠTAS

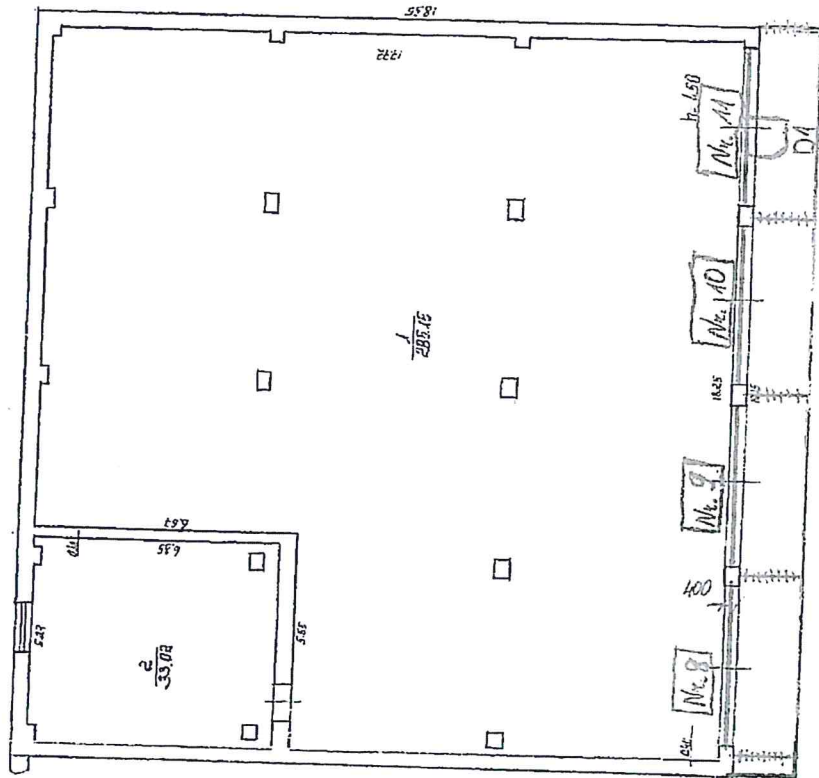






10G 1/2  
H=500



Proj. ap. Autors Bankas Būvniec.

## Vartų vaizdas su durimis

### Vartų vaizdas iš išorės

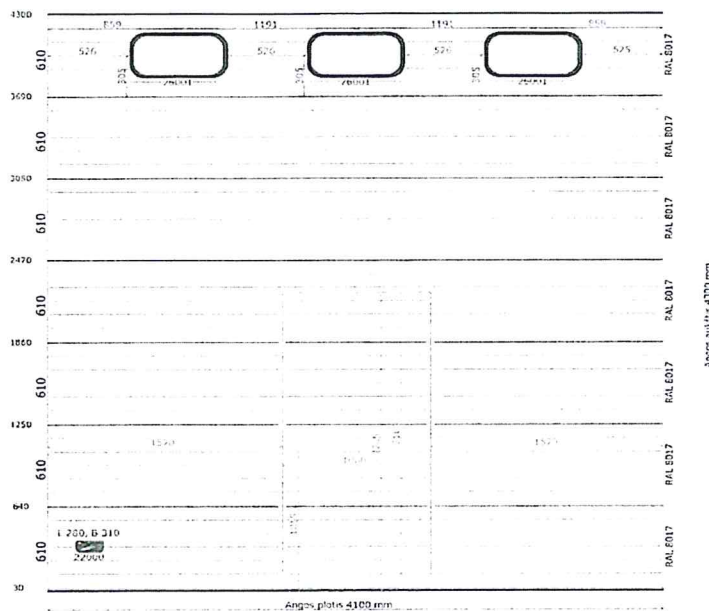

### Pakilimo tipas

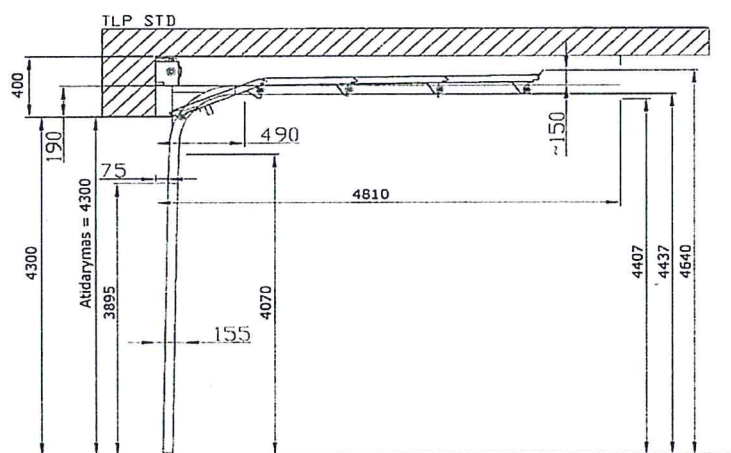

Sutarties projekto  
2 priedas

SUDĖRINTA: \_\_\_\_\_ EUR

TVIRTINU: 39.504,95 EUR. *Direktoriaus pavaduotojas*  
*Arvydas Pilipauskas*

ATSAKINGAS ATSTOVAS \_\_\_\_\_

ATSAKINGAS ATSTOVAS *[Signature]*

2019 M. MĖN. D.

2019 M. 04 MĖN. 10 D.

## LOKALINĖ SĄMATA

Sudaryta pagal 2018.10 kainas

SĄMATA

UAB "Stitis"

Statinių  
grupė

19-024 LIETUVOS KARIUOMENĖS KARINIŲ ORO PAJĖGŲ AVIACIJOS BAZĖ

Statinys

1 II ZONOS GARAZŲ Nr. 2.9 IR Nr. 2.10 VARTŲ REMONTAS, AEROUOSTO G. 18, ŠIAULIAI

Žiniaraštis

1 GARAZŲ Nr. 2.9 IR Nr. 2.10 REMONTAS

Suma žiniaraščiui 39504.95 EUR

Lapas 1

| Sąm. eil.        | Darbo kodas | Darbo ir išlaidų aprašymai   | Mato vienetas | Kiekis  | Kaina EUR     |          |
|------------------|-------------|---|---------------|---------|---------------|----------|
|                  |             |   |               |         | Vieneto kaina | Iš viso  |
| 1 ARDYMO DARBAI  |             |   |               |         |               |          |
| 1 N9-318         |             | Metalinių vartų demontavimas k1=0.60,k2=0.50   | m2            | 194.000 | 14.5594       | 2824.52  |
| 2 N27-38         |             | Betoninės dangos išardymas mechanizuotai   | 100m3         | 0.150   | 3680.4252     | 552.06   |
| 3 R23-65         |             | Statybinių šiukšlių išvežimas 10 km atstumu automobiliais-savivarčiais, pakraunant ekskavatoriais 0,25 m3 talpos kaušais                                 | t             | 54.000  | 19.1698       | 1035.17  |
| 4 R23-66         |             | Transportuojant statybines šiukšles už kiekvieną papildomą kilometrą pridėti k4=7.000                                                                    | t             | 54.000  | 4.1948        | 226.52   |
| Skyriuje 1       |             |   |               |         |               | 4638.27  |
| 2 REMONTO DARBAI |             |   |               |         |               |          |
| 1 N2P-0404       |             | Sekcijinių pakeliamų vartų daugiau 3m iki 4m aukščio su susukamų spyruoklių mech. (sąraminis aukštis iki 0,8m) montavimas, kai vartų plotas daugiau 15m2 | vnt.          | 11.000  | 1859.4800     | 20454.28 |
| 2 N27P-64-1      |             | Armatūros tinklų sudėjimas betono dangoje   | 100m2         | 0.750   | 707.9386      | 530.95   |
| 3 N11P-1402      |             | Betoninių grindų dangų įrengimas siurbliu, kai sluoksnio storis 200 mm                                                                                   | 100m2         | 0.750   | 2510.1760     | 1882.63  |
| 4 R11-43         |             | Tiesinių išorinių angokraščių paprasto tinko remontas, dirbant ant pastolių (žemės)                                                                      | m2            | 55.000  | 24.7937       | 1363.65  |
| 5 N15P-1001      |             | Pastatų išorinių paviršių gruntavimas giliai įsigeriančiais gruntais                                                                                     | 100m2         | 0.550   | 63.8935       | 35.14    |
| 6 N15-236        |             | Fasadų dažymas silikatiniais dažais iš lopšių   | 100m2         | 0.550   | 661.5921      | 363.88   |
| 7 N39-3          |             | Nišų, kanalų, angų ir šachtų aprėminimas metalo konstrukcijomis                                                                                          | t             | 3.000   | 1081.8343     | 3245.50  |
| 8 N27-144        |             | Deformacinių siūlių įrengimas sukiatėjusioje betono dangoje pjaustant siūles mašina                                                                      | 100m          | 0.120   | 615.8626      | 73.90    |
| 9 N27-336        |             | Deformacinių siūlių užtaisymas sandarinimo mastika   | 100m          | 0.120   | 504.3727      | 60.52    |

Skyriuje 2

28010.45

Žiniaraštyje 1

32648.72

Pridėtinės vertės mokestis 21.00%

6856.23

Iš viso žiniaraštyje 1

39504.95

*[Signature]*