



ĮMONĖS KODAS: 142131587, Danės g 35, Klaipėda
PROJEKTAVIMAS, MONTAVIMAS, APTARNAVIMAS

PROJEKTUOTOJAS: UAB „SAUGOS SPRENDIMAI“
(atestato Nr. 3179)

OBJEKTAS: KRETINGOS R. SALANTŲ GIMNAZIJOS
KAPITALINIS REMONTAS, Taikos g. 4, Salantai.
PRIESTATO (VALGYKLOS SU SPORTO SALE
IR TRIAUKŠČIO KORPUSO)
TECHNINIO PROJEKTO KEITIMAS
(KOREKTŪRA)

ETAPAS: Techninis projektas

DALIS: APSAUGINĖ SIGNALIZACIJA

PV: J.TILVIKAS
(atestato Nr. 1907)

PDV: A. KUNAVIČIUS
(atestato Nr. 8494)

Klaipėda 2018



STATYBOS PRODUKCIJOS
SERTIFIKAVIMO CENTRAS

Valstybės įmonė Statybos produkcijos sertifikavimo centras. Įmonės kodas 110068926, Linkmenų g. 28, LT-08217 Vilnius



KVALIFIKACIJOS ATESTATAS

Nr.8494

Alvydas Kunavičius

A.k. _____

Suteikta teisė eiti ypatingo statinio projekto dalies vadovo, ypatingo statinio projekto dalies vykdymo priežiūros vadovo, statinio projekto dalies ekspertizės vadovo, statinio dalies ekspertizės vadovo, ypatingo statinio specialiųjų statybos darbų vadovo ir ypatingo statinio specialiųjų statybos darbų techninės priežiūros vadovo pareigas.

Statiniai: gyvenamieji ir negyvenamieji pastatai, inžineriniai tinklai, kiti statiniai.

Projekto dalys: elektrotechnikos (iki 1000 V įtampos), elektroninių ryšių (telekomunikacijų), apsauginės signalizacijos, gaisrinės signalizacijos.

Specialieji statybos darbai: statinio elektros inžinerinių sistemų įrengimas; statinio nuotolinio ryšio (telekomunikacijų) inžinerinių sistemų įrengimas; procesų valdymo ir automatizavimo sistemų įrengimas; statinio apsauginės signalizacijos, gaisrinės saugos (signalizacijos) inžinerinių sistemų įrengimas.

Direktorius



Robertas Encius

10521

Išduotas 2014 m. birželio 13 d.

Pirmą kartą išduotas 1999 m. liepos 3 d.

Kvalifikacijos atestatų registras skelbiamas www.spsc.lt

PROJEKTO BYLOS TEKSTINIŲ DOKUMENTŲ IR BRĖŽINIŲ ŽINIARAŠTIS

Eil Nr	FORMATAS	PAVADINIMAS	LAPŲ SK.	PASTABOS
1	A4	PROJEKTO BYLOS TEKSTINIŲ DOKUMENTŲ IR BRĖŽINIŲ ŽINIARAŠTIS	1	
2	A4	AIŠKINAMASIS RAŠTAS	1	
3	A4	TECHNINĖS SPECIFIKACIJOS	2	
4	A4	PRINCIPINĖ SCHEMA	4	
5	A2	RŪSIO PLANAS M1:200	1	
6	A2	PIRMO AUKŠTO PLANAS M1:200	1	
7	A2	ANTRO AUKŠTO PLANAS M1:200	1	
8	A4	TREČIO AUKŠTO PLANAS M1:200	1	
9	A4	SANAUDŲ ŽINIARAŠTIS	1	

Atest Nr	GENERALINIS PROJEKTUOTOJAS				Atest Nr	PAREIGOS	V.PAVARDE	PARAŠAS	DATA
	UAB “KLAIPĖDOS PROJEKTAS“				1907	PV	J.TILVIKAS		
3179	 UAB “SAUGOS SPRENDIMAI”				KRETINGOS R. SALANTŲ GIMNAZIJOS KAPITALINIS REMONTAS, Taikos g. 4, Salantai. PRIESTATO (VALGYKLOS SU SPORTO SALE IR TRIAUKŠČIO KORPUSO) TECHNINIO PROJEKTO KEITIMAS (KOREKTŪRA)				
8494	PDV	A.Kunavičius			APSAUGINĖ SIGNALIZACIJA PROJEKTO BYLOS TEKSTINIŲ DOKUMENTŲ IR BRĖŽINIŲ ŽINIARAŠTIS				Laida
									0
Etapas	UŽSAKOVAS (STATYTIOJAS):				KP-2018-S1-660-KRTP-AS-BZ			Lapas	Lapų
TP	KRETINGOS RAJ.SAVIVALDYBĖ							1	1

AIŠKINAMASIS RAŠTAS

Apsauginės signalizacijos projektas parengtas vadovaujantis LR galiojančiais statybos normatyviniais dokumentais, „Elektros įrenginių įrengimo taisyklės“ (EIT), Apsaugos policijos valdybos prie LR VRM rekomendacijomis ir bendrais nurodymais, signalizacijos gamintojų techniniais reikalavimais.

Apsauginės signalizacijos sistemos paskirtis yra skelbti aliarmo signalą, kai į patalpas bandoma patekti neišjungus apsaugos sistemos, ar kai patenkama į patalpas laužiantis. Apsauginė centralė gali perduoti įsilaužimo, gaisro pavojaus ir sistemos signalus į reaguojančios tarnybos centralizuotą monitoringo stotį. Sistemos elementai nuo nesankcionuoto atidarymo/nuėmimo yra apsaugoti 24 val.

Apsauginę signalizaciją numatoma įrengti objekto apsaugai. Sistemą sudaro apsauginė centralė, valdymo klaviatūros, judesio jutikliai, išplėtimo moduliai, magnetiniai kontaktai.

Centralė projektuojama pirmo aukšto patalpoje ir jungiama prie 230V įtampos tinklo 3*1,5mm skerspjūvio instaliacinių varinių laidų. Dingus 230V įtampai centralė automatiškai persijungia prie hermetinių 7 ampervalandžių 12V rezervinių akumuliatoriaus baterijų skirtų ne mažiau 24val. darbui. Sistema galima prijungti prie esamos centralės.

Apsaugos sistemos įrangos pastatymo vietas tikslinti pagal baldų ir technologinių įrenginių išdėstymą, derinant su Užsakovu.

Vidinė sirena montuojama pirmo, antro, trečio aukšto patalpose. Lauko sirena montuojama ant išorinės pastato sienos labiausiai matomoje vietoje 3,5m aukštyje nuo žemės paviršiaus.

Elektros maitinimo tinklo sprendimas turi būti pateiktas elektrotechnikos dalyje.

Sistemos įrangos pastatymo vietas tikslinti pagal baldų ir technologinių įrenginių išdėstymą, derinant su Užsakovu.

Šis projektas atitinka galiojančias normas ir taisykles. Išpildžius visas jame numatytas priemones, užtikrina saugų eksploatavimą sprogimo ir gaisro požičiu.

Atest Nr	GENERALINIS PROJEKTUOTOJAS				Atest Nr	PAREIGOS	V.PAVARDE	PARAŠAS	DATA
	UAB “KLAIPĖDOS PROJEKTAS“				1907	PV	J.TILVIKAS		
3179	 UAB “SAUGOS SPRENDIMAI”				KRETINGOS R. SALANTŲ GIMNAZIJOS KAPITALINIS REMONTAS, Taikos g. 4, Salantai. PRIESTATO (VALGYKLOS SU SPORTO SALE IR TRIAUKŠČIO KORPUSO) TECHNINIO PROJEKTO KEITIMAS (KOREKTŪRA)				
8494	PDV	A.Kunavičius			APSAUGINĖ SIGNALIZACIJA AIŠKINAMASIS RAŠTAS				Laida
									0
Etapas	UŽSAKOVAS (STATYTIOJAS):				KP-2018-S1-660-KRTP-AS-AR			Lapas	Lapų
TP	KRETINGOS RAJ.SAVIVALDYBĖ							1	1

TECHNINĖS SPECIFIKACIJOS

1. Mikroprocesorinė, programuojama apsaugos signalizacijos centralė, valdymo pultelis, akumuliatorius

Valdoma LCD (skystųjų kristalų) klaviatūra, komplekte metalinis korpusas su transformatoriumi. Apsaugos klasė – IP 42.

Maitinimo įtampa: pirminė 230V;

Rezervinis akumulatorius 7,2 Ah/12V, rūgštinis, hermetizuotas.

2. Išplėtimo modulis

Modulis 8 kontrolēs zonų, 12 VDC maitinimas.

3 Vidaus sirena

Piezo, baltos spalvos, vidaus patalpoms, korpusas iš polikarbonato, garsumas 105dB/1m, 12 VDC. Apsaugos klasė – IP 23.

4. Lauko sirena

Baltos spalvos, lauko sirena su mėlynos arba raudonos spalvos stroboskopu, kurios korpusas yra atsparus smūgiams. Sirenos garsumas 112 ± 3 dB/1m, maitinimo įtampa 12V, naudojama srovė 300 mA (darbiniam režime), turi šviesos diodą, kuris pradeda šviesti, kai centralėje įjungiamas apsaugos režimas ir užgesa, kai išjungiamas, atskiri sirenos ir stroboskopo pajungimo kontaktai, antisabotažiniai kontaktai nuo atidarymo ir nuėmimo nuo sirenos. Apsaugos klasė – IP 55.

5. Judesio detektorius

Veikimo kampas siekia ne mažiau 90° , o veikimo atstumas ne mažiau 12 m. Apsaugos klasė – IP 65.

6. Magnetiniai kontaktai

Magnetiniai kontaktai (cilindriniai) įleidžiami arba pridedami, kurių suveikimo atstumas siekia ne mažiau kaip 1 cm. Vartams naudojami metaliniame korpuse esantys magnetiniai kontaktai. Apsaugos klasė – IP 55.

7. Kabelis

Signaliniai kabeliai variniai, ekranuoti, PVC apvalkale, PVC izoliacija.

Vidaus kabelių darbo temperatūra nuo -20°C iki $+70^{\circ}\text{C}$. Laidininkų apkrovimo geba, izoliacijos ir apsauginių apvalkalų medžiaga turi atitikti instaliacijos ruožo apkrovos dydį, aplinkos bei tiesimo sąlygas.

Atest Nr	GENERALINIS PROJEKTUOTOJAS				Atest Nr	PAREIGOS	V.PAVARDĖ	PARAŠAS	DATA
	UAB “KLAIPĖDOS PROJEKTAS“				1907	PV	J.TILVIKAS		
3179	 UAB “SAUGOS SPRENDIMAI”				KRETINGOS R. SALANTŲ GIMNAZIJOS KAPITALINIS REMONTAS, Taikos g. 4, Salantai. PRIESTATO (VALGYKLOS SU SPORTO SALE IR TRIAUKŠČIO KORPUSO) TECHNINIO PROJEKTO KEITIMAS (KOREKTŪRA)				
8494	PDV	A.Kunavičius			APSAUGINĖ SIGNALIZACIJA TECHNINĖS SPECIFICIACIJOS				Laida
									0
Etapas	UŽSAKOVAS (STATYTIOJAS):				KP-2018-S1-660-KRTP-AS-AR			Lapas	Lapu
TP	KRETINGOS RAJ.SAVIVALDYBĖ							1	2

REIKALAVIMAI STATYBOS DARBAMS

Kabelių tiesimą vykdyti lubomis, sienomis. Kabeliai klojami horizontaliai sienose 10-15 cm atstumu nuo lubų arba nuo grindų lygio ir vertikalčiai iki jutiklių montavimo vietos taip, kad nebūtų pavojaus pažeisti kabelius. Šis atstumas gali būti keičiamas atsižvelgiant į elektros maitinimo kabelių montavimą. Signaliniai kabeliai negali būti klojami lygiagrečiai elektros maitinimo kabeliams arčiau kaip 40 cm. Leidžiama su signaliniais kabeliais praeiti pro elektros tinklo ir apšvietimo kabelius 90 laipsnių kampais. Jeigu yra pakabinamos lubos, rekomenduojama signalinius kabelius kloti virš pakabinamų lubų. Kabeliai klojami per sienas ir perdangas turi būti įveriami į plastmasinius (iš degimo nepalaikančios plastmasės) vamzdžius.

Elektroninės apsaugos sistemos įrengimų įžeminimą atlikti vadovaujantis sistemos gamintojų reikalavimais bei galiojančiomis taisyklėmis.

Atest Nr	GENERALINIS PROJEKTUOTOJAS				Atest Nr	PAREIGOS	V.PAVARDE	PARAŠAS	DATA
	UAB “KLAIPĖDOS PROJEKTAS“				1907	PV	J.TILVIKAS		
3179	 UAB “SAUGOS SPRENDIMAI”				KRETINGOS R. SALANTŲ GIMNAZIJOS KAPITALINIS REMONTAS, Taikos g. 4, Salantai. PRIESTATO (VALGYKLOS SU SPORTO SALE IR TRIAUKŠČIO KORPUSO) TECHNINIO PROJEKTO KEITIMAS (KOREKTŪRA)				
8494	PDV	A.Kunavičius			APSAUGINĖ SIGNALIZACIJA TECHNINĖS SPECIFICIACIJOS				Laida
									0
Etapas	UŽSAKOVAS (STATYTIOJAS):				KP-2018-S1-660-KRTP-AS-AR			Lapas	Lapu
TP	KRETINGOS RAJ.SAVIVALDYBĖ							2	2

SANAUDŲ ŽINIARAŠTIS

PAVADINIMAS	NUORODA	MATAVIMO VNT.	KIEKIS
ĮRENGINIAI IR MEDŽIAGOS			
Apsauginė centralė 8 spindulių	T.sp. p. 1.	vnt.	1
Klaviatūra LCD	T.sp. p. 1.	vnt.	2
Akumuliatorius 7,0 Ah, 12V	T.sp. p. 1.	vnt.	6
Išplėtimo modulis 8 spindulių	T.sp. p. 2.	vnt.	7
Vidinė sirena 12V	T.sp. p. 3.	vnt.	3
Laukinė sirena 12V	T.sp. p. 4.	vnt.	1
Judesio jutiklis	T.sp. p. 5.	vnt.	70
Magnetinis kontaktas durims	T.sp. p. 6.	vnt.	17
Kabelis 8x0,22	T.sp. p. 7.	m	1250
PVC vamzdis d25	T.sp. p.	m	270
Instaliacinis lovelis 10x11	T.sp. p.	m	80
Kontaktinės dėžutės	T.sp. p.	vnt.	20
Kitos instaliacinės medžiagos	T.sp. p.	vnt.	1


Atest Nr	GENERALINIS PROJEKTUOTOJAS				Atest Nr	PAREIGOS	V.PAVARDĖ	PARAŠAS	DATA	
	UAB “KLAIPĖDOS PROJEKTAS“				1907	PV	J.TILVIKAS			
3179	 UAB “SAUGOS SPRENDIMAI”				KRETINGOS R. SALANTŲ GIMNAZIJOS KAPITALINIS REMONTAS, Taikos g. 4, Salantai. PRIESTATO (VALGYKLOS SU SPORTO SALE IR TRIAUKŠČIO KORPUSO) TECHNINIO PROJEKTO KEITIMAS (KOREKTŪRA)					
8494	PDV	A.Kunavičius			APSAUGINĖ SIGNALIZACIJA SĄNAUDŲ ŽINIARAŠTIS					Laida
										0
Etapas	UŽSAKOVAS (STATYTIOJAS):				KP-2018-S1-660-KRTP-AS-AR			Lapas	Lapų	
TP	KRETINGOS RAJ.SAVIVALDYBĖ							1	1	

PRIETAISAI	Spindulio Nr.	'AS' APSAUGINĖ SIGNALIZACIJA	AUKŠTAS
	AS 17 AS 18 AS 19 AS 20 AS 21 AS 22 AS 23 AS 24 AS 25 AS 26 AS 27 AS 28 AS 29 AS 30 AS 31 AS 32	8x0,22 8x0,22 8x0,22 8x0,22 8x0,22 8x0,22 8x0,22 8x0,22 SABOTAŽAS 8x0,22 8x0,22 8x0,22 8x0,22 8x0,22 8x0,22 8x0,22 8x0,22 SABOTAŽAS	Ia. Ia. Ia. Ia. Ia. Ia. Ia. Ia. Ia. Ia. Ia. Ia. Ia. Ia. Ia.

Atest. Nr.	GENERALINIS PROJEKTUOTOJAS				Atest. Nr.	Pareigos	Pavardė	Parašas	Data
	UAB "KLAIPĖDOS PROJEKTAS" Kepėjų g. 11A, Klaipėda, 846411360				1907	PV	J.TILVIKAS		
3179	UAB „SAUGOS SPRENDIMAI,,				KRETINGOS R. SALANTŲ GIMNAZIJOS KAPITALINIS REMONTAS, Taikos g. 4, Salantai. PRIESTATO (VALGYKLOS SU SPORTO SALE IR TRIAUKŠČIO KORPUSO) TECHNINIO PROJEKTO KEITIMAS (KOREKTŪRA)				
8494	PDV	A.KUNAVIČIUS			APSAUGINĖ SIGNALIZACIJA PRINCIPINĖ SCHEMA				Laida 0
Etapas TDP	Užsakovas (statytojas): KRETINGOS RAJ. SAVIVALDYBĖ				KP-2018-S1-660-KRTP-AS-SCH			Lapas 2	Lapų 4

PRIETAISAI	Spindulio Nr.	'AS' APSAUGINĖ SIGNALIZACIJA	AUKŠTAS
	AS 49	8x0,22	IIa.
	AS 50	8x0,22	IIa.
	AS 51	8x0,22	IIa.
	AS 52	8x0,22	IIa.
	AS 53	8x0,22	IIa.
	AS 54	8x0,22	IIa.
	AS 55	8x0,22	IIa.
	AS 56	8x0,22	IIa.
		SABOTAŽAS	
	AS 57	8x0,22	IIIa.
	AS 58	8x0,22	IIIa.
	AS 59	8x0,22	IIIa.
	AS 60	8x0,22	IIIa.
	AS 61	REZERVAS	
	AS 62	REZERVAS	
	AS 63	REZERVAS	
	AS 64	8x0,22	IIIa.
		SABOTAŽAS	

Atest. Nr.	GENERALINIS PROJEKTUOTOJAS				Atest. Nr.	Pareigos	Pavardė	Parašas	Data	
	UAB "KLAIPĖDOS PROJEKTAS" Kepėjų g. 11A, Klaipėda, 846411360				1907	PV	J.TILVIKAS			
3179	UAB „SAUGOS SPRENDIMAI,,				KRETINGOS R. SALANTŲ GIMNAZIJOS KAPITALINIS REMONTAS, Taikos g. 4, Salantai. PRIESTATO (VALGYKLOS SU SPORTO SALE IR TRIAUKŠČIO KORPUSO) TECHNINIO PROJEKTO KEITIMAS (KOREKTŪRA)					
8494	PDV	A.KUNAVIČIUS			APSAUGINĖ SIGNALIZACIJA PRINCIPINĖ SCHEMA				Laida 0	
Etapas TDP	Užsakovas (statytojas): KRETINGOS RAJ. SAVIVALDYBĖ				KP-2018-S1-660-KRTP-AS-SCH				Lapas 4	Lapų 4

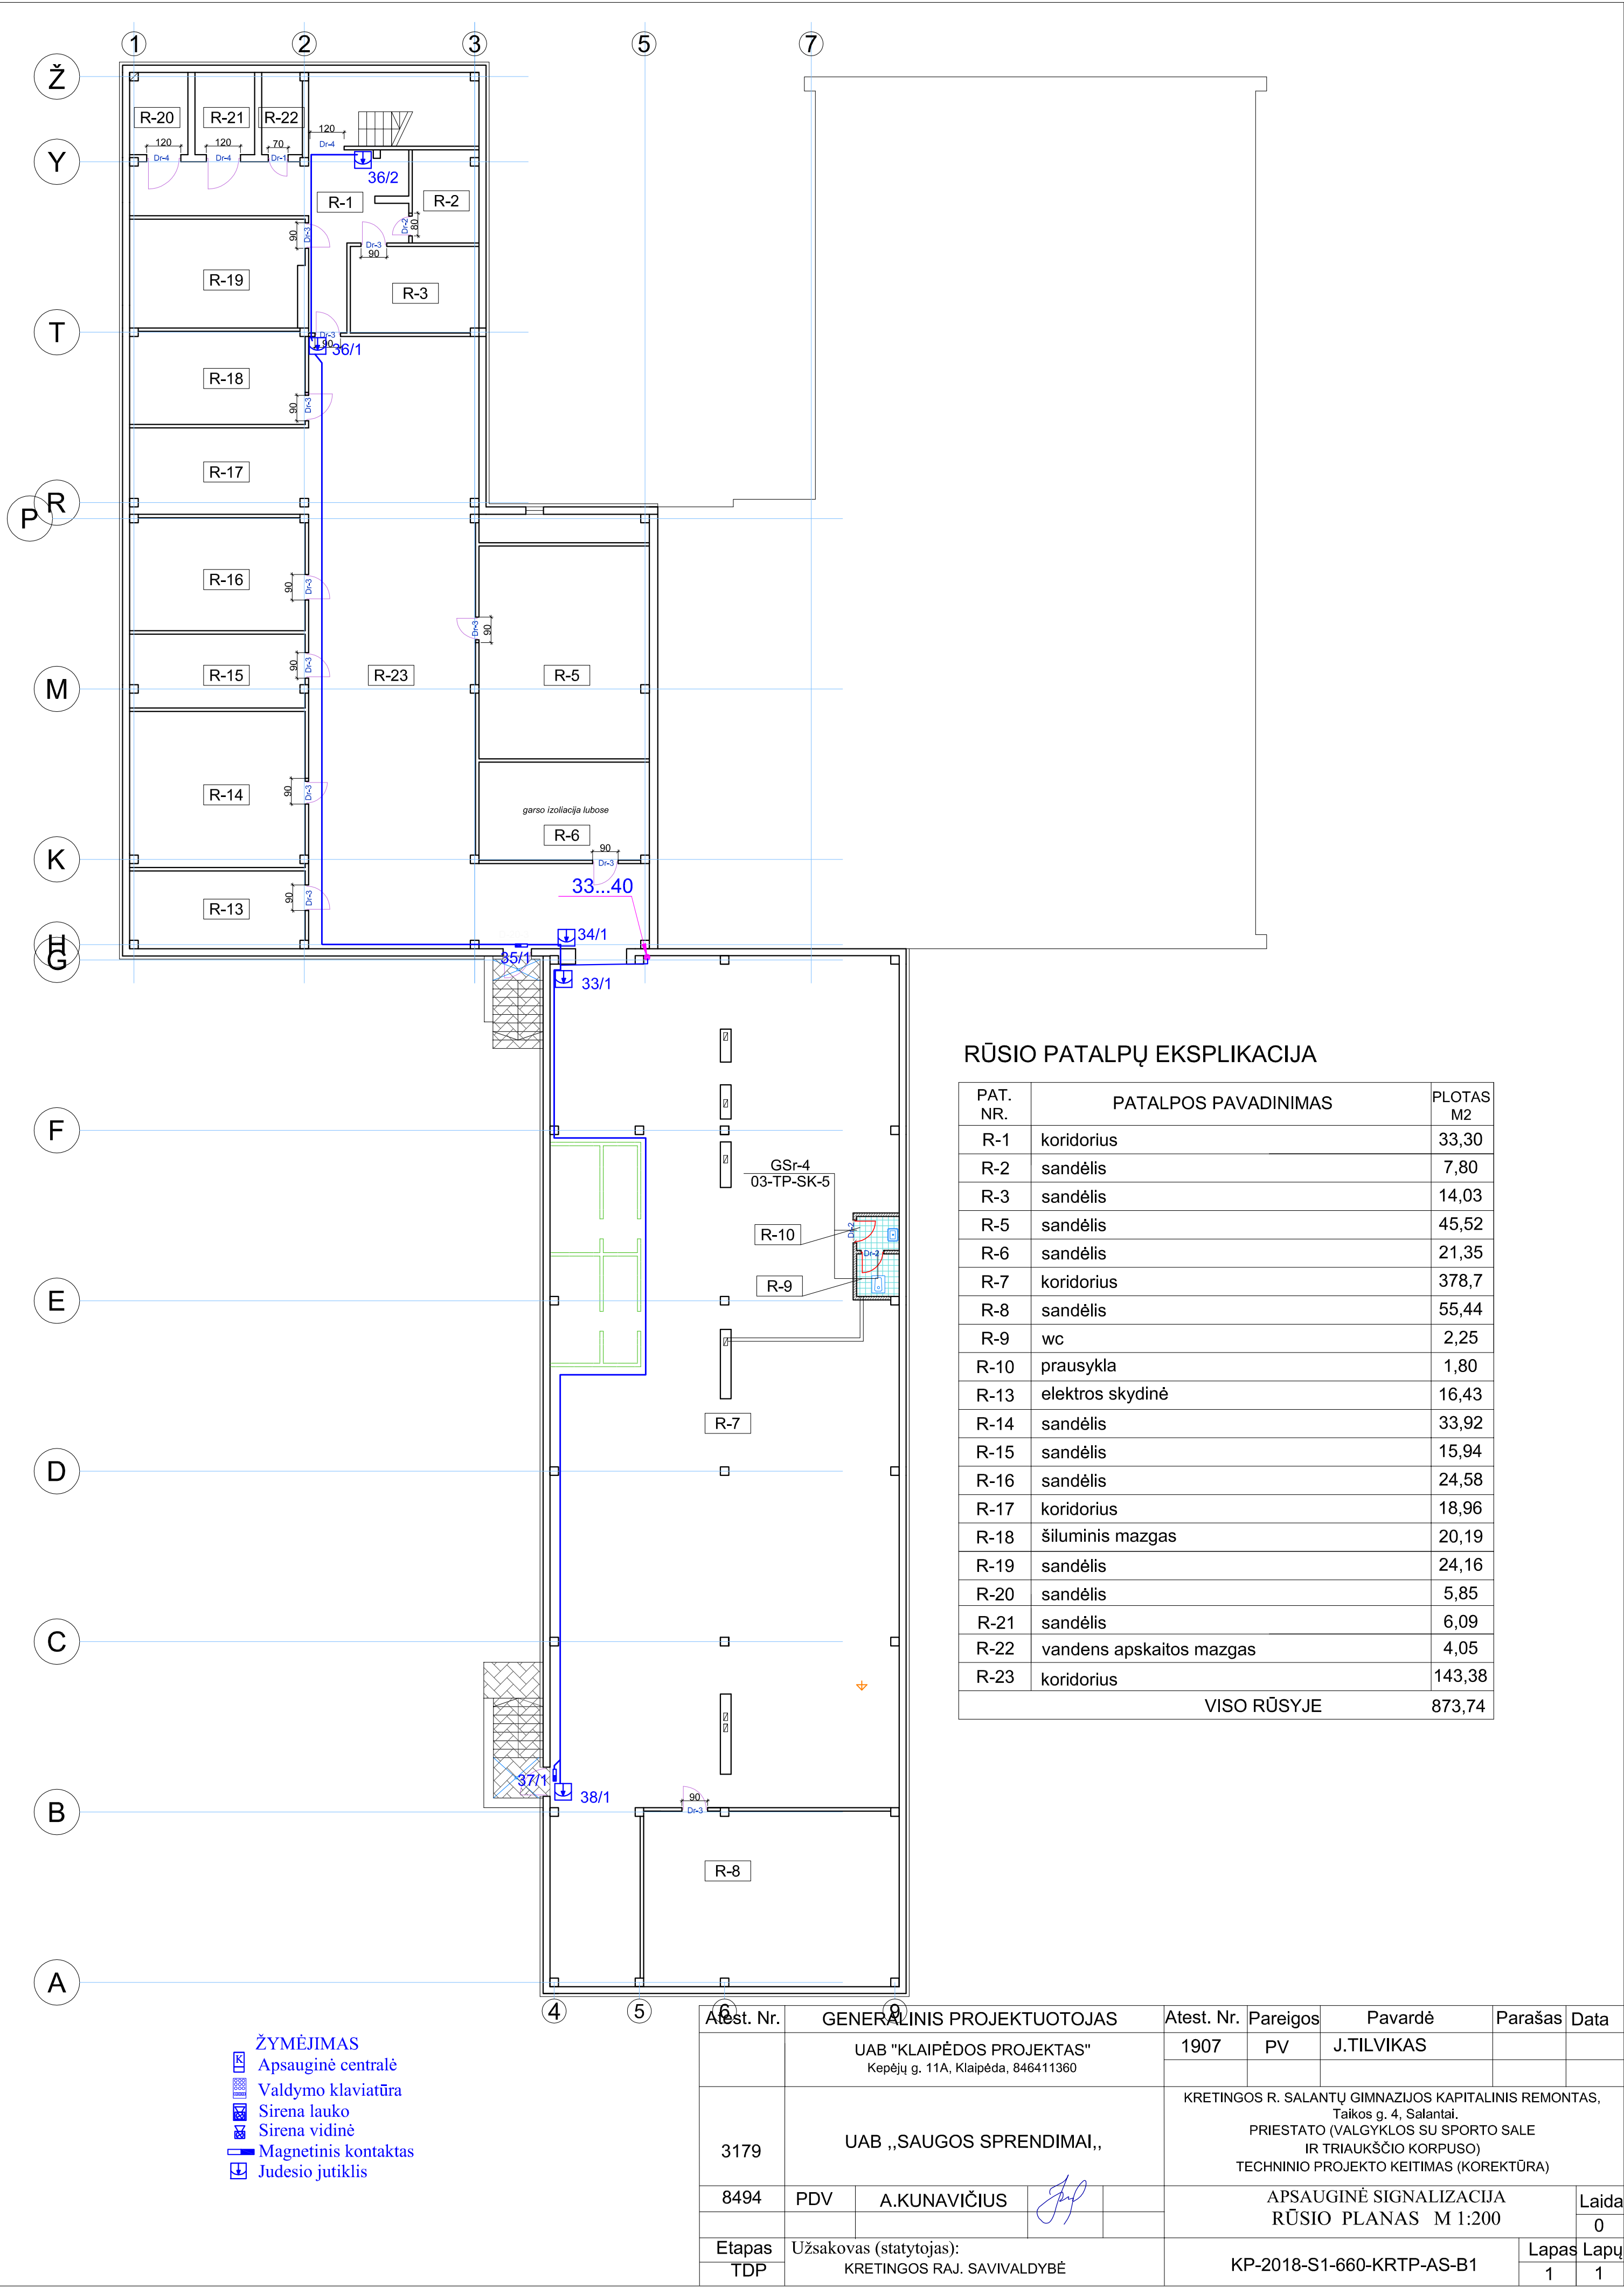


RŪSIO PATALPŲ EKSPLIKACIJA

PAT. NR.	PATALPOS PAVADINIMAS	PLOTAS M2
R-1	koridorius	33,30
R-2	sandėlis	7,80
R-3	sandėlis	14,03
R-5	sandėlis	45,52
R-6	sandėlis	21,35
R-7	koridorius	378,7
R-8	sandėlis	55,44
R-9	wc	2,25
R-10	prausykla	1,80
R-13	elektros skydinė	16,43
R-14	sandėlis	33,92
R-15	sandėlis	15,94
R-16	sandėlis	24,58
R-17	koridorius	18,96
R-18	šiluminis mazgas	20,19
R-19	sandėlis	24,16
R-20	sandėlis	5,85
R-21	sandėlis	6,09
R-22	vandens apskaitos mazgas	4,05
R-23	koridorius	143,38
VISO RŪSYJE		873,74

- ŽYMĖJIMAS
- Apsauginė centralė
 - Valdymo klaviatūra
 - Sirena lauko
 - Sirena vidinė
 - Magnetinis kontaktas
 - Judesio jutiklis

Atest. Nr.	GENERALINIS PROJEKTUOTOJAS				Atest. Nr.	Pareigos	Pavardė	Parašas	Data
	UAB "KLAIPĖDOS PROJEKTAS" Kepėjų g. 11A, Klaipėda, 846411360				1907	PV	J.TILVIKAS		
3179	UAB „SAUGOS SPRENDIMAI,,				KRETINGOS R. SALANTŲ GIMNAZIJOS KAPITALINIS REMONTAS, Taikos g. 4, Salantai. PRIESTATO (VALGYKLŲ SU SPORTO SALE IR TRIAUKŠČIO KORPUSO) TECHNINIO PROJEKTO KEITIMAS (KOREKTŪRA)				
8494	PDV	A.KUNAVIČIUS			APSAUGINĖ SIGNALIZACIJA RŪSIO PLANAS M 1:200				Laida 0
Etapas	Užsakovas (statytojas):				KP-2018-S1-660-KRTP-AS-B1				Lapas
TDP	KRETINGOS RAJ. SAVIVALDYBĖ								Lapų 1 1

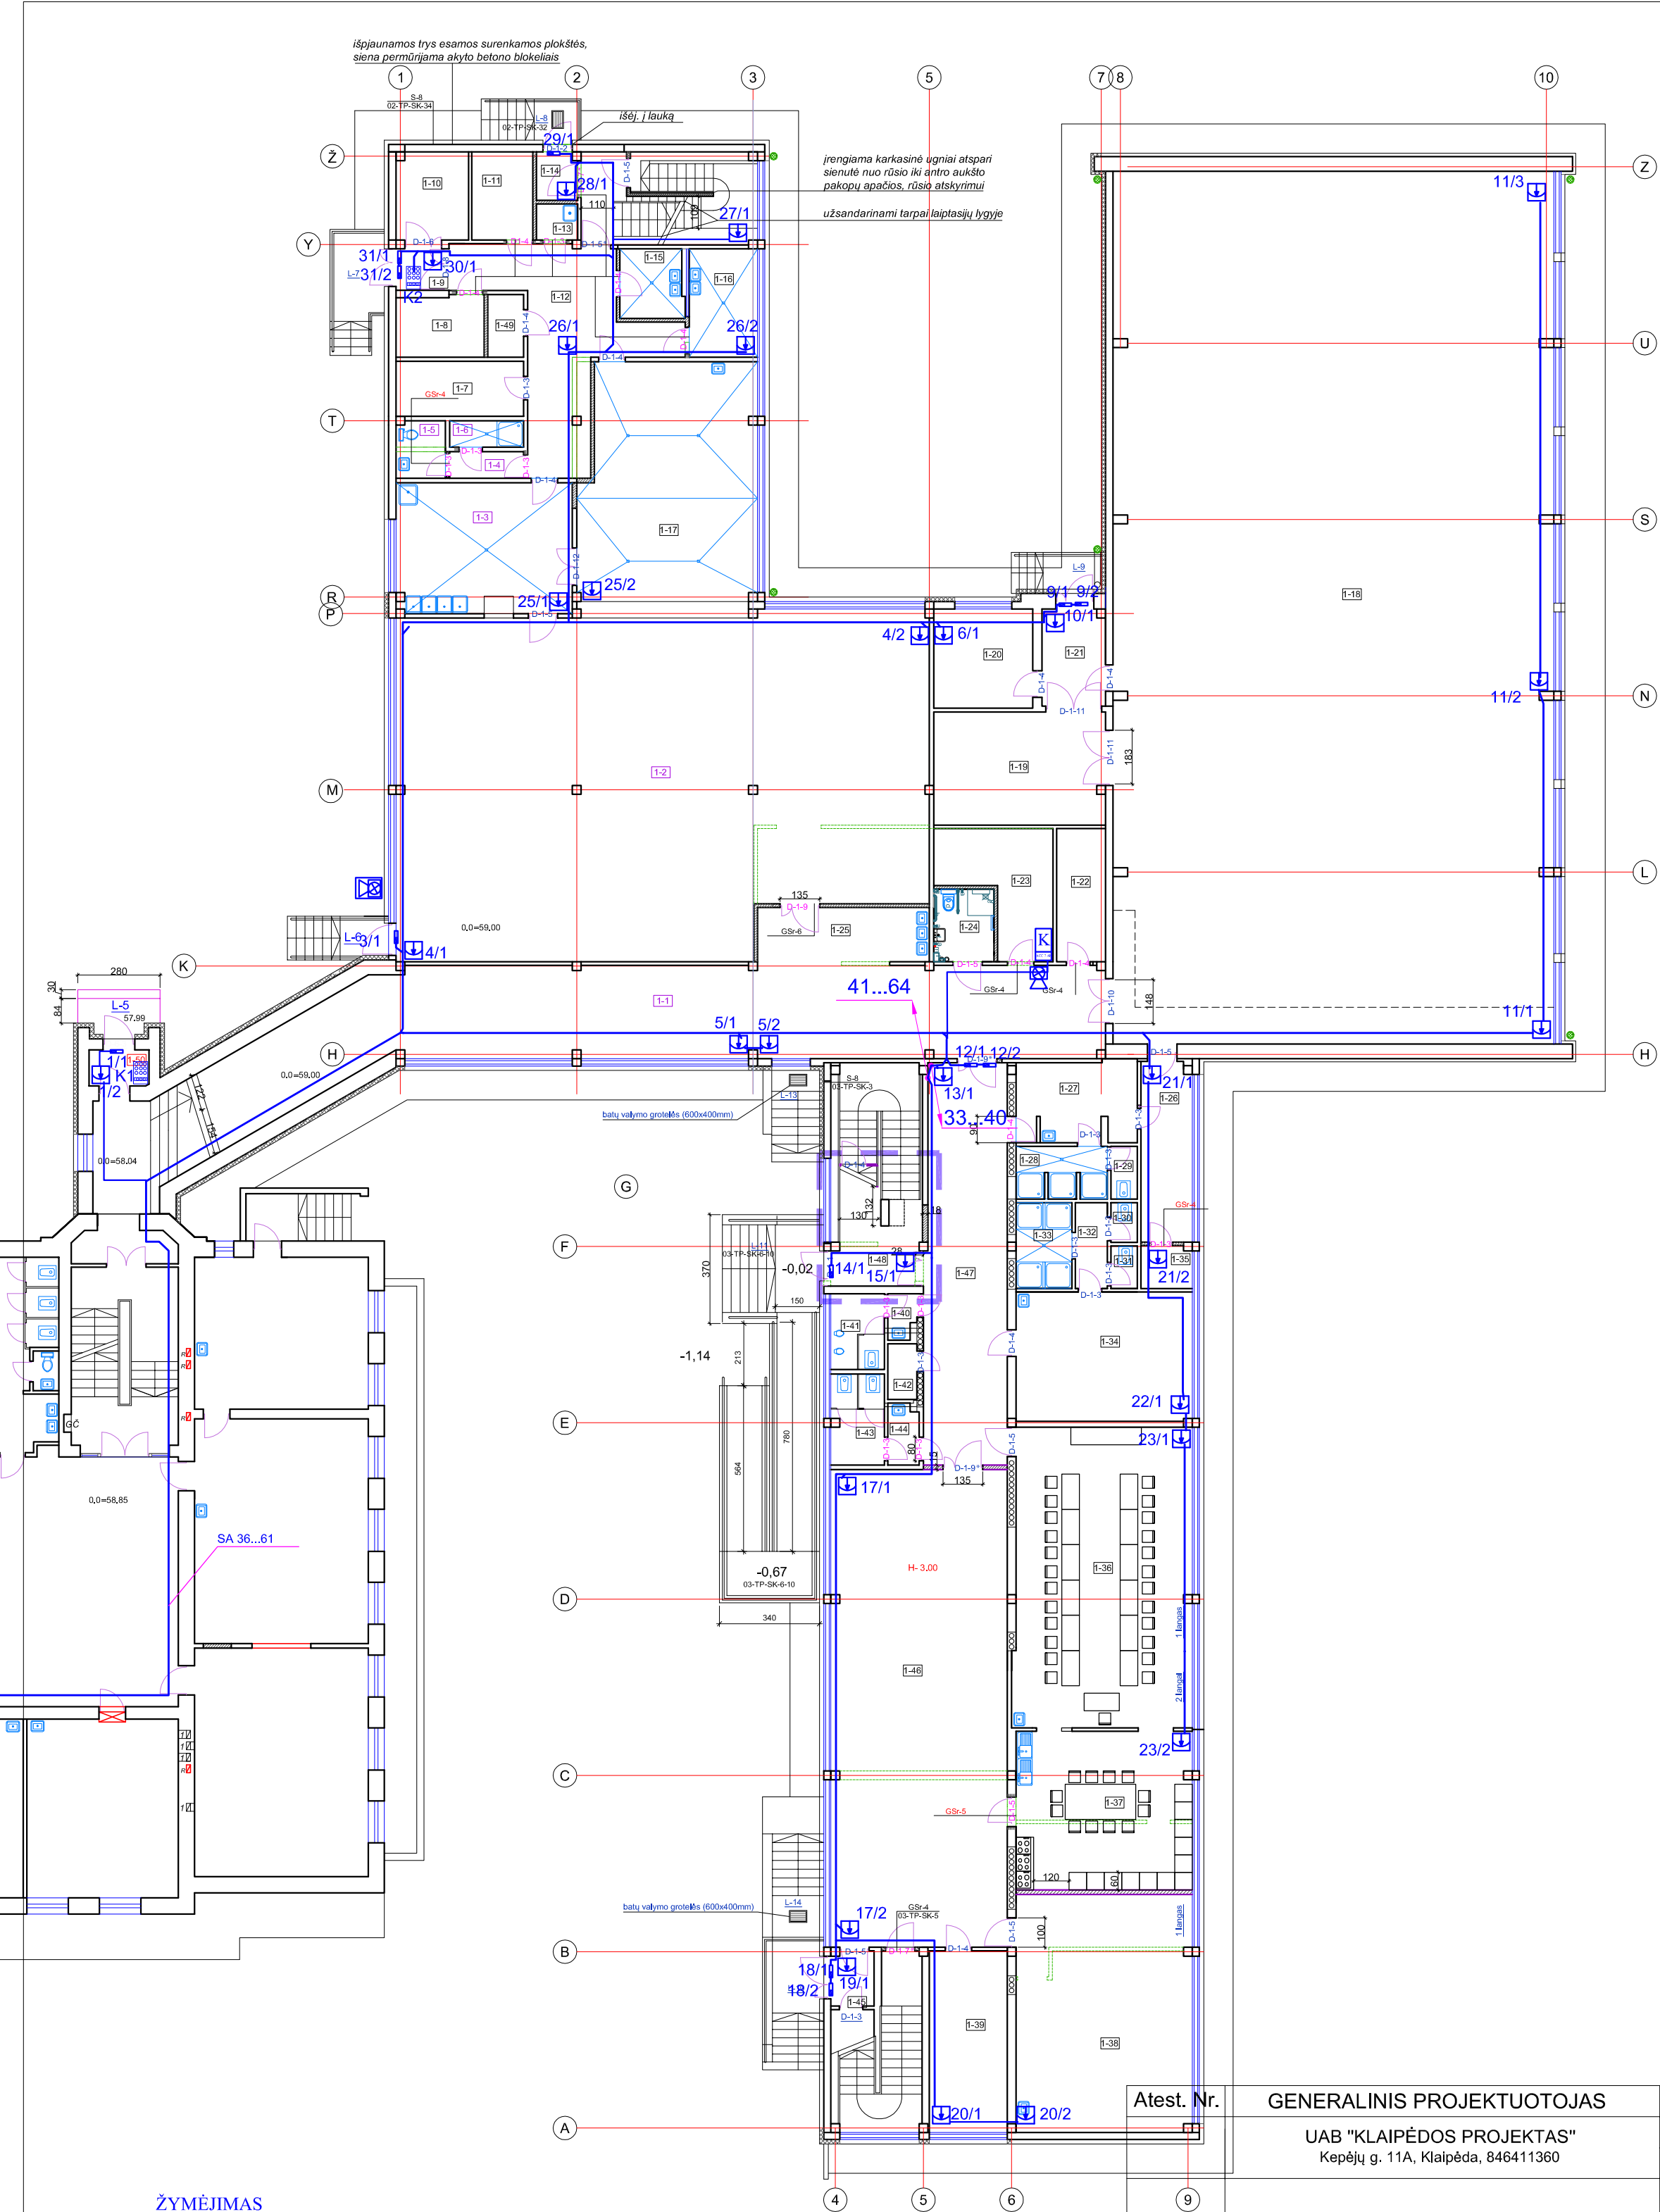


- ŽYMĖJIMAS
- Apsauginė centralė
 - Valdymo klaviatūra
 - Sirena lauko
 - Sirena vidinė
 - Magnetinis kontaktas
 - Judesio jutiklis

PIRMO AUKŠTO PATALPŲ EKSPLIKACIJA


PAT. NR.	PATALPOS PAVADINIMAS
1-1	koridorius
1-2	valgykla
1-3	indų plovykla
1-4	koridorius
1-5	wc
1-6	dušas
1-7	vedėjos patalpa
1-8	elektros skydinė
1-9	tambūras
1-10	daržovių sandėlis
1-11	sausų produktų sandėlis
1-12	koridorius
1-13	valytojos inventoriaus patalpa
1-14	tambūras
1-15	daržovių paruošimo patalpa
1-16	mėsos ir žuvies išankstinio paruošimo patalpa
1-17	virtuvė
1-18	sporto salė
1-19	sporto inventoriaus patalpa
1-20	kabinetas
1-21	koridorius
1-22	valytojos sandėlis
1-23	ūkvedžio sandėlis (rūbinė)
1-24	wc neigaliesiems
1-25	koridorius
1-26	koridorius
1-27	berniukų persirengimo patalpa
1-28	dušai berniukams
1-29	wc berniukams
1-30	wc mergaitėms
1-31	wc mergaitėms
1-32	koridorius
1-33	dušai mergaitėms
1-34	mergaičių persirengimo patalpa
1-35	ventkamera
1-36	technologijos klasė
1-37	virtuvėlė prie technologijos klasės
1-38	spec. pedagogo kabinetas
1-39	buhalterija
1-40	prausykla
1-41	wc berniukams
1-42	valymo inv. patalpa
1-43	wc mergaitėms
1-44	prausykla
1-45	tambūras
1-46	koridorius
1-47	koridorius
1-48	laiptinė
1-49	valgyklos personalo persirengimo patalpa
1-50	tambūras

VISO PIRMAME AUKŠTE 1

Atest. Nr.	GENERALINIS PROJEKTUOTOJAS				Atest. Nr.	Pareigos	Pavardė	Parašas	Data
	UAB "KLAIPĖDOS PROJEKTAS" Kepėjų g. 11A, Klaipėda, 846411360				1907	PV	J.TILVIKAS		
3179	UAB „SAUGOS SPRENDIMAI,,				KRETINGOS R. SALANTŲ GIMNAZIJOS KAPITALINIS REMONTAS, Taikos g. 4, Salantai. PRIESTATO (VALGYKLOS SU SPORTO SALE IR TRIAUKŠČIO KORPUSO) TECHNINIO PROJEKTO KEITIMAS (KOREKTŪRA)				
8494	PDV	A.KUNAVIČIUS			APSAUGINĖ SIGNALIZACIJA PIRMO AUKŠTO PLANAS M 1:200				Laida 0
Etapas TDP	Užsakovas (statytojas): KRETINGOS RAJ. SAVIVALDYBĖ				KP-2018-S1-660-KRTP-AS-B2				Lapas 1

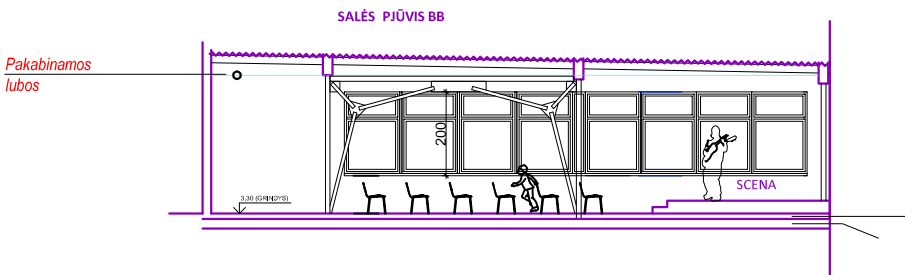

Atest. Nr.	GENERALINIS PROJEKTUOTOJAS				Atest. Nr.	Pareigos	Pavardė	Parašas	Data
	UAB "KLAIPĖDOS PROJEKTAS" Kepėjų g. 11A, Klaipėda, 846411360				1907	PV	J.TILVIKAS		
3179	UAB „SAUGOS SPRENDIMAI,,				KRETINGOS R. SALANTŲ GIMNAZIJOS KAPITALINIS REMONTAS, Taikos g. 4, Salantai. PRIESTATO (VALGYKLOS SU SPORTO SALE IR TRIUKŠČIO KORPUSO) TECHNINIO PROJEKTO KEITIMAS (KOREKTŪRA)				
8494	PDV	A.KUNAVIČIUS			APSAUGINĖ SIGNALIZACIJA ANTRO AUKŠTO PLANAS M 1:200				Laida 0
Etapas	Užsakovas (statytojas):				KP-2018-S1-660-KRTP-AS-B3				Lapas
TDP	KRETINGOS RAJ. SAVIVALDYBĖ								1
								Lapų	
								1	

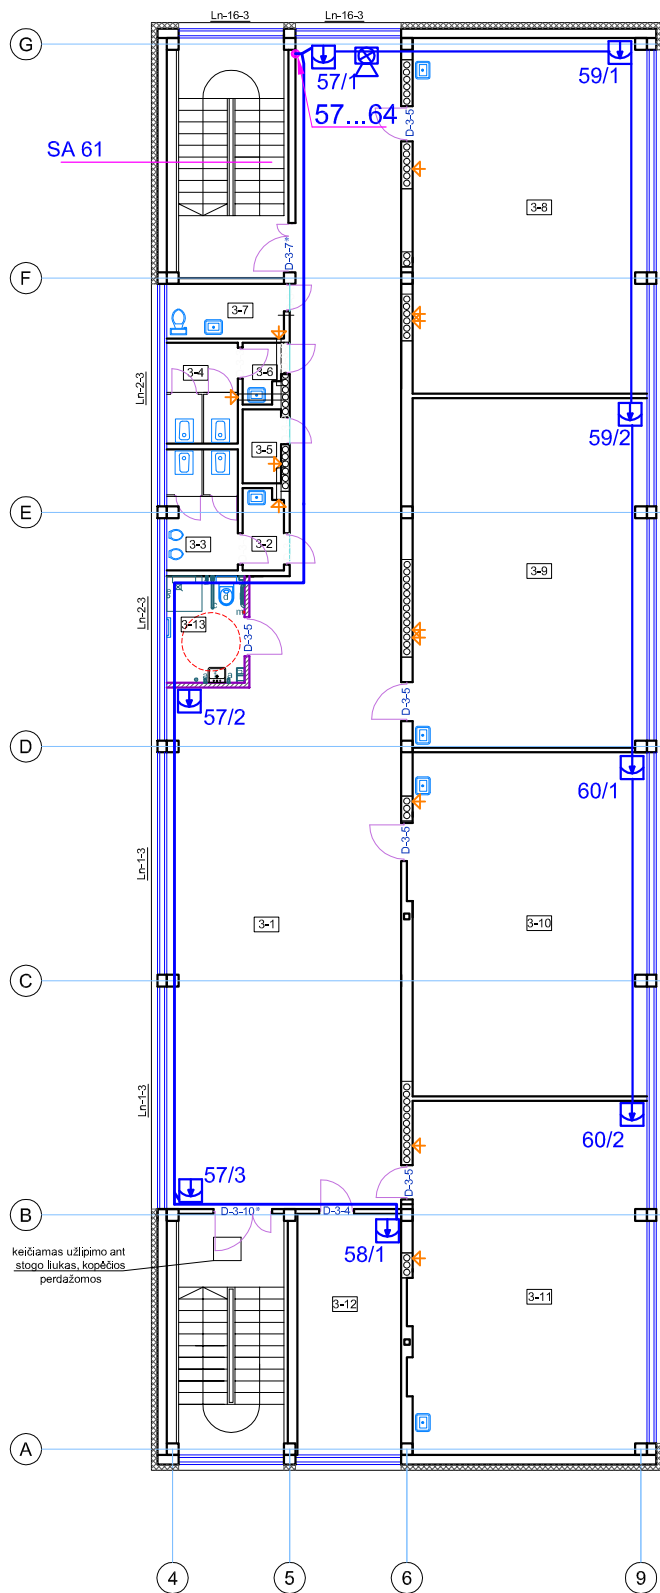

PATALPŲ EKSPLIKACIJA

PAT. NR.	PATALPOS PAVADINIMAS	PLOTAS M2
3-1	koridorius	130,72
3-2	prausykla	2,19
3-3	wc berniukų	5,49
3-4	wc mergaičių	4,64
3-5	valytojos inv. patalpa	2,05
3-6	prausykla	1,61
3-7	wc mokytojų	4,16
3-8	klasė	54,35
3-9	klasė	53,30
3-10	klasė	52,92
3-11	klasė	54,56
3-12	mokytojų kabinetas	16,38
3-13	ŽN san. mazgas	5,45
VISO TREČIAME AUKŠTE		387,82

ŽYMĖJIMAS

- Apsauginė centralė
- Valdymo klaviatūra
- Sirena lauko
- Sirena vidinė
- Magnetinis kontaktas
- Judesio jutiklis

Atest. Nr.	GENERALINIS PROJEKTUOTOJAS				Atest. Nr.	Pareigos	Pavardė	Parašas	Data
	UAB "KLAIPĖDOS PROJEKTAS" Kepėjų g. 11A, Klaipėda, 846411360				1907	PV	J.TILVIKAS		
3179	UAB „SAUGOS SPRENDIMAI,,				KRETINGOS R. SALANTŲ GIMNAZIJOS KAPITALINIS REMONTAS, Taikos g. 4, Salantai. PRIESTATO (VALGYKLOS SU SPORTO SALE IR TRIAUKŠČIO KORPUSO) TECHNINIO PROJEKTO KEITIMAS (KOREKTŪRA)				
8494	PDV	A.KUNAVIČIUS			APSAUGINĖ SIGNALIZACIJA ANTRO AUKŠTO PLANAS M 1:200				Laida 0
Etapas	Užsakovas (statytojas):				KP-2018-S1-660-KRTP-AS-B4				Lapas
TDP	KRETINGOS RAJ. SAVIVALDYBĖ								Lapų 1 1