

PREKIŲ VIEŠOJO PIRKIMO–PARDAVIMO SUTARTIS NR. PIR19-

KOMPRESORIŲ LINIJOS SU MONTAVIMO DARBAIS PIRKIMAS

2019 m. spalio 9d.

Kaunas

AB „Kelių priežiūra“, buveinės adresas Savanorių pr. 321C, Kaunas, juridinio asmens kodas 232112130, atstovaujama technikos ir turto departamento direktoriaus Artūro Aliulio, veikiančio pagal 2019-05-29 įgaliojimą Nr. GG-197, toliau sutartyje vadinamas **Pirkėju**,
ir

UAB „Baltijos automobilių diagnostikos sistemos“, buveinės adresas Ateities pl. 30G, Kaunas LT-52163, juridinio asmens kodas 135742973, atstovaujama direktoriaus Pauliaus Mačerinsko, veikiančio pagal bendrovės įstatus, toliau sutartyje vadinamas **Pardavėju**,
toliau sutartyje **Pirkėjas** ir **Pardavėjas** kartu vadinami **Šalimis**, atskirai – **Šalimi**, susitarė ir sudarė šią prekių viešojo pirkimo-pardavimo sutartį (toliau – **Sutartis**):

1. SUTARTIES OBJEKTAS

- 1.1. Šia Sutartimi Pardavėjas įsipareigoja parduoti Pirkėjui prekes, nurodytas Sutarties priede Nr. 1 „Techninė specifikacija“ (toliau – **Prekės**), o Pirkėjas įsipareigoja Prekes priimti ir sumokėti už jas Sutartyje numatytomis sąlygomis ir tvarka.
- 1.2. Reikalavimai Prekėms aprašyti Sutarties Priede Nr. 1 „Techninė specifikacija“.
- 1.3. Šiai Sutarčiai priskirtini BVPŽ kodai: 42123610-6.

2. KAINA IR SUTARTIES VERTĖ

- 2.1. Sutarties vertė be PVM yra 20103,50 EUR (dvidešimt tūkstančių šimtas trys eurai 50 ct.). 21% (dvidešimt vieno procento) PVM sudaro 4221,74 EUR (keturi tūkstančiai du šimtai dvidešimt vienas euras 74 ct.). Sutarties vertė su PVM – 24325,24 EUR (dvidešimt keturi tūkstančiai trys šimtai dvidešimt penki eurai 24 ct.).
- 2.2. Pirkėjas už Prekes Pardavėjui sumokės pagal jo pateikto pasiūlymo kainas: t. y., už Prekes, išvardintas Techninėje specifikacijoje, mokės Sutarties Priede Nr. 2 „Pardavėjo pasiūlymas su kainomis“ nurodytą fiksuoto dydžio kainą.
- 2.3. Pardavėjas prisiima visą riziką dėl to, kad ne nuo Pirkėjo priklausančių aplinkybių padidės su Sutarties ir (ar) Sutarties vykdymu susijusios išlaidos ir Pardavėjui Sutarties ir (ar) konkrečių užsakymų vykdymas taps sudėtingesnis (Pardavėjui padidės įsipareigojimų vykdymo kaina). Prekėms taikoma nuolaida ir (ar) Sutarties vertė jokiais atvejais nebus keičiama. Įsipareigojimų vykdymo kainos padidėjimas nesuteikia Pardavėjui teisės sustabdyti Sutarties vykdymo ar atsisakyti Sutarties šiuo pagrindu.
- 2.4. Jeigu Sutarties galiojimo metu pasikeitus teisės aktams pasikeistų pridėtinės vertės mokesčio dydis, pasiūlymo kaina (Sutarties kaina) be PVM, kuri buvo nurodyta pateiktame pasiūlyme, dėl to nebus keičiama, t. y., Pirkėjas mokės Pardavėjui už tinkamai pagal Sutartį pateiktas Prekes kainą, kuri bus lygi sumai, gautai prie Sutartyje nurodytos Prekių kainos be PVM pridėjus PVM, apskaičiuotą pagal naujai patvirtintą mokesčio tarifą, nebent priimti teisės aktai numatytų kitaip.

3. ATSISKAITYMO TVARKA

- 3.1. Pardavėjas įsipareigoja pateikti Pirkėjui PVM sąskaitą-faktūrą per 3 d. d. nuo Prekių priėmimo – perdavimo akto pasirašymo dienos, bet ne vėliau kaip sekančio mėnesio pirmą darbo dieną. PVM sąskaita – faktūra privalo būti pateikta naudojant informacinę sistemą „E. sąskaita“. Kartu su pateikiama PVM sąskaita – faktūra Pardavėjas privalo pateikti Sutarties šalių pasirašytą Prekių priėmimo – perdavimo aktą.
- 3.2. Pardavėjas pateiktoje PVM sąskaitoje-faktūroje privalo nurodyti Pirkėjo darbuotojo, kuris priėmė Prekes, vardą, pavardę, pareigas, kelių tarnybą (struktūrinį vienetą), Sutarties sudarymo datą bei Pirkėjo suteiktą Sutarties numerį.
- 3.3. Pirkėjas atsiskaito už pristatytas kokybiškas Prekes ne vėliau kaip per 30 (trisdešimt) kalendorinių dienų nuo Pardavėjo Sutartyje numatyta tvarka, sistemoje „E.sąskaita“ pateiktos ir patvirtintos PVM sąskaitos – faktūros dienos.
- 3.4. Pardavėjui nesilaikant Sutartyje numatytų PVM sąskaitos - faktūros pateikimo terminų ir tvarkos, gali būti sulaikomi mokėjimai. Toks mokėjimų sulaikymas nėra laikomas Sutarties sąlygų pažeidimu (t.y. nėra skaičiuojami delspinigiai).

4. ŠALIŲ ĮSIPAREIGOJIMAI IR ATSAKOMYBĖ 4.1.

- 4.1. Prekės pristatomos ir sumontuojamos ne vėliau kaip per 60 darbo dienų po sutarties pasirašymo dienos.
- 4.2. Pardavėjas įsipareigoja pristatyti Prekes Pirkėjui savo lėšomis. Prekių pristatymo ir montavimo vieta - AB „Kelių priežiūra“ Kauno kelių tarnyba, esanti adresu Kauno g. 72, Pagirių km., Garliavos apskritis, Kauno raj.
- 4.3. Pirkėjo atstovai taip pat turi teisę Prekes atsiimti patys iš Pardavėjo Prekių pardavimo vietų, iš anksto apie tai pranešę.
- 4.4. Prekės turi būti naujos, kokybiškos bei atitikti tokioms Prekėms įstatymo taikomus reikalavimus. Prekių pakuotė turi būti nepažeista bei atitinkamai paženklinta. Riboto galiojimo Prekės ar Prekės, kurioms yra nustatyti specialūs komplektiškumo, transportavimo, laikymo ar sudėties reikalavimai, turi atitikti visus tos rūšies Prekėms nustatytus reikalavimus. Prekių patikrinimo išlaidos tenka Pirkėjui, išskyrus atvejus, kai patikrinimo metu nustatoma, kad Prekės neatitinka joms keliamų reikalavimų. Nustačius, kad prekės neatitinka joms keliamų reikalavimų, Pardavėjas privalo atlyginti Pirkėjui išlaidas už šių prekių patikrinimą.
- 4.5. Kai Prekes pristato Pardavėjas, jis atveža Prekes, jas iškrauna, pakrauna ir pasiima atgal netinkamas (Sutarties sąlygų neatitinkančias) Prekes savo lėšomis. Pardavėjas turi saugoti Prekes ir apmokėti visas su tuo susijusias išlaidas iki to momento, kai Pirkėjas priima Prekes. Prekės yra laikomos priimtoms priėmimo - perdavimo akto pasirašymo dieną, o priėmimo - perdavimo aktas yra pasirašomas tik tada, kai yra atlikti visi Sutarties priedo Nr. 1 „Techninė specifikacija“ nurodyti veiksmai.
- 4.6. Prekių ar jų dalies pristatymas įforminamas Prekių ar jų dalies priėmimo - perdavimo aktu, kurį (dviem egzemplioriais) pasirašo Pirkėjo ir Pardavėjo įgalioti atstovai.
- 4.7. Atsakomybė dėl Prekių atsitiktinio žuvimo ar praradimo pereina Pirkėjui nuo Prekių priėmimo - perdavimo akto pasirašymo momento. Pirkėjas gali atsisakyti pasirašyti priėmimo-perdavimo aktą, jei Prekių priėmimo ir pirminės apžiūros metu paaiškėja, kad Prekės neatitinka Sutarties reikalavimų, nėra tinkamai paženklintos ar sukomplektuotos, taip pat jei nėra visų Prekių kokybę, specifikaciją ar garantinį laikotarpį patvirtinančių dokumentų. Tokiu atveju Pirkėjas gali nepriimti Prekių. Apie atsisakymą priimti prekes ir pasirašyti priėmimo – perdavimo aktą privalo būti atitinkamai pažymėta pačiame priėmimo – perdavimo akte.

- 4.8. Pirkėjui nepriėmus Prekių ar vėliau paaiškėjus Prekių neatitikimui 4.3. punkte nurodytiems kriterijams, Pardavėjas įsipareigoja pakeisti nekokybiškas ar netinkamas Prekes kokybiškomis ir atitinkančiomis Sutarties sąlygas Prekėmis ne vėliau kaip per 10 (dešimt) dienų nuo pranešimo dėl neatitinkančių Sutarties sąlygų Prekių gavimo dienos. Pardavėjas savo lėšomis užtikrina netinkamų Prekių pakeitimą tinkamomis per Sutartyje nustatytą terminą.
- 4.9. Kartu su Prekėmis Pirkėjui yra perduodami kokybės sertifikatai bei Prekių specifikaciją nurodantys dokumentai. Jei su įsigyjamomis Prekėmis turi būti pateikta naudojimo jomis instrukcija, ar saugos duomenų lapai, Pardavėjas juos pateikia lietuvių kalba.
- 4.10. Jeigu Pirkėjas nesumoka už laiku pristatytas, kokybiškas ir atitinkančias Sutarties sąlygas Prekes, Pardavėjas turi teisę reikalauti iš Pirkėjo 0,02 % (dviejų šimtųjų procento) dydžio delspinigių už kiekvieną uždelstą atsiskaityti dieną. Delspinigiai skaičiuojami nuo vėluojamos sumokėti sumos.
- 4.11. Jeigu Pardavėjas vėluoja pristatyti Prekes (Sutarties 4.1 punktas) ar pakeisti netinkamas Prekes tinkamomis (Sutarties 4.7 punktas), Pirkėjas turi teisę reikalauti iš Pardavėjo 0,02 % (dviejų šimtųjų procento) dydžio delspinigių už kiekvieną uždelstą pristatyti (pakeisti) Prekes dieną. Delspinigiai skaičiuojami nuo vėluojamų pristatyti ar pakeisti Prekių vertės. Pardavėjui vėluojant pristatyti (pakeisti) Prekes daugiau nei 5 (penkias) darbo dienas, Pirkėjas turi teisę, apie tai iš anksto pranešęs Pardavėjui, pirkti Prekes iš kito pardavėjo ir reikalauti tiesioginių nuostolių atlyginimo, įskaitant, bet neapsiribojant kainų skirtumą, susidarantį Pirkėjui įsigyjant trūkstamas Prekes iš trečiųjų asmenų ar išlaidas susidariusias Pirkėjui ištaisant prekių trūkumus. Atitinkamai, Pirkėjas turi teisę nutraukti šią Sutartį, Sutarties 8.5 punkte numatyta tvarka arba sumažinti Sutarties kainą, vėluojamų pristatyti ar pakeisti Prekių vertę.
- 4.12. Pardavėjas neturi teisės vienašališkai keisti Prekių kainos, išskyrus Sutarties 2.4 punkte numatytą atvejį. Pardavėjui vienašališkai pakeitus Prekių kainą, Pirkėjas turi teisę nutraukti Sutartį įspėjęs Pardavėją per 5 (penkias) darbo dienas nuo sužinojimo apie Prekių kainos pakeitimą ir reikalauti iš Pardavėjo tiesioginių nuostolių atlyginimo.
- 4.13. Bet kuriai iš šalių pažeidus Sutartį, kita Šalis turi teisę naudotis bet kokiais teisėtais savo teisių gynimo būdais, įskaitant:
- 4.13.1. reikalauti Sutartį pažeidusią Šalį vykdyti sutartinius įsipareigojimus;
 - 4.13.2. reikalauti sumokėti Sutartyje nustatytas netesybas ir / ar atlyginti nuostolius;
 - 4.13.3. nutraukti Sutartį 8.2 punkte nustatyta tvarka.
- 4.14. Pardavėjas patvirtina, kad turi visas licencijas ir leidimus parduoti ir gabenti Prekes bei kad Prekės yra atitinkamai licencijuotos, kai jų licencijavimo reikalavimas įtvirtintas teisės aktuose. Pardavėjas taip pat patvirtina, kad Prekės jam priklauso nuosavybės teise, nėra įkeistos ar kitaip apsunkintos bei tretieji asmenys Sutarties pasirašymo dieną neturi jokių teisių ar pretenzijų į Prekes.
- 4.15. Pardavėjas garantuoja Prekių kokybę ir paslėptų trūkumų nebuvimą. Prekėms suteikiama garantija nurodyta šios Sutarties priedo Nr. 1 „Techninė specifikacija“ 1 priede bei sutarties Priede Nr. 2 „Pardavėjo pasiūlymas su kainomis“. Pardavėjas patvirtina, kad garantija yra galiojanti viso garantinio termino galiojimo metu. Garantinis terminas pradedamas skaičiuoti nuo priėmimo-perdavimo akto pasirašymo dienos. Garantinis terminas visoms pakeistoms ar sutaisytomis Prekėms ar jų dalims vėl įsigalioja nuo tinkamai pakeistų ar sutaisytų Prekių ar jų dalių perdavimo Pirkėjui dienos. Jeigu Pardavėjas vėluoja ištaisyti defektus arba pristatyti naujas Prekes, jis moka Pirkėjui 0,02 % (dviejų šimtųjų procento) dydžio delspinigius už kiekvieną uždelstą dieną nuo vėluojamų sutaisyti ar pakeisti Prekių vertės.
- 4.16. Pardavėjas įsipareigoja nenaudoti Pirkėjo Prekių ženklų ar pavadinimo jokioje reklamoje, leidiniuose ar kt. be išankstinio raštiško Pirkėjo sutikimo.

- 4.17. Netesybų sumokėjimas neatleidžia Šalies nuo įsipareigojimų pagal Sutartį vykdymo bei nuo pareigos atlyginti nuostolius.

5. PARDAVĖJO TEISĖ PASITELKTI TREČIUOSIUS ASMENIS (SUBTIEKIMAS), JUNG TINĖ VEIKLA

- 5.1. Bet kokie fiziniai ar juridiniai asmenys, kuriuos Pardavėjas pasitelkia šios Sutarties vykdymui, neatsižvelgiant į tai, kokie teisiniai ryšiai sieja šiuos asmenis su Pardavėju, yra laikomi Pardavėjo agentais. Šių asmenų veiksmai vykdant Sutartį Pardavėjui sukelia tokias pačias pasekmes, kaip jo paties veiksmai. Pardavėjas Sutarties vykdymui pasitelkia šiuos trečiuosius asmenis (subtiekėjus):

Subtiekėjo pavadinimas ir rekvizitai	Sutarties dalis, kuriai pasitelkiamas subtiekėjas
–	–

- 5.2. Pardavėjas Sutarčiai vykdyti turi pasitelkti tik tuos subtiekėjus, kurie numatyti Pardavėjo pasiūlyme. Jeigu Pardavėjas šioje Sutartyje numatytą Prekių pardavimui nori samdyti kitą, nei nurodyta pasiūlyme, subtiekėją, jis privalo prieš tai Pirkėjui įrodyti jo patikimumą ir gebėjimą vykdyti paskirtas funkcijas, gauti raštišką Pirkėjo sutikimą dėl pasirinkto subtiekėjo bei pateikti subtiekėjo dokumentus, pagrindžiančius atitikimą pirkimo sąlygose subtiekėjams nustatytiems reikalavimams. Pardavėjas visada bus atsakingas už Sutarties vykdymą, įskaitant subtiekėjams perduodamos vykdyti Sutarties ir (ar) Sutarties dalies kokybę ir padarytą žalą. Tuo atveju, jei Pardavėjas Sutarties vykdymo metu savo sutartiniais įsipareigojimams vykdyti pasitelkia kitus nei Pardavėjo pasiūlyme pirkimui nurodytus subtiekėjus, Pardavėjas pasiūlyme pirkimui nurodytus subtiekėjus pakeičia be Pirkėjo žinios arba jeigu Pardavėjas, savo pasiūlyme nenurodęs apie ketinimą pasitelkti subtiekėjus, pasitelkia subtiekėjus be Pirkėjo raštiško sutikimo, Pardavėjas moka Pirkėjui 5 (penkių) procentų nuo Sutarties vertės, nurodytos Sutarties 2.1. punkte, dydžio baudą bei Pirkėjui pareikalavus, nedelsiant privalo atsisakyti tokio subtiekėjo paslaugų.
- 5.3. Subtiekimas nesukuria sutartinių santykių tarp Pirkėjo ir subtiekėjo. Pardavėjas atsako už savo subtiekėjų veiksmus ar neveikimą. Pirkėjo sutikimas, kad sutartiniais įsipareigojimams vykdyti būtų pasitelkiamas subtiekėjas, neatleidžia Pardavėjo nuo jokių jo įsipareigojimų pagal Sutartį.
- 5.4. Pardavėjui ar subtiekėjui paprašius raštu, gali būti sudarytas tiesioginio atsiskaitymo su subtiekėju susitarimas. Toks susitarimas įsigalioja tik, jei jį pasirašo Pardavėjas, subtiekėjas ir Pirkėjas.
- 5.5. Atsiradus poreikiui keisti Jungtinės veiklos sutartyje nurodytus partnerius kitais (jeigu Sutartis yra vykdoma pagal Jungtinės veiklos sutartį), Jungtinės veiklos partneriai privalo įvykdyti visas žemiau nurodytas sąlygas:
- 5.5.1. Pirkėjas gaus šiuos dokumentus:
- 5.5.1.1. pasiliekančio(-ių) Jungtinės veiklos partnerio(-ių) prašymą dėl Jungtinės veiklos partnerio(-ių) keitimo;
- 5.5.1.2. pasitraukiančio(-ių) Jungtinės veiklos partnerio(-ių) prašymą pasitraukti iš Jungtinės veiklos sutarties partnerių ir perduoti visus įsipareigojimus pagal Jungtinės veiklos sutartį naujajam(-iems) / pasiliekančiam (-iams) Jungtinės veiklos partneriui(-iams);
- 5.5.1.3. naujojo(-ųjų) / pasiliekančio(-ių) Jungtinės veiklos partnerio(-ių) raštišką sutikimą(-us) pakeisti pasitraukiantį(-čius) Jungtinės veiklos partnerį (-ius) bei priimti visus pasitraukiančio(-ių) Jungtinės veiklos partnerio(-ių) įsipareigojimus pagal Jungtinės veiklos sutartį bei naujojo(-ųjų) / pasiliekančio(-ių) Jungtinės veiklos partnerio(-ių) kvalifikaciją pagrindžiantys dokumentai (jei taikoma);

- 5.5.2. Pardavėjas įrodys Pirkėjui naujojo(-ų) / pasiliekančio(-ių) Jungtinės veiklos partnerio(-ių) patikimumą ir gebėjimą vykdyti paskirtas funkcijas;
- 5.5.3. Pardavėjas gaus Pirkėjo rašytinį sutikimą keisti Jungtinės veiklos partnerius;
- 5.5.4. Pardavėjas pateiks Pirkėjui naujos Jungtinės veiklos sutarties ar esamos Jungtinės veiklos sutarties pakeitimo kopiją, kurioje pasiliekančiojo(-ių) Jungtinės veiklos partnerio(-ių) įsipareigojimai išliks tokie patys kaip ir ankstesnėje Jungtinės veiklos sutartyje, o naujasis(-ieji) / pasiliekančios(-ys) Jungtinės veiklos partneris(-iai) perims visus pasitraukiančiojo(-ių) Jungtinės veiklos partnerio(-ių) įsipareigojimus pagal ankstesnę Jungtinės veiklos sutartį.
- 5.6. Šio skyriaus nuostatų nesilaikymas yra laikomas esminiu Sutarties pažeidimu.

6. NENUGALIMOS JĖGOS APLINKYBĖS

- 6.1. Šalys neatsako už dalinį ar visišką priimtų įsipareigojimų neįvykdymą, jeigu įrodo, kad įsipareigojimų neįvykdė dėl nenugalimos jėgos aplinkybių.
- 6.2. Nenugalimos jėgos aplinkybėmis laikomos aplinkybės, nurodytos Lietuvos Respublikos civilinio kodekso 6.212 straipsnyje ir Atleidimo nuo atsakomybės esant nenugalimos jėgos (Force Majeure) aplinkybėms taisyklėse, patvirtintose Lietuvos Respublikos Vyriausybės 1996 m. liepos 15 d. nutarimu Nr. 840. Nustatydamos nenugalimos jėgos aplinkybes, Šalys vadovaujasi Lietuvos Respublikos Vyriausybės 1997 m. kovo 13 d. nutarimu Nr. 222 „Dėl nenugalimos jėgos (Force Majeure) aplinkybes liudijančių pažymų išdavimo tvarkos aprašo patvirtinimo“.

7. SUTARTIES ĮVYKDYMO UŽTIKRINIMAS

- 7.1. Šios dalies nuostatos taikomos tuomet, jei Pirkimo sąlygose numatyta, kad tinkamam Sutarties įvykdymui užtikrinti Pardavėjas turi pateikti Sutarties įvykdymo užtikrinimą (toliau – Garantą).
- 7.2. Sutarties įvykdymas turi būti užtikrintas Lietuvos Respublikoje ar užsienyje registruoto banko garantija, ar draudimo bendrovės laidavimo raštu (pateikiant jį kartu su laidavimo draudimo liudijimo (poliso) kopija. Pardavėjas ne vėliau kaip per 10 (dešimt) kalendorinių dienų nuo Sutarties pasirašymo dienos turi pateikti Pirkėjui 5 (penkių) procentų nuo bendros Sutarties vertės su PVM dydžio Garantą bei visus jį lydinčius dokumentus (originalus), kuris turi galioti visą Sutarties galiojimo terminą. Tuo atveju, jei Sutarties galiojimo laikotarpiu gali pasibaigti Garanto galiojimo terminas, Pardavėjas privalo Pirkėjui ne vėliau kaip likus 5 (penkioms) darbo dienoms iki Garanto galiojimo pabaigos pateikti naują Garantą arba pratęsti esamą. Visais atvejais Garantas turi galioti nepertraukiamai visą Sutarties galiojimo laikotarpį.
- 7.3. Tais atvejais, kai likus ne trumpiau nei 2 (dvim) darbo dienoms iki Garanto galiojimo termino pabaigos Pardavėjas vis dar nepateikia naujo arba nepratęsio esamo Garanto termino, Pirkėjas pasilieka teisę pasinaudoti galiojančiu Sutarties garantu.
- 7.4. Garante turi būti nurodyta, kad Sutarties garanto davėjas besąlygiškai ir neatšaukiamai įsipareigoja sumokėti Pirkėjui ne didesnę nei Sutarties garante nurodytą sumą per 7 (septynias) darbo dienas nuo pirmo raštiško Pirkėjo pranešimo Sutarties garanto davėjui apie Pardavėjo Sutartyje nustatytų prievolių pažeidimą, dalinį ar visišką jų nevykdymą ar netinkamą vykdymą. Sutarties garanto davėjas neturi teisės reikalauti, kad Pirkėjas pagrįstų savo reikalavimą.
- 7.5. Pardavėjui nustatytu terminu nepateikus Sutarties garanto, Pirkėjas turi teisę vienašališkai be išankstinio įspėjimo termino nutraukti šią Sutartį, neatlygindamas Pardavėjui jo patirtų nuostolių dėl vienašališko Sutarties nutraukimo.
- 7.6. Pirkėjas grąžina Pardavėjui Garantą (jei buvo pateiktas popierinis originalas) ne vėliau kaip per 10 (dešimt) kalendorinių dienų nuo Pardavėjo sutartinių įsipareigojimų įvykdymo dienos ir Pardavėjo prašymo gavimo.

8. SUTARTIES GALIOJIMAS, KEITIMAS IR NUTRAUKIMAS

- 8.1. Ši Sutartis įsigalioja Šalims ją pasirašius ir Pardavėjui pateikus Garantą (sąlyga taikoma, jeigu Sutarties įvykdymas bus užtikrintas laidavimu arba banko garantija) ir galioja iki visiško Šalių sutartinių įsipareigojimų įvykdymo arba iki Sutarties nutraukimo Sutartyje ar įstatymuose nustatytais pagrindais ir tvarka.
- 8.2. Šalys turi teisę nutraukti šią Sutartį vienašališkai, arba abiejų Šalių sutarimu, nesikreipdamos į teismą, Lietuvos Respublikos teisės aktuose numatytais pagrindais ir tvarka.
- 8.3. Pirkėjas bet kuriuo metu turi teisę vienašališkai, nesikreipdamas į teismą, nutraukti šią Sutartį prieš 10 (dešimt) darbo dienų raštu pranešęs apie tai Pardavėjui. Tokiu atveju Pardavėjui yra sumokama tik už kokybiškas faktiškai iki Sutarties nutraukimo dienos pateiktas Prekes ir jokios kitos pareigos Pirkėjui neatsiranda, įskaitant, bet neapsiribojant, Pirkėjas neturi mokėti Pardavėjui jokių kitų sumų ir (ar) mokėjimų.
- 8.4. Pardavėjas turi teisę vienašališkai, nesikreipdamas į teismą, nutraukti šią Sutartį, apie tai raštu įspėjęs Pirkėją prieš 30 (trisdešimt) kalendorinių dienų, jei Pirkėjas nevykdo savo įsipareigojimų pagal Sutartį, kai dėl konkrečių savo įsipareigojimų nevykdymo Pirkėjas ne mažiau kaip du kartus buvo įspėtas.
- 8.5. Pirkėjas turi teisę vienašališkai, nesikreipdamas į teismą, prieš 5 (penkias) kalendorines dienas raštu apie tai įspėjęs Pardavėją, nutraukti Sutartį, o Pardavėjas privalo sumokėti Pirkėjui 5 (penkių) procentų dydžio baudą nuo bendros Sutarties kainos, numatytos 2.1. punkte, jeigu Pardavėjas iš esmės pažeidė Sutartį. Pardavėjo padarytas Sutarties pažeidimas laikomas esminiu, jeigu:
 - 8.5.1. pateiktos Prekės neatitinka Sutartyje ir (ar) jos prieduose numatytų reikalavimų ir Pardavėjas neištaiso Prekių trūkumų per Sutarties 4.7 punkte numatytą terminą;
 - 8.5.2. Pardavėjas pažeidžia Prekių pristatymo terminus, numatytus 4.1. punkte;
 - 8.5.3. Pardavėjo kvalifikacija tapo nebeatitinkančia šios Sutarties reikalavimų ir šie neatitikimai nebuvo ištaisyti per 14 (keturiolika) dienų nuo kvalifikacijos tapimo nebeatitinkančia dienos.
- 8.6. Pirkėjas turi teisę vienašališkai, nesikreipdamas į teismą, nutraukti šią Sutartį, apie tai raštu įspėjęs Pardavėją prieš 5 (penkias) kalendorines dienas, jei Pardavėjas bankrutuoja arba yra likviduojamas, sustabdo ūkinę veiklą arba kituose teisės aktuose numatyta tvarka susidaro analogiška situacija;
- 8.7. Pirkėjas turi teisę be Pardavėjo sutikimo iš Sutarties kylančias visas ar dalį Pirkėjo teisių ir/ar pareigų perleisti kitam asmeniui, pateikiant Pardavėjui rašytinį pranešimą likus ne mažiau nei 10 (dešimt) kalendorinių dienų iki teisių ir/ar pareigų perleidimo nurodant Pirkėjo teisių ir/ar pareigų pagal šią Sutartį perėmėją, jeigu Pirkėjo funkcijos ir / ar veikla, susijusi su šia Sutartimi būtų perleidžiama tam trečiajam asmeniui.
- 8.8. Sutarties sąlygos gali būti keičiamos išimtinai tik vadovaujantis Lietuvos Respublikos Viešųjų pirkimų įstatymo nuostatomis.

9. GINČŲ SPRENDIMAS

- 9.1. Šalys susitaria, kad visi ginčai, nesutarimai, reikalavimai ir (ar) pretenzijos, kylančios iš šios Sutarties ir (ar) susijusios su ja, jos vykdymu, nutraukimu ir (ar) pažeidimu, taip pat dėl skirtingo Sutarties nuostatų aiškinimo, bus Šalių sprendžiami derybų būdu.
- 9.2. Šalims nepavykus išspręsti ginčų/nesutarimų, reikalavimų ir (ar) pretenzijų derybų būdu per 30 (trisdešimt) kalendorinių dienų nuo ginčų, nesutarimų, reikalavimų ir (ar) pretenzijų atsiradimo dienos, jie bus sprendžiami Lietuvos Respublikos teismuose, esančiuose Kauno mieste, teisės aktų nustatyta tvarka.

10. KONFIDENCIALUMAS

- 10.1. Sutarties vykdymo metu vienos Šalies kitai Šaliai tiek sąmoningai, tiek atsitiktinai atskleista informacija, kurią atskleidusi Šalis įvardino kaip konfidencialią arba kuri pagal jos pobūdį turėtų būti laikoma konfidencialia, laikoma konfidencialia informacija ir ją gavusi ar su ja susipažinusi Šalis įsipareigoja jos neatskleisti tretiesiems asmenims ir (arba) nenaudoti jos jokiems kitiems tikslams, išskyrus kiek tai yra reikalinga šios Sutarties vykdymui. Kilus abejonių, ar Šalies pateikta informacija turėtų būti laikoma konfidencialia, ją gavusi Šalis laikys tokią informaciją konfidencialia, nebent ją atskleidusi Šalis nurodytų kitaip. Kiekviena iš Šalių gali atskleisti šią informaciją tretiesiems asmenims tik tiek, kiek tai yra būtina šios Sutarties tinkamam vykdymui ir tik iš anksto gavusi kitos Šalies raštišką sutikimą, išskyrus informaciją, kurios reikalauja valstybės institucijos, turinčios teisę ją gauti pagal Lietuvos Respublikos įstatymus ar kitus teisės aktus. Šis konfidencialumo įsipareigojimas galioja Sutarties galiojimo laikotarpiu ir trejus metus po Sutarties pabaigos. Pardavėjas sutinka, kad šios Sutarties sąlygos būtų atskleistos skolų išieškojimo įmonei, jei Pirkėjas nusprendžia kreiptis į tokią įmonę dėl Pardavėjo skolos pagal šią Sutartį išieškojimo.
- 10.2. Šalių įsipareigojimai, susiję su asmens duomenų apsauga:
- 10.2.1. Abi Šalys yra asmens duomenų valdytojai, kurie tvarko savo darbuotojų asmens duomenis teisėto intereso pagrindu.
- 10.2.2. Tvarkydamos asmens duomenis, Šalys vadovaujasi Lietuvos Respublikos įstatymais, Europos sąjungos teisės aktais bei Sutartyje nurodytais asmens duomenų tvarkymo reikalavimais.
- 10.2.3. Šalys susitaria, jog Sutartimi perduodami Šalių atstovų (vadovų, įgaliotų asmenų ar darbuotojų) asmens duomenys yra naudojami tik tam, kad būtų galima sudaryti ir vykdyti Sutartį. Šalys negali tvarkyti asmens duomenų bet koku kitu nei Sutartyje nurodytu tikslu.
- 10.2.4. Šalys įsipareigoja taikyti technines ir organizacines priemones užtikrinančias tvarkomų asmens duomenų apsaugą.
- 10.2.5. Turėti prieigą prie Asmens duomenų ir juos tvarkyti gali tik tie Šalių darbuotojai arba atstovai, kuriems prieiga prie asmens duomenų būtina, siekiant vykdyti sutartinius įsipareigojimus ir kurie yra įsipareigoję užtikrinti tvarkomų asmens duomenų konfidencialumą.
- 10.2.6. Šalys įsipareigoja nedelsiant informuoti viena kitą apie asmens duomenų saugumo pažeidimus bei užtikrinti duomenų subjektų teises.
- 10.2.7. Šalys neturi teisės perduoti tvarkomų asmens duomenų už Europos Sąjungos ir Europos ekonominės erdvės ribų, taip pat bet kokiems tretiesiems asmenims, išskyrus teisės aktų numatytus reikalavimus arba gavus atskirą kitos Šalies rašytinį sutikimą.
- 10.2.8. Asmens duomenų saugumo pažeidimo atveju ar Šaliai pagrįstai įtariant tokį pažeidimą, tokia Šalis nedelsiant, tačiau bet koku atveju ne vėliau nei per 24 val. po to, kai sužinojo apie tai, raštu informuos kitą Šalį ir pateiks informaciją apie galimo pažeidimo pobūdį, Šalies atstovo kontaktinius duomenis, aprašytas pažeidimo pasekmes ir priemonių sąrašą kurių ėmėsi, kad būtų pašalintas pažeidimas.
- 10.2.9. Jei Šaliai kyla nuostoliai dėl kitos Šalies kaltų veiksmų, tvarkant asmens duomenis, kaltoji Šalis privalo atlyginti kitos Šalies patirtus nuostolius.

11. BAIGIAMOSIOS NUOSTATOS

- 11.1. Vykdydamos Sutartį, Šalys vadovaujasi Lietuvos Respublikos civiliniu kodeksu ir kitais galiojančiais Lietuvos Respublikos teisės aktais.
- 11.2. Šalių adreso ar kitų rekvizitų pasikeitimo atveju Šalys įsipareigoja apie tai viena kitai pranešti per 3 (tris) darbo dienas nuo atitinkamo pasikeitimo dienos. Nepranešusioji Šalis atlygina visus dėl nepranešimo atsiradusius nuostolius ir prisiima su nepranešimu susijusią riziką.
- 11.3. Esant prieštaravimams tarp Sutarties ir jos priedų, Šalys turi vadovautis Sutarties nuostatomis.
- 11.4. Prekių priėmimo – perdavimo aktas pasirašomas Sutarties priede Nr. 1 „Techninė specifikacija“ numatytais sąlygomis ir tvarka. Kartu su Prekių priėmimo - perdavimo aktu Pardavėjas

- įsipareigoja pateikti ir kitus su Prekėmis susijusius dokumentus (sertifikatai, naudojimosi taisyklės ir kt.).
- 11.5. Visa informacija, įspėjimai ar pranešimai, susiję su šia Sutartimi, privalo būti raštiški ir turi būti siunčiami elektroniniu paštu, registruotu laišku ar kurjeriniu paštu (su patvirtinimu apie įteikimą) arba įteikiami pasirašytinai žemiau nurodytais adresais. Pranešimai, išsiųsti elektroniniu paštu, yra laikomi gautais jų išsiuntimo dieną arba kitą darbo dieną, jeigu išsiuntimo diena buvo ne darbo diena arba jeigu elektroninis laiškas buvo išsiųstas pasibaigus darbo valandoms (po 17 val.). Pranešimai, siųsti registruotu laišku, laikomi įteiktais ne vėliau kaip per 3 (tris) darbo dienas nuo jų išsiuntimo.
- 11.6. Šalys skiria savo atstovus Sutarties vykdymo kontrolės ir ryšių palaikymo tikslais. Nurodytasis Pirkėjo atsakingas asmuo, be kita ko, turi teisę raštu duoti Pardavėjo atsakingam asmeniui privalomus su Sutarties vykdymu susijusius nurodymus, pasirašyti sąskaitas faktūras ir kitus su Sutarties vykdymu susijusius dokumentus (išskyrus susitarimus dėl Sutarties pratęsimo, pakeitimo ir pan.). Visi su Sutarties vykdymu susiję pranešimai gali būti siunčiami šių atstovų kontaktiniais duomenimis:
- 11.6.1. Pirkėjo už šios Sutarties vykdymą atsakingas asmuo – remonto bazių vadovas Kęstutis Kimleris, tel. +370 680 37554, kestutis.kimleris@keliuprieziura.lt;
- 11.6.2. Pirkėjo atstovas, atsakingas už sutarties ir pakeitimų paskelbimą Lietuvos Respublikos viešųjų pirkimų įstatyme nustatyta tvarka - viešųjų pirkimų specialistė Giedrė Igarienė, tel. +370 686 05911, giedre.igariene@keliuprieziura.lt;
- 11.6.3. Pardavėjo už šios Sutarties vykdymą atsakingas asmuo – direktorius Paulius Mačerinskas, tel. +370 680 12281, paulius@bads.lt;
- 11.7. Sutartis surašyta dviem vienodą teisinę galią turinčiais egzemplioriais, po vieną kiekvienai Šaliai.

12. PRIEDAI

- 12.1. Priedas Nr. 1 – Techninė specifikacija;
- 12.2. Priedas Nr. 2 – Pardavėjo pasiūlymas su kainomis;
- 12.3. Priedas Nr. 3 – Prekių priėmimo – perdavimo aktas.
- 12.4. Priedas Nr. 4 – Suspausto oro sistemos užduoties planas.

13. ŠALIŲ ADRESAI IR REKVIZITAI

Pirkėjas:	Pardavėjas:
Akcinė bendrovė „Kelių priežiūra“ Juridinio asmens kodas 232112130 PVM mokėtojo kodas LT321121314 Savanorių pr. 321C, Kaunas 50120 Tel.: (8-37) 202293 El. paštas: info@keliuprieziura.lt A.s. LT617044060003560452 AB SEB bankas, b.k. 70440	UAB „Baltijos automobilių diagnostikos sistemos“ Juridinio/fizinio asmens kodas 135742973 PVM mokėtojo kodas LT357429716 Ateities pl. 30G, LT-52163, Kaunas Tel. (8 37) 337842 El. Paštas: prekyba@bads.lt A.s. LT347300010103927281 AB Swedbankas, banko kodas 73000
Pirkėjo vardu: Technikos ir turto departamento direktorius	Pardavėjo vardu: Direktorius

Artūras Aliulis

Paulius Mačerinskas

KOMPRESORIŲ LINIJOS SU MONTAVIMO DARBAIS TECHNINĖ SPECIFIKACIJA

1. SĄVOKOS IR SUTRUMPINIMAI

- 1.1. **Pirkėjas** – AB „Kelių priežiūra“
- 1.2. **Pardavėjas** – ūkio subjektas – fizinis asmuo, privatusis juridinis asmuo, viešasis juridinis asmuo, kitos organizacijos ir jų padaliniai ar tokių asmenų grupė, su kuriuo Pirkėjas sudaro Sutartį.
- 1.3. **Sutartis** – Sutartis, sudaroma tarp **Pardavėjo** ir **Pirkėjo** dėl Pirkimo objekto.
- 1.4. **Pirkimo objektas:**
Prekės – Suspausto oro vamzdinių, taškų, kompresoriaus ir kitų priedų pirkimas su montavimo stacionariame servise darbai.

2. PIRKIMO OBJEKTO PREKĖS

2.1. Šis pirkimas į pirkimo dalis neskirstomas. Pirkimo objektas yra *kompresorių linijos su montavimo darbai* pirkimas. Pirkimo objekto prekių sąrašas:

- 2.1.1. Suspausto oro vamzdynas ir priedai prie jo.
- 2.1.2. Oro paruošimo modulis ir priedai prie jo.
- 2.1.3. Sraigtinis oro kompresorius ir priedai prie jo.
- 2.1.4. Sisteminis oro filtras.
- 2.1.5. Kondensato separatorius.
- 2.1.6. Uždarymo vožtuvas.

2.2. Siūlomų prekių specifikacija, kiekiai, montavimo ir rekonstrukcijos vietos ir sąlygos, privalo atitikti šios techninės specifikacijos, jos 1 priedo, pirkimo sąlygų Priedo Nr. 2 „Suspausto oro sistemos užduoties plano sąlygas“.

3. SUTARTINIŲ ĮSIPAREIGOJIMŲ VYKDYMO VIETA

3.1. Prekių montavimo vieta - AB „Kelių priežiūra“ Kauno kelių tarnyba, esanti adresu Kauno g. 72, Pagirių km., Garliavos apskritis, Kauno raj.

4. REIKALAVIMAI PIRKIMO OBJEKTUI

- 4.1.** Sutartinių įsipareigojimų vykdymo tvarka ir terminai:
 - 4.1.1. Prekės pristatomos ir sumontuojamos ne vėliau kaip per 60 darbo dienų po sutarties pasirašymo.
 - 4.1.2. Tiekėjas privalo apmokyti Pirkėjo darbuotojus naudotis Prekėmis, apmokymai pradedami vykdyti, per 3 darbo dienas nuo Pirkėjo pareikalavimo, sutartinių įsipareigojimų vykdymo vietos adresu. Pakartotinių mokymų skaičius ne mažesnis kaip 2 kartai.
- 4.2.** Sutarties vykdymo metu pateikiama dokumentacija:
 - 4.2.1. Naudojimosi Prekėmis instrukcija pateikiama lietuvių kalba spausdinta popieriuje ir elektroniniame variante duomenų kaupimo laikmenoje.
 - 4.2.2. Pridėtinės vertės mokesčio sąskaitos faktūros, sąskaitos faktūros, kreditiniai ir debetiniai dokumentai bei avansinės sąskaitos turi būti teikiami naudojantis informacinės sistemos „E. sąskaita“ priemonėmis, išskyrus Lietuvos Respublikos Viešųjų pirkimų įstatymo 22 straipsnio 12 dalyje nustatytus atvejus.

5. PIRKĖJO ĮSIPAREIGOJIMAI

- 5.1.** Už prekes bus apmokama per 30 kalendorinių dienų po pridavimo perdavimo akto pasirašymo ir dienos, kai Pirkėjas gauna PVM sąskaitą faktūrą.
- 5.2.** Pirkėjas sudaro sąlygas Pardavėjui laimėjusiam konkursą atlikti įrangos matmenų patikslinimą išsimatuojant montavimo vietas servise.

KOMPRESORIŲ LINIJOS SU MONTAVIMO DARBAIS PRIVALOMŲ TECHNINIŲ REIKALAVIMŲ LENTELĖS

Prekė Nr. 2.1.1. Suspausto oro vamzdynas ir priedai prie jo.

Eil. Nr.	Charakteristikų pavadinimas	Pirkėjo reikalaujamos charakteristikos	Atsakymas taip/ne ir parašoma tiksliai reikšmė
1. Bendri reikalavimai suspausto oro tiekimo sistemoms			
1.1.	Paskirtis.	Suspausto oro tiekimas	
1.2.	Pagaminimo metai.	Suspausto oro tiekimo sistema turi būti nauja, naujausio gamintojo modelio ir konstrukcijos.	
1.3.	Konstrukcija.	Naujausia, atitinkanti gamyklos technines sąlygas ir komplektaciją, pritaikyta darbui nuo +5°C iki +40°C aplinkos temperatūros, atitinkanti saugos darbe ir kitus saugumo reikalavimus.	
1.4.	Techniniai reikalavimai Sertifikavimas	Turi atitikti techninius reikalavimus, patvirtintus CE (<i>su pasiūlymu pateikiama tipo patvirtinimo sertifikato kopija</i>).	
1.5.	Garantija mėnesiais	24 mėnesiai	
2. Techninės sąlygos (ilgis plotis, keliamoji galia, konstrukcija ir t.t.)			
2.1.	Antikorozinės savybės	Sistemos vamzdynas turi būti pagamintas iš nekoroduojančios medžiagos.	
2.2.	Atsparumas smūgiams	Vamzdynas turi būti pagamintas iš atsparios smūgiams medžiagos, netgi esant labai žemai aplinkos temperatūrai	
2.3.	Maksimalus slėgis	Ne mažiau 13bar	
2.4.	Maksimalus oro srautas	Ne mažiau 2500l/min esant 8bar slėgiui	
2.5.	Vamzdyno montavimas	Vamzdynas turi būti montuojamas uždaru kontūru. Vamzdžių diametras ir montavimo vietos parenkamos Pardavėjo , išpildant pirkimo sąlygų Priede Nr. 1 ir Priede Nr. 2 nurodytas technines sąlygas.	
2.6.	Kondensato šalinimas	Kiekviena vamzdyno atšaka turi būti montuojama taip, kad susidarytų kuo mažiau kondensato. Turi būti naudojamos kondensato kilpos ir kiti būtini elementai	
2.7.	Vamzdyno perėjimai	Sisteminio vamzdyno perėjimai iš PVC ar kitos medžiagos į armatūrą turi būti su išardomomis jungtimis.	
2.8.	Vamzdyno montavimas po grindimis	Po grindimis suspaustas oras trasuojamas spec. guminėmis žarnomis iš anksto paklotuose Ø10cm vamzdžiuose (kapsulėse, trasuojant kitaip derinti su užsakovu).	
2.9.	Kondensato šalinimo taškai	Būtina suprojektuoti sisteminius kondensato nuleidimo taškus. Ne mažiau 3 vnt.	
2.10.	Sistemos uždarymo vožtuvai	Magistraliniame vamzdyne turi būti sumontuota ne mažiau nei 5 vnt. uždarymo vožtuvų	
3. Prekių skaičius			
3.1.	Įrangos montavimas ir pristatymas	Suspausto oro vamzdynas ir jo montavimo vietos parenkamos išpildant techninius reikalavimus ir pirkimo sąlygų Priedo Nr. 2 sąlygas. Suspausto oro vamzdynas ir priedai prie jo 1 (vienas) komplektas.	
4. Garantinio ir pogarantinio aptarnavimo sąlygos			
4.1	Reakcijos laikas į gedimo iškvietimą	24 valandos nuo gedimo pranešimo, skaičiuojant LR patvirtintomis darbo dienomis.	

Prekė Nr. 2.1.2. Oro paruošimo modulis ir priedai prie jo.

Eil. Nr.	Charakteristikų pavadinimas	Pirkėjo reikalaujamos charakteristikos	Atsakymas taip/ne ir parašoma tiksliai reikšmė
1. Bendri reikalavimai suspausto oro tiekimo sistemoms			
1.1.	Paskirtis.	Suspausto oro slėgio reguliavimas tiekimas su tepalu ir be jo, kondensato filtravimas prisijungimo taškuose.	
1.2.	Pagaminimo metai.	Oro paruošimo modulis turi būti naujas, naujausio gamintojo modelio ir konstrukcijos.	
1.3.	Konstrukcija.	Naujausia, atitinkanti gamyklos technines sąlygas ir komplektaciją, pritaikyta darbui nuo +5°C iki +40°C aplinkos temperatūros, atitinkanti saugos darbe ir kitus saugumo reikalavimus.	
1.4.	Techniniai reikalavimai Sertifikavimas	Turi atitikti techninius reikalavimus, patvirtintus CE (<i>su pasiūlymu pateikiama tipo patvirtinimo sertifikato kopija.</i>)	
1.5.	Garantija mėnesiais	24 mėnesiai	
2. Techninės sąlygos (ilgis plotis, keliamoji galia, konstrukcija ir t.t.)			
2.1.	Oro paruošimo modulio korpusas	Oro paruošimo moduliai turi būti pagaminti iš metalinio korpuso, filtro ir tepalinės indeliai privalo turėti metalines apsaugas nuo sudaužymo.	
2.2.	Oro paruošimo modulio komponentai	Oro paruošimo modulis turi būti sudarytas iš: slėgio regulatoriaus, slėgio manometro, kondensato talpos, oro filtro, mechaninio kondensato išleidimo įtaiso, tepalinės indelio, alyvos lygio indikatorius, ne mažiau 2vnt tvirtinimo laikiklių, sujungimo ir tvirtinimo elementų greito jungimo movoms. Greito jungimo movų kiekis ir sujungimai nurodyti pirkimo sąlygų Priede Nr.2	
2.3.	Oro pralaidumas	Ne mažiau 1300l/min	
2.4.	Maksimalus darbinis slėgis	Ne mažiau 16bar	
2.5.	Manometro skalė	Ne mažiau 16bar	
3. Prekių skaičius			
3.1.	Įrangos montavimas ir pristatymas	Oro paruošimo modulis ir priedai prie jo – komplektas. Pirkimo sąlygų Priede Nr. 2 , pateikiama kiekvieno mazgo numeracija ir komplektacija ir montavimo vietos.	
4. Garantinio ir pogarantinio aptarnavimo sąlygos			
4.1	Reakcijos laikas į gedimo iškvietimą	24 valandos nuo gedimo pranešimo, skaičiuojant LR patvirtintomis darbo dienomis.	

Prekė Nr. 2.1.3. Sraigtinis oro kompresorius ir priedai prie jo.

Eil. Nr.	Charakteristikų pavadinimas	Pirkėjo reikalaujamos charakteristikos	Atsakymas taip/ne ir parašoma tiksliai reikšmė
1. Bendri reikalavimai suspausto oro tiekimo sistemoms			
1.1.	Paskirtis.	Oro slėgio sudarymas suspaustam orui tiekti vamzdiniais.	
1.2.	Pagaminimo metai.	Kompresorius turi būti naujas, naujausio gamintojo modelio ir konstrukcijos.	
1.3.	Konstrukcija.	Naujausia, atitinkanti gamyklos technines sąlygas ir komplektaciją, pritaikyta darbui nuo +5°C iki +40°C aplinkos temperatūros, atitinkanti saugos darbe ir kitus saugumo reikalavimus.	

1.4.	Techniniai reikalavimai Sertifikavimas	Turi atitikti techninius reikalavimus, patvirtintus CE (<i>su pasiūlymu pateikiama tipo patvirtinimo sertifikato kopija</i>).	
1.5.	Garantija mėnesiais	36 mėnesiai	
2. Techninės sąlygos (ilgis plotis, keliamoji galia, konstrukcija ir t.t)			
2.1.	Kompresoriaus konstrukcija	Kompresorius turi būti modulinės konstrukcijos – ant horizontalaus oro rinktuvo turi būti sumontuota kompresoriaus modulis ir oro džiovintuvo modulis	
2.2.	Kompresoriaus galia	Ne mažiau 15 kW	
2.3.	Našumas	Ne mažiau 2,3 m ³ /min, prie 8bar slėgio	
2.4.	Maksimalus darbinis slėgis	Ne mažiau 12 bar	
2.5.	Triukšmingumas	Ne daugiau 70 dB	
2.6.	Svoris	Ne daugiau 470 kg	
2.7.	Valdymas	Mikro procesorinis valdymas	
2.8.	Valdymo ekranas	Spalvotas LCD displejus	
2.9.	Oro rinktuvo talpa	Ne mažiau 500L	
2.10.	Sausintuvo rasos taškas	Ne daugiau +4°C	
2.11.	Kondensato išleidimas	Automatinis	
3. Prekių skaičius			
3.1.	Įrangos montavimas ir pristatymas	Sraigtinis oro kompresorius ir priedai prie jo – komplektas. Montavimas pagal pateiktą pirkimo sąlygų Priedą Nr. 2	
4. Garantinio ir pogarantinio aptarnavimo sąlygos			
4.1	Reakcijos laikas į gedimo iškviatimą	24 valandos nuo gedimo pranešimo, skaičiuojant LR patvirtintomis darbo dienomis.	

Prekė Nr. 2.1.4. Sisteminis oro filtras.

Eil. Nr.	Charakteristikų pavadinimas	Pirkėjo reikalaujamos charakteristikos	Atsakymas taip/ne ir parašoma tiksliai reikšmė
1. Bendri reikalavimai suspausto oro tiekimo sistemoms			
1.1.	Paskirtis.	Suspausto oro filtravimas	
1.2.	Pagaminimo metai.	Sisteminis oro filtras turi būti naujas, pagaminta 2019 metais.	
1.3.	Konstrukcija.	Naujausia, atitinkanti gamyklos technines sąlygas ir komplektaciją, pritaikyta darbui nuo +5°C iki +40°C aplinkos temperatūros, atitinkanti saugos darbe ir kitus saugumo reikalavimus.	
1.4.	Techniniai reikalavimai Sertifikavimas	Turi atitikti techninius reikalavimus, patvirtintus CE (<i>su pasiūlymu pateikiama tipo patvirtinimo sertifikato kopija</i>).	
1.5.	Garantija mėnesiais	24 mėnesiai	
2. Techninės sąlygos (ilgis plotis, keliamoji galia, konstrukcija ir t.t)			
2.1.	Reikalavimai naudojamam suspaustam orui	Pagal DIN ISO 8573-1 ne prastesnė kokybė nei 4:4:3	
2.2.	Oro pralaidumas	Ne mažiau 1300l/min	
2.3.	Maksimalus darbinis slėgis	Ne mažiau 16bar	
2.4.	Filtro komplektacija	Sisteminio oro filtro modulis turi būti sudarytas iš: slėgio manometro, užterštumo indikatorius kondensato talpos, oro filtro elemento, automatinio kondensato išleidimo įtaiso sujungto su kondensato separatoriumi, ne mažiau 2 vnt. tvirtinimo laikiklių, sujungimo ir tvirtinimo elementų.	

2.5.	Manometro skalė	Ne mažiau 16bar	
3. Prekių skaičius			
3.1.	Įrangos montavimas ir pristatymas	Sisteminis oro filtras ir priedai prie jo - komplektas. Pirkimo sąlygų Priede Nr. 2 pateikiama kiekvieno mazgo numeracija ir komplektacija:	
4. Garantinio ir pogarantinio aptarnavimo sąlygos			
4.1	Reakcijos laikas į gedimo iškvietimą	24 valandos nuo gedimo pranešimo, skaičiuojant LR patvirtintomis darbo dienomis.	

Prekė Nr. 2.15. Kondensato separatorius

Eil. Nr.	Charakteristikų pavadinimas	Pirkėjo reikalaujamos charakteristikos	Atsakymas taip/ne ir parašoma tiksli reikšmė
1. Bendri reikalavimai suspausto oro tiekimo sistemoms			
1.1.	Paskirtis.	Kondensato valymas	
1.2.	Pagaminimo metai.	Kondensato separatorius turi būti naujas, naujausio gamintojo modelio ir konstrukcijos.	
1.3.	Konstrukcija.	Naujausia, atitinkanti gamyklos technines sąlygas ir komplektaciją, pritaikyta darbui nuo +5°C iki +40°C aplinkos temperatūros, atitinkanti saugos darbe ir kitus saugumo reikalavimus.	
1.4.	Techniniai reikalavimai Sertifikavimas	Turi atitikti techninius reikalavimus, patvirtintus CE (<i>su pasiūlymu pateikiama tipo patvirtinimo sertifikato kopija</i>).	
1.5.	Garantija mėnesiais	24 mėnesiai	
2. Techninės sąlygos (ilgis plotis, keliamoji galia, konstrukcija ir t.t.)			
2.1.	Oro pralaidumas	Ne mažiau 3700 l/min	
2.2.	Maksimalus darbinis slėgis	Ne mažiau 16 bar	
2.3.	Svoris tuščio	Ne daugiau nei 15 kg	
2.4.	Kondensato separatoriaus komplektacija	Kondensato separatorius turi būti sudarytas iš: Kondensato surinkimo talpos, išvalyto kondensato talpos ir pajungimo jungties, absorbcinio filtro, automatinio kondensato lygio talpoje indikatorius	
2.5.	Filtrų darbo resursas	Ne mažiau nei 1200 darbo valandų	
3. Prekių skaičius			
3.1.	Įrangos montavimas ir pristatymas	Kondensato separatorius. Pagal pirkimo sąlygų Priedą Nr. 2	
4. Garantinio ir pogarantinio aptarnavimo sąlygos			
4.1	Reakcijos laikas į gedimo iškvietimą	24 valandos nuo gedimo pranešimo, skaičiuojant LR patvirtintomis darbo dienomis.	

Prekė Nr. 2.16. Uždarymo vožtuvas.

Eil. Nr.	Charakteristikų pavadinimas	Pirkėjo reikalaujamos charakteristikos	Atsakymas taip/ne ir parašoma tiksli reikšmė
1. Bendri reikalavimai suspausto oro tiekimo sistemoms			
1.1.	Paskirtis.	Slėgio palaikymas/oro tiekimo stabdymas	
1.2.	Pagaminimo metai.	Slėgio vožtuvas turi būti naujas, naujausio gamintojo modelio ir konstrukcijos.	

1.3.	Konstrukcija.	Naujausia, atitinkanti gamyklos technines sąlygas ir komplektaciją, pritaikyta darbui nuo +5°C iki +40°C aplinkos temperatūros, atitinkanti saugos darbe ir kitus saugumo reikalavimus.	
1.4.	Techniniai reikalavimai Sertifikavimas	Turi atitikti techninius reikalavimus, patvirtintus CE <i>(su pasiūlymu pateikiama tipo patvirtinimo sertifikato kopija).</i>	
1.5.	Garantija mėnesiais	24 mėnesiai	
2. Techninės sąlygos (ilgis plotis, keliamoji galia, konstrukcija ir t.t.)			
2.1.	Oro pralaidumas	Ne mažiau 2500 l/min	
2.2.	Maksimalus darbinis slėgis	Ne mažiau 13 bar	
2.3.	Vožtuvo montavimo/projektavimo o užduotis	Ant suspausto oro atšakos (atšaka nuo suspausto oro resyverio į patalpas), suprojektuoti slėgio palaikymo oro magistralėje vožtuvą 1 vnt. x Dn 50.	
2.4.	Vožtuvo veikimas	Gaisro atveju vožtuvas turi suveikti nuo priešgaisrinės signalizacijos ir sustabdyti suspausto oro tiekimą	
3. Prekių skaičius			
3.1.	Įrangos montavimas ir pristatymas	Uždarymo vožtuvas. Pagal pirkimo sąlygų Priedą Nr. 2	
4. Garantinio ir pogarantinio aptarnavimo sąlygos			
4.1	Reakcijos laikas į gedimo iškvietimą	24 valandos nuo gedimo pranešimo, skaičiuojant LR patvirtintomis darbo dienomis.	

Pirkėjas:	Pardavėjas:
------------------	--------------------

Akcinė bendrovė „Kelių priežiūra“
 Juridinio asmens kodas 232112130
 PVM mokėtojo kodas LT321121314
 Savanorių pr. 321C, Kaunas 50120
 Tel.: (8-37) 202293
 El. paštas: info@keliuprieziura.lt
 A.s. LT617044060003560452
 AB SEB bankas, b.k. 70440

UAB „Baltijos automobilių diagnostikos sistemos“
 Juridinio/fizinio asmens kodas 135742973
 PVM mokėtojo kodas LT357429716
 Ateities pl. 30G, LT-52163, Kaunas
 Tel. (8 37) 337842
 El. Paštas: prekyba@bads.lt
 A.s. LT347300010103927281
 AB Swedbankas, banko kodas 73000

Pirkėjo vardu:

Technikos ir turto departamento direktorius

Artūras Aliulis

Pardavėjo vardu:

Direktorius

Paulius Mačerinskas

PREKIŲ PRIĖMIMO – PERDAVIMO AKTAS

[Data]

Per laikotarpis Pirkėjui buvo pristatytos šios Prekės pagal data pasirašytos Prekių viešojo pirkimo-pardavimo sutarties (toliau – Sutartis) reikalavimus ir sąlygas:

Tekstas

1. Pardavėjas patvirtina, kad pristatytos Prekės atitinka visus Sutarties reikalavimus ir buvo tinkamai pristatytos Pirkėjui.
2. Pirkėjas patvirtina, kad pristatytos Prekės atitinka Sutarties reikalavimus ir Pardavėjui gali būti išmokėtas Sutartyje nurodytas atlyginimas suma skaičiais EUR (suma žodžiais).
3. Prekių priėmimo - perdavimo aktas sudarytas 2 vienodą teisinę galią turinčiais egzemplioriais, iš kurių vienas perduodamas Pirkėjui, kitas –Pardavėjui.

Pirkėjas:	Pardavėjas:
Akcinė bendrovė „Kelių priežiūra“ Juridinio asmens kodas 232112130 PVM mokėtojo kodas LT321121314 Savanorių pr. 321C, Kaunas 50120 Tel.: (8-37) 202293 El. paštas: info@keliuprieziura.lt A.s. LT617044060003560452 AB SEB bankas, b.k. 70440	UAB „Baltijos automobilių diagnostikos sistemos“ Juridinio/fizinio asmens kodas 135742973 PVM mokėtojo kodas LT357429716 Ateities pl. 30G, LT-52163, Kaunas Tel. (8 37) 337842 El. Paštas: prekyba@bads.lt A.s. LT347300010103927281 AB Swedbankas, banko kodas 73000

Pirkėjo vardu:

Pardavėjo vardu:

Priedas Nr. 2

Suspausto oro sistemos užduoties planas.

Prie pirkimo:

Suspausto oro vamzdinių, taškų, kompresorius ir kitų priedų pristatymas ir montavimas stacionariame servise.

Pristatymo ir montavimo vieta:

AB „Kelių Priežiūra“ Kauno g. 72, Pagirių kaimas, Garliavos apylinkė, Kauno rajonas.

Pastabos:


Tiekėjam prieš teikiant pasiūlymus ir prieš atliekant montavimo darbus, bus leidžiama pasitikslinti montavimo vietas ir sąlygas, atliekant pasitikslinimus montuojamose patalpose.

Pirmo aukšto fragmentas alt. ±0,000
(1.2 - Remonto dirbtuvių pastatas)
M1:100

ANTRESOLĖS PATALPŲ EKSPLIKACIJA Remonto dirbtuvių pastatas (01.2)		
PATALPOS NUMERIS	PATALPA	PLOTAS
2-201	Ventkamos patalpa	135 m²

PATALPŲ EKSPLIKACIJA 02 - Stoginė kelių mašinų ir mechanizmų laikymui		
PATALPOS NUMERIS	PATALPA	PLOTAS
101	Patalpa kelių mašinų ir mechanizmų laikymui	125 m²
102	Patalpa kelių mašinų ir mechanizmų laikymui	484 m²
103	Patalpa kelių mašinų ir mechanizmų laikymui	567 m²
104	Patalpa kelių mašinų ir mechanizmų laikymui	548 m²


I AUKŠTO PATALPŲ EKSPLIKACIJA Remonto dirbtuvių pastatas (01.2)		
PATALP. NR.	PAVADINIMAS	PLOTAS
2-101	Koridorius	9 m²
2-102	Remonto dirbtuvės	292 m²
2-103	Sandėlis	33 m²
2-104	Sandėlis	16 m²
2-105	Valytojos patalpa	5 m²
2-106	Katilinė	32 m²
2-107	Granulių sandėlis	28 m²
2-108	Elektros skydinė	9 m²
2-109	Pagalbinė patalpa	20 m²
2-110	Pagalbinė patalpa	26 m²
2-111	Įrankių ir detalių sandėlis	53 m²
2-112	San.mazgas	4 m²
2-113	Pagalbinė patalpa	23 m²
2-114	Pagalbinė patalpa	21 m²
2-115	Tepalų išdavimas	58 m²
2-116	Remonto dirbtuvės	220 m²
2-117	Mechaninis baras	103 m²
2-118	Suvirinimui patalpa Dg	68 m²
2-119	Pagalbinė patalpa	35 m²
2-120	Pagalbinė patalpa	33 m²
2-121	Dažymo patalpa	65 m²
2-122	Plovykla	149 m²
2-123	Ventkama	21 m²
Remonto dirbtuvių pastatas (01.2)		1323 m²
2-124	Dažymo/ suvirinimo stoginė	225 m²
Remonto dirbtuvių pastatas (01.2) su stogine:		1548 m²
VISO PASTATO		1728 m²
VISO PASTATO su stogine (2-124):		1949 m²

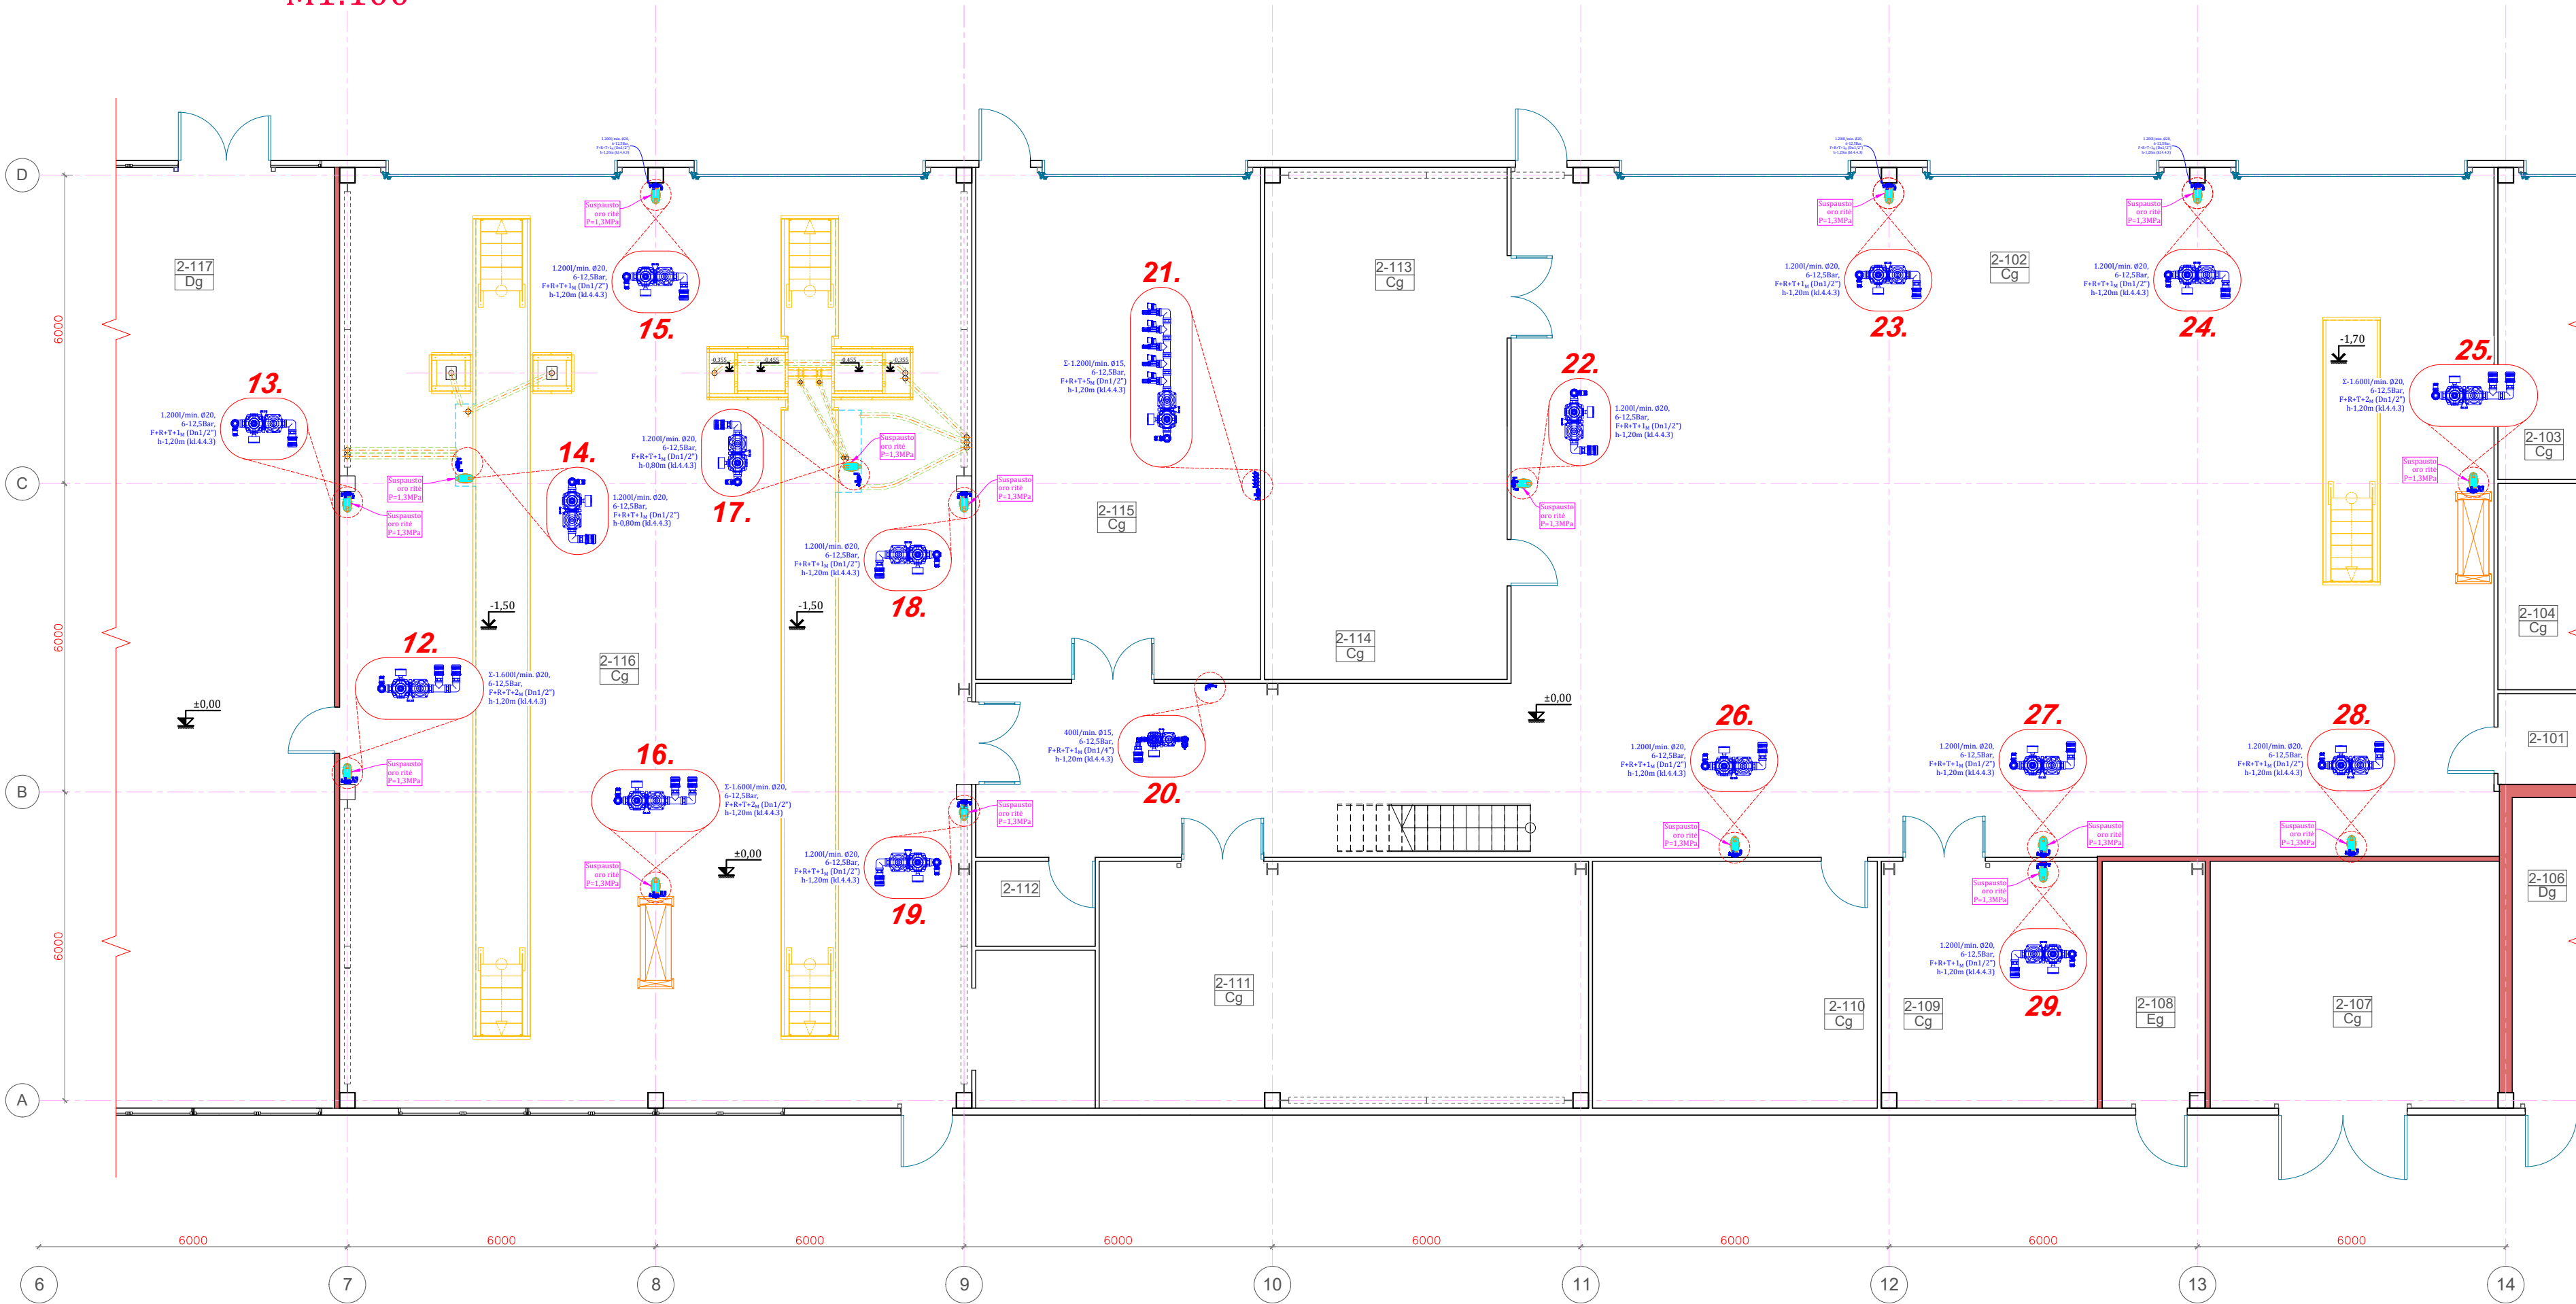


Stoginės fragmentas alt. ±0,000
(02 - Stoginė kelių mašinų ir mechanizmų laikymui)
M1:100

Antresolės fragmentas alt. +3,400
(1.2 - Remonto dirbtuvių pastatas)
M1:50

- 1. Užduotis technologinių dujų (suspausto oro) daliai.**
- 1.1. Pagrindinės „1.2 remonto dirbtuvių pastato“ suspausto oro tiekimo sistemos specifikacijos:
- 1.1.1. Darbinis slėgis sistemoje:
- 1.1.1.1. $p \leq 13,0$ Bar ($\leq 1,3$ MPa).
- 1.1.2. Leistini slėgio nuostoliai sistemoje $\Delta p \leq 0,3$ Bar ($\leq 0,03$ MPa).
- 1.1.3. Suspausto oro kompresoriaus našumas prie $p \leq 8,0$ Bar - 1vnt. $\times 2,30$ m³/min., 138,0 m³/val.
- 1.1.4. Suspausto oro resyverio tūris - 1vnt. $\times 500$ l (0,50 m³).
- 1.2. Pagrindinės „02 - Stoginė kelių mašinų ir mechanizmų laikymui“ suspausto oro tiekimo sistemos specifikacijos:
- 1.2.1. Darbinis slėgis sistemoje:
- 1.2.1.1. $p \leq 13,0$ Bar ($\leq 1,3$ MPa).
- 1.2.2. Leistini slėgio nuostoliai sistemoje $\Delta p \leq 0,3$ Bar ($\leq 0,03$ MPa).
- 1.2.3. Suspausto oro kompresoriaus našumas prie $p \leq 8,0$ Bar - 1vnt. $\times 0,82$ m³/min., 49,2 m³/val.
- 1.2.4. Suspausto oro resyverio tūris - 1vnt. $\times 500$ l (0,50 m³).
- 1.3. Reikalavimai naudojamam suspaustui orui:
- 1.3.1. Kokybei (pagal DIN ISO 8573-1):
- 1.3.1.1. Kietųjų dalelių likučiai - „4“ klasė;
- 1.3.1.2. Vandens likučiai - „4“ klasė;
- 1.3.1.3. Tepalo aerozolio likučiai - „3“ klasė.
- 1.5. Technologinių dujų (suspausto oro) gamybos ir tiekimo sistemoje projektuojami:
- 1.5.1. Techninėje antresolėje (kompresorinėje):
- 1.5.1.1. Ant suspausto oro atšakos (atšaka nuo suspausto oro resyverio į patalpas), suprojektuoti slėgio palaikymo oro magistralėje vožtuvą 1 vnt. x Dn 50.
- 1.5.1.2. Normaliai - vožtuvas atidarytas (ijungtas).
- 1.5.1.3. Gaisro atveju - vožtuvas uždaromas (išjungtas).
- 1.5.1.4. Derinti su „PVA“ projekto dalimi.
- 1.6. Kompresoriaus kondensatui valyti naudoti specialią valymo įrangą, skirta sintetinės alyvos separavimui iš išleidžiamo kondensato.
- 1.7. Visų oro mazgų tikslus pozicionavimas atliekamas vietoje.
- 1.8. Oro paruošimo moduliai turi būti pagaminti iš metalinio korpuso, o filtro ir tepalinės indeliai turėti metalines apsaugas nuo sudaužymo.
- 1.9. Greito sujungimo movos turi būti ne mažesnio:
- 1.9.1. kaip Ø10mm praeinamumo;
- 1.10. Greito sujungimo movos ir kištukai turi būti vokiško standarto.
- 1.11. Įrankiams kurių suspausto oro suvartojimas iki 800 L/min.:
- 1.11.1. Užtikrinant gera pneumo įrankių suteipimą žarų ilgis turi būti maks. < 8,00 metrų ilgio.
- 1.11.2. Naudojant ilgesnes pneumo žarnas naudoti mini tepalines prieš įrankius.
- 1.12. Tepalinių tepalas turi būti spec. opriniams įrankiams, o tepalo klampa - 9÷11cSt.
- 1.13. Suprojektuoti sisteminius kondensato nuleidimo taškus.
- 1.14. Būtina už kompresoriaus sumontuoti atbulinį vožtuvą.
- 1.15. Būtina kompresorių montuoti ant antivibracinių „pagalvių“.
- 1.16. Po grindimis suspaustas oras trasuojamas spec. guminėmis žarnos iš anksto paklotuose Ø10cm vamzdžiuose (kapsulėse, trasuojant kitaip derinti su užsakovu).
- 1.17. Sisteminio vamzdžio perėjimai iš PVC į armatūrą turi būti su išardomomis jungtimis.

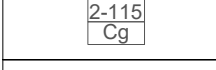Sutartiniai žymėjimai:	
	Projektuojami PVC Ø70/Ø100 mm vamzdžiai (po grindimis) skirti elektros, hidraulikos, atidirbtų tepalų ir suspausto oro instaliacijai
	Patalpos numeris, gamybos kategorija
	Ritė suspausto oro prailgintoji: žarna - Dn12,5mm, žarnos tipas - SAE 100R6 Black, žarnos ilgis - 12,0m, greito sujungimo jungtis - universal (susp. orui), slėgis - maks. 15Bar.

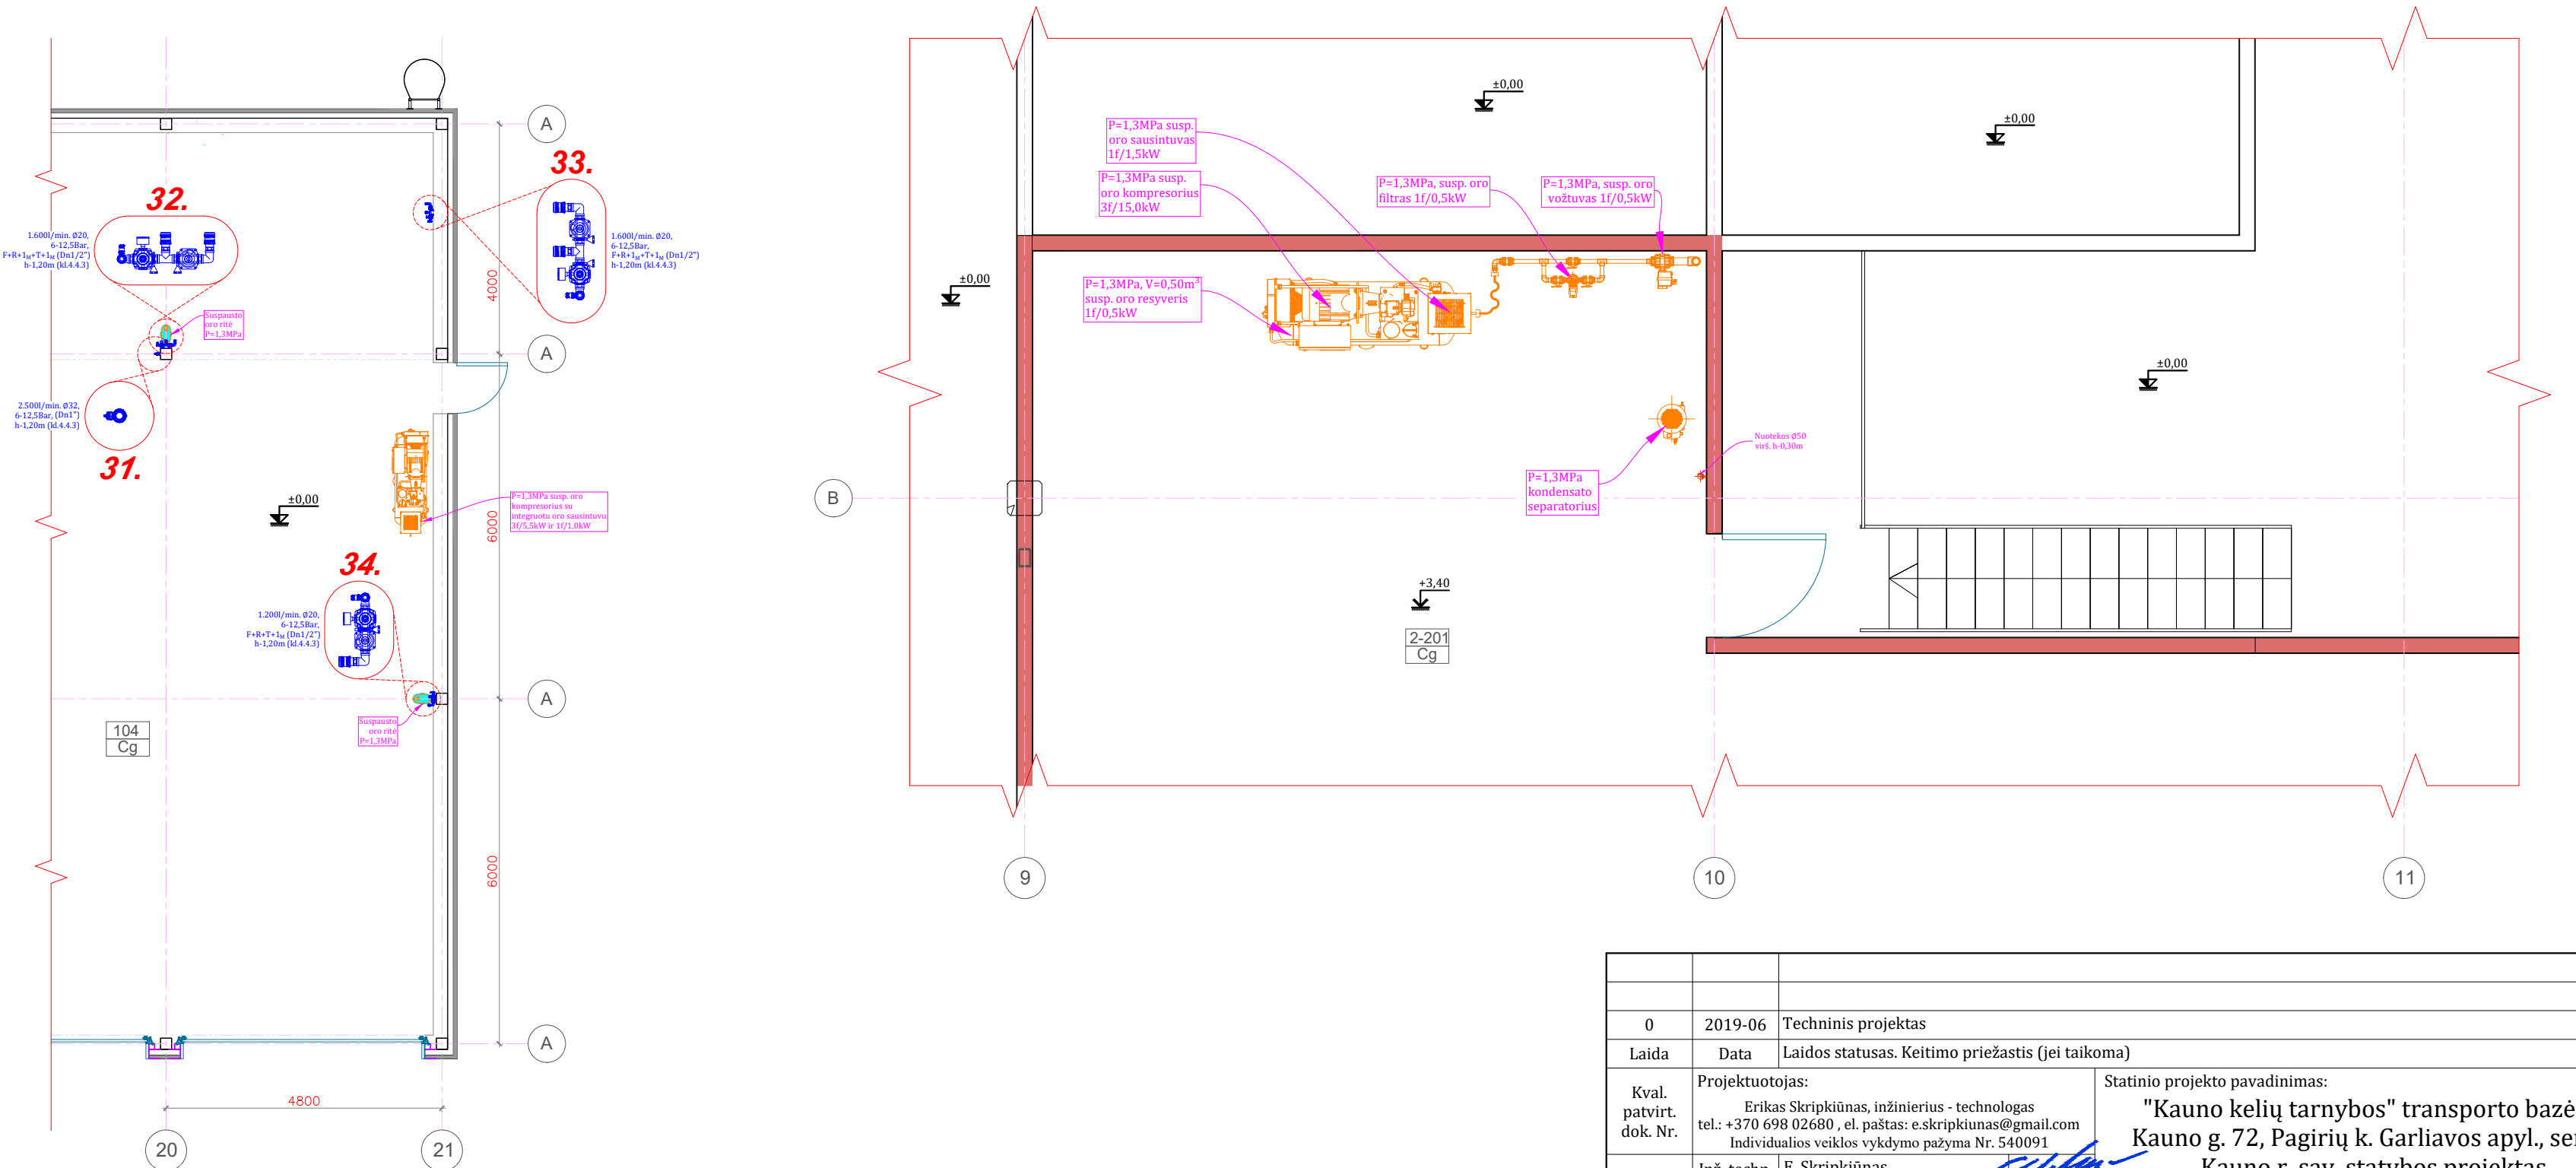

0	2019-06	Techninis projektas
Laida	Data	Laidos statusas. Keitimo priežastis (jei taikoma)
Kval. patvirt. dok. Nr.	Projekto autoras: Erikas Skripkiūnas, inžinierius - technologas tel.: +370 698 02680, el. paštas: e.skripkiunas@gmail.com Individualios veiklos vykdymo pažyma Nr. 540091	Statinio projekto pavadinimas: "Kauno kelių tarnybos" transporto bazės Kauno g. 72, Pagirių k. Garliavos apyl., sen., Kauno r. sav. statybos projektas
Inž. techn.	E. Skripkiūnas	Statinio numeris ir pavadinimas: 1.2 - Remonto dirbtuvių pastatas 02 - Stoginė kelių mašinų ir mechanizmų laikymui
		Dokumento pavadinimas: Pirmų aukštų ir antresolės fragmentų suspausto oro sistemos užduoties planas. M1:100
LT	Statytojas ir (arba) Užsakovas: AB "Kelių Priežiūra"	Dokumento žymuo: 2019/025-TP-T-B-2-a
		Lapas 1
		Lapų 1

**PASIŪLYMAS
DĖL KOMPRESORIŲ LINIJOS SU MONTAVIMO DARBAIS PIRKIMO**

2019-09-18

(Data)

Kaunas

(Vieta)

Tiekėjo arba ūkio subjektų grupės narių pavadinimas (-ai)	UAB „Baltijos automobilių diagnostikos sistemos“
Tiekėjo arba ūkio subjektų grupės narių juridinio asmens kodas (-ai) (tuo atveju, jei pasiūlymą teikia fizinis asmuo - verslo pažymėjimo Nr. ar pan.), adresas (-ai) (įmonės kodas)	Im. k. 135742973
PVM mokėtojo kodas	PVM m. k. LT357429716
Ūkio subjektų grupės narys, atstovaujantis grupei (pildoma, jei pasiūlymą teikia ūkio subjektų grupė)	
Tiekėjo adresas /Jeigu dalyvauja ūkio subjektų grupė, surašomi visi dalyvių adresai/	Ateities pl. 30G, Kaunas LT-52163
Atsiskaitomosios sąskaitos numeris, bankas, banko kodas	AB Swedbankas b.k. 73000 SWIFT a/s: LT347300010103927281 SWIFT HABALT22
Įmonės vadovo pareigos, vardas, pavardė	Direktorius Paulius Mačerinskas
Už pasiūlymą atsakingo asmens vardas, pavardė, telefono numeris, el. pašto adresas	Paulius Mačerinskas, +370 680 12281, paulius@bads.lt
Už sutarties vykdymą atsakingo asmens pareigos, vardas, pavardė, telefono numeris, el. pašto adresas	Direktorius Paulius Mačerinskas, +370 680 12281, paulius@bads.lt
Sutartį Tiekėjas galės pasirašyti elektroniniu parašu (Taip/Ne):	Taip

1.Šiuo pasiūlymu pažymime, kad sutinkame su visomis pirkimo sąlygomis, nustatytomis:

- 1) atviro konkurso skelbime, paskelbtame Viešųjų pirkimų įstatymo nustatyta tvarka;
- 2) pirkimo dokumentuose;
- 3) kituose pirkimo dokumentuose (jų paaiškinimuose, papildymuose).

2.Pasirašydamas CVP IS priemonėmis pateiktą pasiūlymą saugiu elektroniniu parašu, patvirtinu, kad dokumentų skaitmeninės kopijos ir elektroninės priemonėmis pateikti duomenys yra tikri.

Informacija apie subrangovus / subtiekėjus / subteikėjus:

Eil. Nr.	Subrangovo / subtiekėjo / subteikėjo pavadinimas ir adresas	Sutarties dalis (apimtis eurai), kuriai ketinama pasitelkti subrangovą / subtiekėją / subteikėją EUR su PVM

Pastaba: pildoma jei ketinama pasitelkti subrangovą, subtiekėją ar subteikėją.

PASIŪLYMO KAINA

3. Mūsų siūloma prekių kaina:

1 lentelė

Pirkimo objekto dalys	Prekės pavadinimas	Prekių kilmės šalis, gamintojas	Kaina, Eur be PVM	PVM (21%) suma, Eur*	Kaina, Eur su PVM*
1	2	3	4	5	6
1.	Kompresorių linija su montavimo darbais pagal pirkimo sąlygų priedo Nr. 1 „Techninė specifikacija“ ir Priedo Nr. 2 „Suspausto oro sistemos užduoties planas“ reikalavimus	Prancūzija, Girpi	20103,50	4221,74	24325,24

^{1*}Tais atvejais, kai pagal galiojančius teisės aktus tiekėjui nereikia mokėti PVM, jis nepildo stulpelių „PVM suma, Eur“ bei „Bendra kaina Eur su PVM“ ir nurodo priežastis, dėl kurių PVM nemoka.

Teikdami šį pasiūlymą, mes patvirtiname, kad į mūsų siūlomą kainą įskaičiuotos visos išlaidos ir visi mokesčiai, ir kad mes prisiimame riziką už visas išlaidas, kurias teikdami pasiūlymą ir laikydamiesi pirkimo dokumentuose nustatytų reikalavimų, privalėjome įskaičiuoti į pasiūlymo kainą.

Taip pat mes patvirtiname, kad visa pasiūlyme pateikta informacija yra teisinga, atitinka tikrovę ir apima viską, ko reikia visiškam ir tinkamam sutarties įvykdymui.

4. Šiame pasiūlyme yra pateikta ir konfidenciali informacija (dokumentai su konfidencialia informacija yra pažymėti):

Eil.Nr.	Pateikto dokumento pavadinimas	Konfidencialumo priežastys

*Pildyti tuomet, jei bus pateikta konfidenciali informacija. Tiekėjas negali nurodyti, kad konfidenciali yra pasiūlymo kaina arba, kad visas pasiūlymas yra konfidencialus.

1. Kartu su pasiūlymu pateikiami šie dokumentai:

Eil.Nr.	Pateiktų dokumentų pavadinimas	Pasiūlymo lapo numeris, kuriame yra dokumentas (jei dokumentas užima ne vieną pasiūlymo lapą – nurodomi lapo numeriai „nuo-iki“)

1.	Priedas Nr. 3 „Pasiūlymo forma“	9 psl.
2.	Europos bendrasis viešųjų pirkimų dokumentas (EBVPD)	16 psl.
3.	Kompetentingų institucijų tvarkomų jungtinių duomenų apie viešųjų pirkimų procedūroje dalyvaujantį tiekėją pažyma	2 psl.
4.	Suspausto oro tiekimo sistemos vamzdyno gamintojo eksploatacinių savybių deklaracija	1 psl.
5.	Suspausto oro tiekimo sistemos vamzdyno gamintojo eksploatacinių savybių deklaracijos vertimas	1 psl.
6.	Suspausto oro tiekimo sistemos oro paruošimo modulio CE sertifikato kopija	2 dokumentai 1psl. ir 2 psl.
7.	Suspausto oro tiekimo sistemos sraigtinio kompresoriaus CE sertifikato kopija	1psl.
8.	Suspausto oro tiekimo sistemos sisteminio filtro CE sertifikato kopija	7psl.
9.	Suspausto oro tiekimo sistemos vožtuvo CE sertifikato kopija	1 psl.

Pasiūlymas galioja iki termino, nustatyto pirkimo dokumentuose.

Mūsų siūlomos prekės visiškai atitinka pirkimo dokumentuose nurodytus reikalavimus:

Prekė Nr. 2.1.1. Suspausto oro vamzdynas ir priedai prie jo.

Eil. Nr.	Charakteristikų pavadinimas	Pirkėjo reikalaujamos charakteristikos	Atsakymas taip/ne ir aprašoma tiksli reikšmė
1.Bendri reikalavimai suspausto oro tiekimo sistemoms			
1.1.	Paskirtis.	Suspausto oro tiekimas	Taip. Suspausto oro tiekimas
1.2.	Pagaminimo metai.	Suspausto oro tiekimo sistema turi būti nauja, naujausio gamintojo modelio ir konstrukcijos.	Taip. Suspausto oro tiekimo sistema yra nauja, naujausio gamintojo modelio ir konstrukcijos.
1.3.	Konstrukcija.	Naujausia, atitinkanti gamyklos technines sąlygas ir komplektaciją, pritaikyta darbui nuo +5°C iki +40°C aplinkos temperatūros, atitinkanti saugos darbe ir kitus saugumo reikalavimus.	Taip. Naujausia, atitinkanti gamyklos technines sąlygas ir komplektaciją, pritaikyta darbui nuo -20°C iki +50°C aplinkos temperatūros, atitinkanti saugos darbe ir kitus saugumo reikalavimus.
1.4.	Techniniai reikalavimai	Turi atitikti techninius reikalavimus, patvirtintus CE (su pasiūlymu	Taip.Atitinka techninius reikalavimus. Patvirtinta CE

	Sertifikavimas	pateikiama tipo patvirtinimo sertifikato kopija).	(su pasiūlymu pateikiama tipo patvirtinimo sertifikato kopija) ir gamintojos eksploatacinių savybių deklaracija
1.5.	Garantija mėnesiais	24 mėnesiai	Taip. 24 mėnesiai
2. Techninės sąlygos (ilgis plotis, keliamoji galia, konstrukcija ir t.t)			
2.1.	Antikorozinės savybės	Sistemos vamzdynas turi būti pagamintas iš nekoroduojančios medžiagos.	Taip. Sistemos vamzdynas yra pagamintas iš nekoroduojančios medžiagos.
2.2.	Atsparumas smūgiams	Vamzdynas turi būti pagamintas iš atsparios smūgiams medžiagos, netgi esant labai žemai aplinkos temperatūrai	Taip. Vamzdynas yra pagamintas iš atsparios smūgiams medžiagos, netgi esant labai žemai aplinkos temperatūrai
2.3.	Maksimalus slėgis	Ne mažiau 13bar	Taip. 13bar
2.4.	Maksimalus oro srautas	Ne mažiau 2500l/min esant 8bar slėgiui	Taip. 2500l/min esant 8bar slėgiui
2.5.	Vamzdyno montavimas	Vamzdynas turi būti montuojamas uždaru kontūru. Vamzdžių diametras ir montavimo vietos parenkamos Pardavėjo , išpildant pirkimo sąlygų Priede Nr. 1 ir Priede Nr. 2 nurodytas technines sąlygas.	Taip. Vamzdynas yra montuojamas uždaru kontūru. Vamzdžių diametras ir montavimo vietos parenkamos Pardavėjo , išpildant pirkimo sąlygų Priede Nr. 1 ir Priede Nr. 2 nurodytas technines sąlygas.
2.6.	Kondensato šalinimas	Kiekviena vamzdyno atšaka turi būti montuojama taip, kad susidarytų kuo mažiau kondensato. Turi būti naudojamos kondensato kilpos ir kiti būtini elementai	Taip. Kiekviena vamzdyno atšaka yra montuojama taip, kad susidarytų kuo mažiau kondensato. Naudojamos kondensato kilpos ir kiti būtini elementai
2.7.	Vamzdyno perėjimai	Sisteminio vamzdyno perėjimai iš PVC ar kitos medžiagos į armatūrą turi būti su išardomomis jungtimis.	Taip. Sisteminio vamzdyno perėjimai iš PVC ar kitos medžiagos į armatūrą yra su išardomomis jungtimis.
2.8.	Vamzdyno montavimas po grindimis	Po grindimis suspaustas oras trasuojamas spec. guminėmis žarnomis iš anksto paklotuose Ø10cm vamzdžiuose (kapsulėse, trasuojant kitaip derinti su užsakovu).	Taip. Po grindimis suspaustas oras trasuojamas spec. guminėmis žarnomis iš anksto paklotuose Ø10cm vamzdžiuose (kapsulėse, trasuojant kitaip derinama su užsakovu).
2.9.	Kondensato šalinimo taškai	Būtina suprojektuoti sisteminis kondensato nuleidimo taškus. Ne mažiau 3vnt.	Taip. Bus suprojektuoti sisteminiai kondensato nuleidimo taškai. 3vnt.
2.10.	Sistemos uždarymo vožtuvai	Magistraliniame vamzdyne turi būti sumontuota ne mažiau nei 5vnt. uždarymo vožtuvų	Taip. Magistraliniame vamzdyne sumontuota 5vnt. uždarymo vožtuvų
3. Prekių skaičius			
3.1.	Įrangos montavimas ir pristatymas	Suspausto oro vamzdynas ir jo montavimo vietos parenkamos išpildant techninius reikalavimus ir pirkimo sąlygų Priedo Nr. 2 sąlygas. Suspausto oro vamzdynas ir priedai prie jo 1 (vienas) komplektas.	Taip. Suspausto oro vamzdynas ir jo montavimo vietos parenkamos išpildant techninius reikalavimus ir pirkimo sąlygų Priedo Nr. 2 sąlygas. Suspausto oro vamzdynas ir priedai prie jo 1 (vienas) komplektas.
4. Garantinio ir po garantinio aptarnavimo sąlygos			
4.1	Reakcijos laikas į gedimo iškviatimą	24 valandos nuo gedimo pranešimo, skaičiuojant LR patvirtintomis darbo dienomis.	Taip. 24 valandos nuo gedimo pranešimo, skaičiuojant LR patvirtintomis darbo dienomis.

Prekė Nr. 2.1.2. Oro paruošimo modulis ir priedai prie jo.

Eil. Nr.	Charakteristikų pavadinimas	Pirkėjo reikalaujamos charakteristikos	Atsakymas taip/ne ir aprašoma tiksli reikšmė
1. Bendri reikalavimai suspausto oro tiekimo sistemoms			

1.1.	Paskirtis.	Suspausto oro slėgio reguliavimas tiekimas su tepalu ir be jo, kondensato filtravimas prisijungimo taškuose.	Taip. Suspausto oro slėgio reguliavimas tiekimas su tepalu ir be jo, kondensato filtravimas prisijungimo taškuose.
1.2.	Pagaminimo metai.	Oro paruošimo modulis turi būti naujas, naujausio gamintojo modelio ir konstrukcijos.	Taip. Oro paruošimo modulis yra naujas, naujausio gamintojo modelio ir konstrukcijos.
1.3.	Konstrukcija.	Naujausia, atitinkanti gamyklos technines sąlygas ir komplektaciją, pritaikyta darbui nuo +5°C iki +40°C aplinkos temperatūros, atitinkanti saugos darbe ir kitus saugumo reikalavimus.	Taip. Naujausia, atitinkanti gamyklos technines sąlygas ir komplektaciją, pritaikyta darbui nuo +5°C iki +40°C aplinkos temperatūros, atitinkanti saugos darbe ir kitus saugumo reikalavimus.
1.4.	Techniniai reikalavimai Sertifikavimas	Turi atitikti techninius reikalavimus, patvirtintus CE (su pasiūlymu pateikiama tipo patvirtinimo sertifikato kopija).	Taip. Atitinka techninius reikalavimus, patvirtintus CE (su pasiūlymu pateikiama tipo patvirtinimo sertifikato kopija).
1.5.	Garantija mėnesiais	24 mėnesiai	Taip. 24 mėnesiai
2. Techninės sąlygos (ilgis plotis, keliamoji galia, konstrukcija ir t.t.)			
2.1.	Oro paruošimo modulio korpusas	Oro paruošimo moduliai turi būti pagaminti iš metalinio korpuso, filtro ir tepalinės indelės turi turėti metalines apsaugas nuo sudaužymo.	Taip. Oro paruošimo moduliai yra pagaminti iš metalinio korpuso, filtro ir tepalinės indelės su metalinėmis apsaugomis nuo sudaužymo.
2.2.	Oro paruošimo modulio komponentai	Oro paruošimo modulis turi būti sudarytas iš: slėgio regulatoriaus, slėgio manometro, kondensato talpos, oro filtro, mechaninio kondensato išleidimo įtaiso, tepalinės indelės, alyvos lygio indikatorius, ne mažiau 2vnt tvirtinimo laikiklių, sujungimo ir tvirtinimo elementų greito jungimo movoms. Greito jungimo movų kiekis ir sujungimai nurodyti pirkimo sąlygų Priede Nr.2	Taip. Oro paruošimo modulis sudarytas iš: slėgio regulatoriaus, slėgio manometro, kondensato talpos, oro filtro, mechaninio kondensato išleidimo įtaiso, tepalinės indelės, alyvos lygio indikatorius, 2vnt tvirtinimo laikiklių, sujungimo ir tvirtinimo elementų greito jungimo movoms. Greito jungimo movų kiekis ir sujungimai nurodyti pirkimo sąlygų Priede Nr.2
2.3.	Oro pralaidumas	Ne mažiau 1300l/min	Taip. 1600l/min
2.4.	Maksimalus darbinis slėgis	Ne mažiau 16bar	Taip. 16bar
2.5.	Manometro skalė	Ne mažiau 16bar	Taip. 16bar
3. Prekių skaičius			
3.1.	Įrangos montavimas ir pristatymas	Oro paruošimo modulis ir priedai prie jo – komplektas. Pirkimo sąlygų Priede Nr. 2 , pateikiama kiekvieno mazgo numeracija ir komplektacija ir montavimo vietos.	Taip. Oro paruošimo modulis ir priedai prie jo – komplektas. Pirkimo sąlygų Priede Nr. 2 , pateikiama kiekvieno mazgo numeracija ir komplektacija ir montavimo vietos
4. Garantinio ir po garantinio aptarnavimo sąlygos			
4.1	Reakcijos laikas į gedimo iškviatimą	24 valandos nuo gedimo pranešimo, skaičiuojant LR patvirtintomis darbo dienomis.	Taip. 24 valandos nuo gedimo pranešimo, skaičiuojant LR patvirtintomis darbo dienomis.

Prekė Nr. 2.1.3. Sraigtinis oro kompresorius ir priedai prie jo.

Eil. Nr.	Charakteristikų pavadinimas	Pirkėjo reikalaujamos charakteristikos	Atsakymas taip/ne ir aprašoma tiksli reikšmė
1. Bendri reikalavimai suspausto oro tiekimo sistemoms			
1.1.	Paskirtis.	Oro slėgio sudarymas suspaustam orui tiekti vamzdynais.	Taip. Oro slėgio sudarymas suspaustam orui tiekti vamzdynais.

1.2.	Pagaminimo metai.	Kompresorius turi būti naujas, naujausio gamintojo modelio ir konstrukcijos.	Taip.Kompresorius yra naujas, naujausio gamintojo modelio ir konstrukcijos.
1.3.	Konstrukcija.	Naujausia, atitinkanti gamyklos technines sąlygas ir komplektaciją, pritaikyta darbui nuo +5°C iki +40°C aplinkos temperatūros, atitinkanti saugos darbe ir kitus saugumo reikalavimus.	Taip.Naujausia, atitinkanti gamyklos technines sąlygas ir komplektaciją, pritaikyta darbui nuo +5°C iki +40°C aplinkos temperatūros, atitinkanti saugos darbe ir kitus saugumo reikalavimus.
1.4.	Techniniai reikalavimai Sertifikavimas	Turi atitikti techninius reikalavimus, patvirtintus CE (su pasiūlymu pateikiama tipo patvirtinimo sertifikato kopija).	Taip.Atitinka techninius reikalavimus, patvirtintus CE (su pasiūlymu pateikiama tipo patvirtinimo sertifikato kopija).
1.5.	Garantija mėnesiais	36 mėnesiai	Taip. 36mėnesiai
2.Techinės sąlygos (ilgis plotis, keliamoji galia, konstrukcija ir t.t)			
1.1.	Kompresoriaus konstrukcija	Kompresorius turi būti modulinės konstrukcijos – ant horizontalaus oro rinktuvo turi būti sumontuota kompresoriaus modulis ir oro džiovintuvo modulis	Taip.Kompresorius yra modulinės konstrukcijos – ant horizontalaus oro rinktuvo sumontuota kompresoriaus modulis ir oro džiovintuvo modulis
1.2.	Kompresoriaus galia	Ne mažiau 15 kW	Taip.15 kW
1.3.	Našumas	Ne mažiau 2,3 m3/min, prie 8bar slėgio	Taip. 2,328 m3/min, prie 8bar slėgio
1.4.	Maksimalus darbinis slėgis	Ne mažiau 12 bar	Taip.13 bar
1.5.	Triukšmingumas	Ne daugiau 70 dB	Taip.67 dB
1.6.	Svoris	Ne daugiau 470 kg	Taip.455 kg
1.7.	Valdymas	Mikro procesorinis valdymas	Taip.Mikro procesorinis valdymas
1.8.	Valdymo ekranas	Spalvotas LCD displėjus	Taip.Spalvotas LCD displėjus
1.9.	Oro rinktuvo talpa	Ne mažiau 500L	Taip.500L
1.10.	Sausintuvo rasos taškas	Ne daugiau +4°C	Taip. +4°C
1.11.	Kondensato išleidimas	Automatinis	Taip.Automatinis
3.Prekių skaičius			
3.1.	Įrangos montavimas ir pristatymas	Sraigtnis oro kompresorius ir priedai prie jo – komplektas. Montavimas pagal pateiktą pirkimo sąlygų Priedą Nr. 2	Taip. Sraigtnis oro kompresorius ir priedai prie jo – komplektas. Montavimas pagal pateiktą pirkimo sąlygų Priedą Nr. 2
4. Garantinio ir po garantinio aptarnavimo sąlygos			
4.1	Reakcijos laikas į gedimo iškvietaimą	24 valandos nuo gedimo pranešimo, skaičiuojant LR patvirtintomis darbo dienomis.	Taip. 24 valandos nuo gedimo pranešimo, skaičiuojant LR patvirtintomis darbo dienomis.

Prekė Nr. 2.1.4.Sisteminis oro filtras.

Eil. Nr.	Charakteristikų pavadinimas	Pirkėjo reikalaujamos charakteristikos	Atsakymas taip/ne ir aprašoma tiksli reikšmė
1.Bendri reikalavimai suspausto oro tiekimo sistemoms			
1.1.	Paskirtis.	Suspausto oro filtravimas	Taip. Suspausto oro filtravimas
1.2.	Pagaminimo metai.	Sisteminis oro filtras turi būti naujas, pagamintas 2019 metais.	Taip.Sisteminis oro filtras yra naujas, pagamintas 2019 metais.
1.3.	Konstrukcija.	Naujausia, atitinkanti gamyklos technines sąlygas ir komplektaciją, pritaikyta darbui nuo +5°C iki +40°C aplinkos temperatūros, atitinkanti saugos darbe ir kitus saugumo reikalavimus.	Taip. Naujausia, atitinkanti gamyklos technines sąlygas ir komplektaciją, pritaikyta darbui nuo +5°C iki +40°C aplinkos temperatūros, atitinkanti saugos

			darbe ir kitus saugumo reikalavimus.
1.4.	Techniniai reikalavimai Sertifikavimas	Turi atitikti techninius reikalavimus, patvirtintus CE (su pasiūlymu pateikiama tipo patvirtinimo sertifikato kopija).	Taip. Atitinka techninius reikalavimus, patvirtintus CE (su pasiūlymu pateikiama tipo patvirtinimo sertifikato kopija).
1.5.	Garantija mėnesiais	24 mėnesiai	Taip. 24 mėnesiai
2. Techninės sąlygos (ilgis plotis, keliamoji galia, konstrukcija ir t.t.)			
2.1.	Reikalavimai naudojamam suspaustam orui	Pagal DIN ISO 8573-1 ne prastesnė kokybė nei 4:4:3	Taip. Pagal DIN ISO 8573-1 ne prastesnė kokybė nei 4:4:3
2.2.	Oro pralaidumas	Ne mažiau 1300l/min	Taip. 1300l/min
2.3.	Maksimalus darbinis slėgis	Ne mažiau 16bar	Taip. 16bar
2.4.	Filtro komplektacija	Sisteminio oro filtro modulis turi būti sudarytas iš: slėgio manometro, užterštumo indikatoriaus kondensato talpos, oro filtro elemento, automatinio kondensato išleidimo įtaiso sujungto su kondensato separatoriumi, ne mažiau 2vnt tvirtinimo laikiklių, sujungimo ir tvirtinimo elementų.	Taip. Sisteminio oro filtro modulis sudarytas iš: slėgio manometro, užterštumo indikatoriaus kondensato talpos, oro filtro elemento, automatinio kondensato išleidimo įtaiso sujungto su kondensato separatoriumi, 2vnt tvirtinimo laikiklių, sujungimo ir tvirtinimo elementų.
2.5.	Manometro skalė	Ne mažiau 16bar	Taip. 16bar
3. Prekių skaičius			
3.1.	Įrangos montavimas ir pristatymas	Sisteminis oro filtras ir priedai prie jo - komplektas. Pirkimo sąlygų Priede Nr. 2 pateikiama kiekvieno mazgo numeracija ir komplektacija:	Taip. Sisteminis oro filtras ir priedai prie jo - komplektas. Pirkimo sąlygų Priede Nr. 2 pateikiama kiekvieno mazgo numeracija ir komplektacija:
4. Garantinio ir po garantinio aptarnavimo sąlygos			
4.1	Reakcijos laikas į gedimo iškviatimą	24 valandos nuo gedimo pranešimo, skaičiuojant LR patvirtintomis darbo dienomis.	Taip. 24 valandos nuo gedimo pranešimo, skaičiuojant LR patvirtintomis darbo dienomis.

Prekė Nr. 2.15. Kondensato separatorius

Eil. Nr.	Charakteristikų pavadinimas	Pirkėjo reikalaujamos charakteristikos	Atsakymas taip/ne ir aprašoma tiksli reikšmė
1. Bendri reikalavimai suspausto oro tiekimo sistemoms			
1.1.	Paskirtis.	Kondensato valymas	Taip. Kondensato valymas
1.2.	Pagaminimo metai.	Kondensato separatorius turi būti naujas, naujausio gamintojo modelio ir konstrukcijos.	Taip. Kondensato separatorius yra naujas, naujausio gamintojo modelio ir konstrukcijos.
1.3.	Konstrukcija.	Naujausia, atitinkanti gamyklos technines sąlygas ir komplektaciją, pritaikyta darbui nuo +5°C iki +40°C aplinkos temperatūros, atitinkanti saugos darbe ir kitus saugumo reikalavimus.	Taip. Naujausia, atitinkanti gamyklos technines sąlygas ir komplektaciją, pritaikyta darbui nuo +5°C iki +40°C aplinkos temperatūros, atitinkanti saugos darbe ir kitus saugumo reikalavimus.
1.4.	Techniniai reikalavimai Sertifikavimas	Turi atitikti techninius reikalavimus, patvirtintus CE (su pasiūlymu pateikiama tipo patvirtinimo sertifikato kopija).	Taip. Atitinka techninius reikalavimus, patvirtintus CE (su pasiūlymu pateikiama tipo patvirtinimo sertifikato kopija).
1.5.	Garantija mėnesiais	24 mėnesiai	Taip. 24 mėnesiai
2. Techninės sąlygos (ilgis plotis, keliamoji galia, konstrukcija ir t.t.)			
2.1.	Oro pralaidumas	Ne mažiau 3700l/min	Taip. 3800l/min

2.2.	Maksimalus darbinis slėgis	Ne mažiau 16bar	Taip. 16bar
2.3.	Svoris tuščio	Ne daugiau nei 15kg	Taip. 13kg
2.4.	Kondensato separatoriaus komplektacija	Kondensato separatorius turi būti sudarytas iš: Kondensato surinkimo talpos, išvalyto kondensato talpos ir pajungimo jungties, absorbcinio filtro, automatinio kondensato lygio talpoje indikatoriaus	Taip. Kondensato separatorius yra sudarytas iš: Kondensato surinkimo talpos, išvalyto kondensato talpos ir pajungimo jungties, absorbcinio filtro, automatinio kondensato lygio talpoje indikatoriaus
2.5.	Filtrų darbo resursas	Ne mažiau nei 1200 darbo valandų	Taip. 1200 darbo valandų
3.Prekių skaičius			
3.1.	Įrangos montavimas ir pristatymas	Kondensato separatorius. Pagal pirkimo sąlygų Priedą Nr. 2	Taip. Kondensato separatorius. Pagal pirkimo sąlygų Priedą Nr. 2
4.Garantinio ir po garantinio aptarnavimo sąlygos			
4.1	Reakcijos laikas į gedimo iškvietimą	24 valandos nuo gedimo pranešimo, skaičiuojant LR patvirtintomis darbo dienomis.	Taip.24 valandos nuo gedimo pranešimo, skaičiuojant LR patvirtintomis darbo dienomis.

Prekė Nr. 2.16.Uždarymo vožtuvas.

Eil. Nr.	Charakteristikų pavadinimas	Pirkėjo reikalaujamos charakteristikos	Atsakymas taip/ne ir aprašoma tiksli reikšmė
1.Bendri reikalavimai suspausto oro tiekimo sistemoms			
1.1.	Paskirtis.	Slėgio palaikymas/oro tiekimo stabdymas	Taip. Slėgio palaikymas/oro tiekimo stabdymas
1.2.	Pagaminimo metai.	Slėgio vožtuvas turi būti naujas, naujausio gamintojo modelio ir konstrukcijos.	Taip. Slėgio vožtuvas yra naujas, naujausio gamintojo modelio ir konstrukcijos.
1.3.	Konstrukcija.	Naujausia, atitinkanti gamyklos technines sąlygas ir komplektaciją, pritaikyta darbui nuo +5°C iki +40°C aplinkos temperatūros, atitinkanti saugos darbe ir kitus saugumo reikalavimus.	Taip. Naujausia, atitinkanti gamyklos technines sąlygas ir komplektaciją, pritaikyta darbui nuo +5°C iki +40°C aplinkos temperatūros, atitinkanti saugos darbe ir kitus saugumo reikalavimus.
1.4.	Techniniai reikalavimai Sertifikavimas	Turi atitikti techninius reikalavimus, patvirtintus CE (su pasiūlymu pateikiama tipo patvirtinimo sertifikato kopija).	Taip. Atitinka techninius reikalavimus, patvirtintus CE (su pasiūlymu pateikiama tipo patvirtinimo sertifikato kopija).
1.5.	Garantija mėnesiais	24 mėnesiai	Taip. 24 mėnesiai
2.Techinės sąlygos (ilgis plotis, keliamoji galia, konstrukcija ir t.t.)			
2.1.	Oro pralaidumas	Ne mažiau 2500l/min	Taip. 2500l/min
2.2.	Maksimalus darbinis slėgis	Ne mažiau 13bar	Taip. 13bar
2.3.	Vožtuvo montavimo/projektavimo užduotis	Ant suspausto oro atšakos (atšaka nuo suspausto oro resyverio į patalpas), suprojektuoti slėgio palaikymo oro magistralėje vožtuvą 1 vnt. x Dn 50.	Taip. Ant suspausto oro atšakos (atšaka nuo suspausto oro resyverio į patalpas), suprojektuotias slėgiopalaikymo oro magistralėje vožtuvas 1 vnt. x Dn 50.
2.4.	Vožtuvo veikimas	Gaisro atveju vožtuvas turi suveikti nuo priešgaisrinės signalizacijos ir sustabdyti suspausto oro tiekimą	Taip. Gaisro atveju vožtuvas suveikia nuo priešgaisrinės signalizacijos ir sustabdo suspausto oro tiekimą
3.Prekių skaičius			
3.1.	Įrangos montavimas ir pristatymas	Uždarymo vožtuvas. Pagal pirkimo sąlygų Priedą Nr. 2	Taip. Uždarymo vožtuvas. Pagal pirkimo sąlygų Priedą Nr. 2

4.Garantinio ir po garantinio aptarnavimo sąlygos			
4.1	Reakcijos laikas į gedimo iškvietimą	24 valandos nuo gedimo pranešimo, skaičiuojant LR patvirtintomis darbo dienomis.	Taip. 24 valandos nuo gedimo pranešimo, skaičiuojant LR patvirtintomis darbo dienomis.

Direktorius Paulius Mačerinskas
(Tiekėjo įgalioto asmens pareigos vardas, pavardė)

DETALŪS METADUOMENYS	
Dokumento sudarytojas (-ai)	AB „Kelių priežiūra“
Dokumento pavadinimas (antraštė)	Kompresorių linijos su montavimo darbais pirkimas, UAB „Baltijos automobilių diagnostikos sistemos“
Dokumento registracijos data ir numeris	2019-10-11 09:13 Nr. PIR19-1103
Dokumento gavimo data ir dokumento gavimo registracijos numeris	-
Dokumento specifikacijos identifikavimo žymuo	ADOC-V1.0
Parašo paskirtis	Pasirašymas
Parašą sukūrusio asmens vardas, pavardė ir pareigos	Artūras Aliulis Technikos ir turto departamento direktorius
Parašo sukūrimo data ir laikas	2019-10-11 09:01
Parašo formatas	Einamojo galiojimo (XAdES-EPES)
Laiko žymoje nurodytas laikas	
Informacija apie sertifikavimo paslaugų teikėją	EID-SK 2016
Sertifikato galiojimo laikas	2019-06-18 10:18 - 2024-06-16 23:59
Parašo paskirtis	Registravimas
Parašą sukūrusio asmens vardas, pavardė ir pareigos	Rita Kurilavičienė Biuro administratorius
Parašo sukūrimo data ir laikas	2019-10-11 09:14
Parašo formatas	Einamojo galiojimo (XAdES-EPES)
Laiko žymoje nurodytas laikas	
Informacija apie sertifikavimo paslaugų teikėją	EID-SK 2016
Sertifikato galiojimo laikas	2019-08-29 16:57 - 2024-08-27 23:59
Parašo paskirtis	Tvirtinimas
Parašą sukūrusio asmens vardas, pavardė ir pareigos	Paulius Mačerinskas Direktorius
Parašo sukūrimo data ir laikas	2019-10-16 15:00
Parašo formatas	Einamojo galiojimo (XAdES-EPES)
Laiko žymoje nurodytas laikas	
Informacija apie sertifikavimo paslaugų teikėją	EID-SK 2016
Sertifikato galiojimo laikas	2018-06-28 08:26 - 2023-06-27 23:59
Informacija apie būdus, naudotus metaduomenų vientisumui užtikrinti	-
Pagrindinio dokumento priedų skaičius	2
Pagrindinio dokumento priedamų dokumentų skaičius	1
Priedamo dokumento sudarytojas (-ai)	-
Priedamo dokumento pavadinimas (antraštė)	Priedas Nr. 4 Suspausto oro sistemos užduoties planas.pdf
Priedamo dokumento registracijos data ir numeris	-
Priedamo dokumento sudarytojas (-ai)	-
Priedamo dokumento pavadinimas (antraštė)	Priedas Nr 2 Pasiūlymas.pdf
Priedamo dokumento registracijos data ir numeris	-
Programinės įrangos, kuria naudojantis sudarytas elektroninis dokumentas, pavadinimas	Dokobit ADoc v1.0
Informacija apie elektroninio dokumento ir elektroninio (-ių) parašo (-ų) tikrinimą (tikrinimo data)	
Elektroninio dokumento nuorašo atspausdinimo data ir ją atspausdinęs darbuotojas	2019-10-16 16:05 nuorašą suformavo Giedrė Anglickė

Paieskos nuoroda	-
Papildomi metaduomenys	-
