


Prie geriamojo vandens tiekimo ir nuotekų tvarkymo sutarties SR NR.....

UAB "Palangos vandenys" atstovas ir abonentas sudarėme šį aktą, nustatantį aptarnavimo ribą atsakomybę už vandentiekio ir nuotakyno įrenginių stovį, tarp UAB "Palangos vandenys" ir abonto

Vandentiekio ir nuotakyno schema

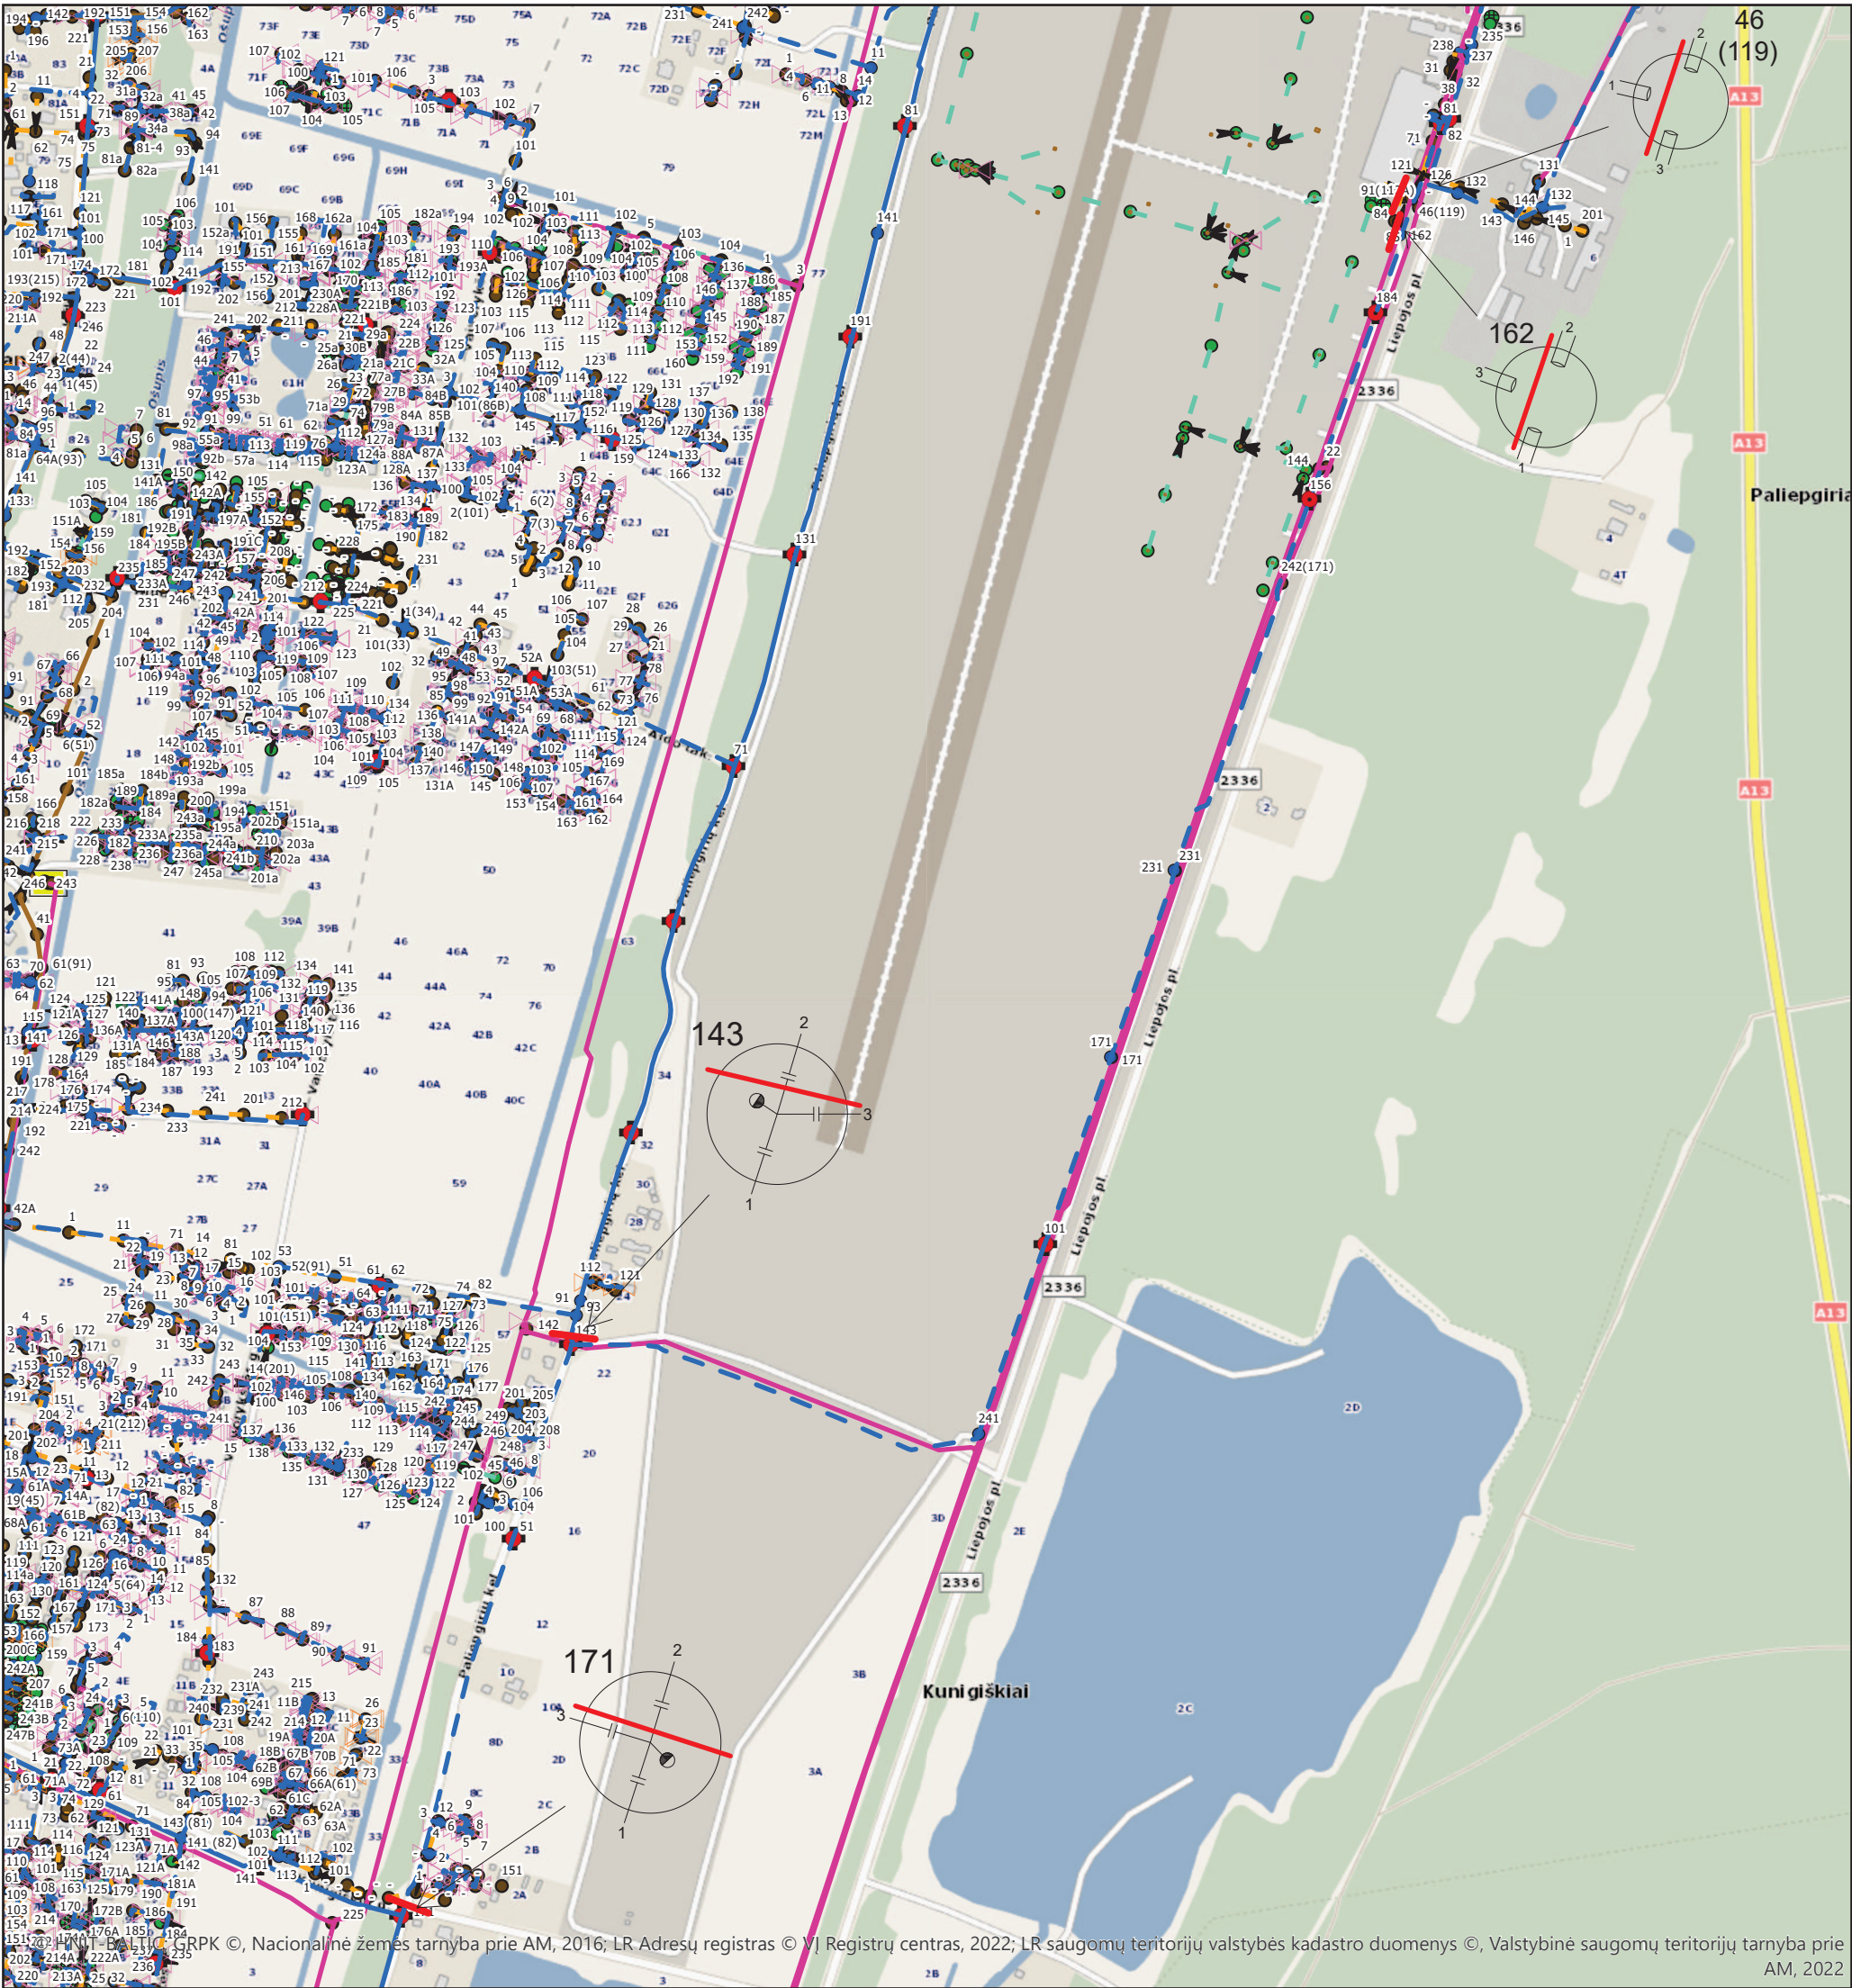

Sutartiniai ženklai

Vandentiekis

- Priklauso
- Privatus
- UAB "Palangos vandenys"

Hidrantai

- Vandentiekio šuliniai

Buitinės nuotekos

- Priklauso
- Privatus
- UAB "Palangos vandenys"

Slėginė

- Priklauso
- Privatus
- UAB "Palangos vandenys"

Nuoteku šuliniai

Lietus

Priklauso

- Drenažas
- Nežinoma
- Privatus
- Savivaldybė
- UAB "Palangos vandenys"
- Lietaus šuliniai
- Trapai/grotos

Geriamojo vandens tiekimo-vartojimo ir buitinių nuotekų atidavimo-priėmimo riba, kurioje baigiasi Geriamojo vandens tiekėjo nuosavybės teisė ar kitaip valdomo ir (arba) naudojamo turto riba

UAB "Palangos vandenys" atstovas:

Abonto atstovas: