


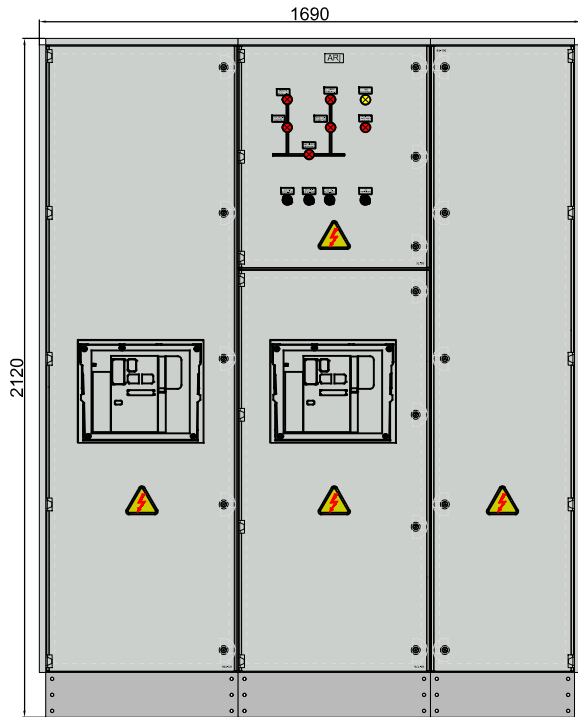
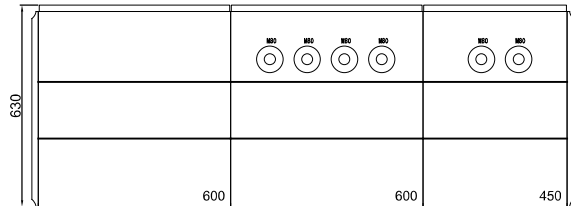
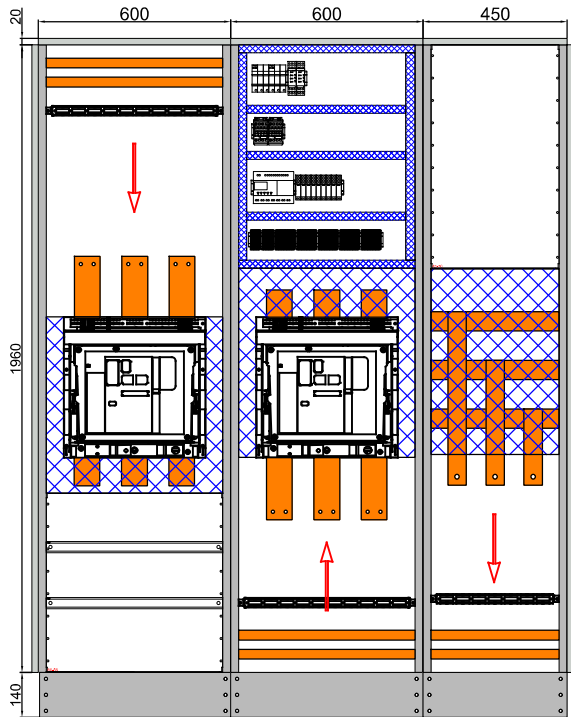


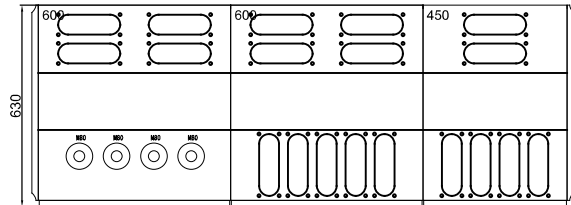

REV.	DATA	PRIEŽASTIS

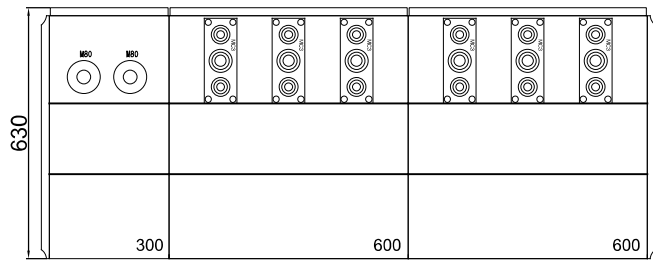

PAVADINIMAS		REVIZIJA
Preliminarus eskizas		O (2024-10-14)
GAMINIO PAVADINIMAS	PROJEKTAVO	LAPAS
SKYDAS	K.Liaugaudas	1
	GAMINIO NR.	LAPŲ
	-----	1

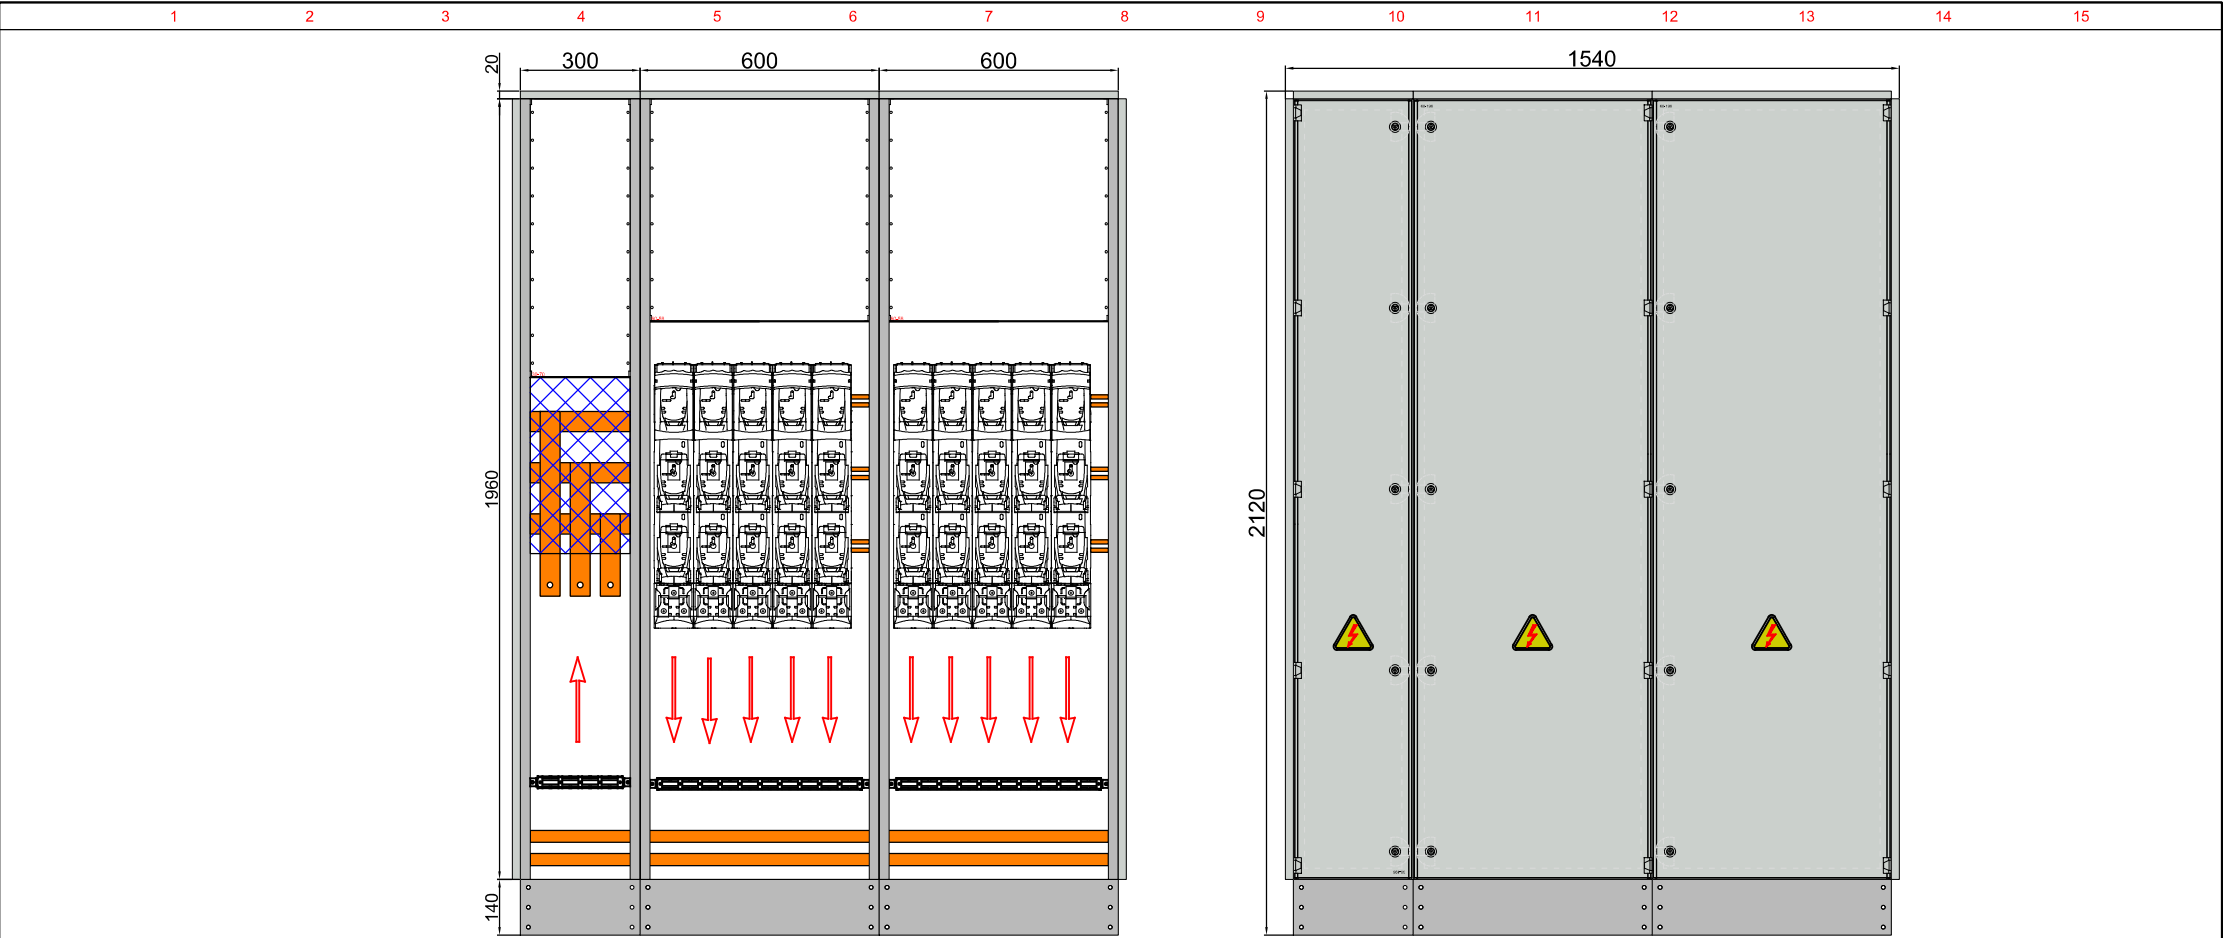

REV.	DATA	PRIEŽASTIS



PAVADINIMAS	REVIZIJA
Preliminarus eskizas	O (2024-10-14)
PROJEKTAVO	LAPAS
K.Liaugaudas	1
GAMINIO PAVADINIMAS	LAPŲ
SKYDAS	1