

**PAPILDOMAS SUSITARIMAS NR. 1
PRIE 2024 M. GEGUŽĖS 27 D. KĖDAINIŲ MIESTO V. SVIRSKIO GATVĖS
REKONSTRAVIMO DARBŲ SUTARTIES NR. 2024-VP-KRSA-111**

Kėdainiai

2025 m. balandžio mėn. d.

Kėdainių rajono savivaldybės administracija (įstaigos kodas 188768545), atstovaujama administracijos direktoriaus Gintauto Muzniko, toliau vadinama „Užsakovu“ ir UAB „A&R paslaugos“ (įmonės kodas 302667675), atstovaujama direktoriaus Arūno Zakarevičiaus, toliau vadinama „Rangovu“, vadovaudamiesi 2024 m. gegužės mėn. 27 d. Kėdainių miesto V. Svirskio gatvės rekonstravimo darbų sutarties Nr. 2024-VP-KRSA-111 (toliau - Sutartis) 10.2 ir 10.3 punktais bei atsižvelgdami į Rangovo 2025 m. kovo 28 d. prašymą, sudarėme šį papildomą susitarimą Nr. 1 (toliau vadinama „Susitarimu“), kuriuo susitarėme:

1. Sutartyje numatyta tvarka ir sąlygomis atlikti papildomus Kėdainių miesto V. Svirskio gatvės rekonstravimo darbų už 2 505,21 Eur (du tūkstančiai penki šimtai penki eurai ir dvidešimt vienas euro centas). Šią sumą sudaro darbų vertė – 2 070,42 Eur ir PVM (21%) – 434,79 Eur;

2. Sutartyje numatyta tvarka ir sąlygomis atsisakyti dalies Kėdainių miesto V. Svirskio gatvės rekonstravimo darbų už 14 836,32 Eur (keturiolika tūkstančių aštuoni šimtai trisdešimt šeši eurai ir trisdešimt du euro centai). Šią sumą sudaro darbų vertė – 12 261,42 Eur ir PVM (21%) – 2 574,90 Eur;

3. Pakeisti Sutarties 2.1. punktą ir jį išdėstyti taip:

„2.1. Bendra Sutarties kaina, nustatyta atlikus viešąjį pirkimą, yra 214 229,29 Eur (du šimtai keturiolika tūkstančių du šimtai dvidešimt devyni eurai ir dvidešimt devyni euro centai) su PVM, bendra Sutarties kaina be PVM – 177 049,00 Eur ir PVM (21%) - 37 180,29 Eur.“;

4. Patikslinti Sutarties 1 priedo „Veiklos sąrašas“ atitinkamas pozicijas, atsižvelgiant į atsisakomų ir papildomų darbų lokalinių sąmatų vertes ir išdėstyti nauja redakcija, sumažinant veiklos sąraše numatytų Kėdainių miesto V. Svirskio gatvės rekonstravimo darbų galutinę vertę iki 214 229,29 Eur su PVM;

5. Visi kiti Sutarties punktai lieka galioti;

6. Šis Susitarimas yra Sutarties neatskiriama dalis;

7. Susitarimas sudarytas dviem vienodą juridinę galią turinčiais egzemplioriais, po vieną Užsakovui ir Rangovui.

PRIEDAI:

1. Patikslintas veiklos sąrašas (Susitarimo 1 priedas), 1 lapas;

2. Rangovo 2025 m. kovo 28 d. prašymas su priedais (Susitarimo 2 priedas), 7 lapai.

Užsakovas:

Kėdainių rajono savivaldybės administracija
Įstaigos kodas 188768545
Ne PVM mokėtoja
J. Basanavičiaus g. 36, 57288 Kėdainiai,
Lietuva
Tel. +370 347 69 550
El. p. administracija@kedainiai.lt
Sąskaitos Nr. LT137044060006197000
AB SEB bankas

Rangovas:

UAB „A&R paslaugos“
Įmonės kodas 302667675
PVM mokėtojo kodas LT100007762415
Pramonės g. 2, Paobelio k., 58158 Kėdainių r.,
Lietuva
Tel. [redacted]
El. p. info@arpaslaugos.lt.
Sąskaitos Nr. LT127300010128455291
AB Swedbank bankas

Administracijos direktorius
Gintautas Muznikas

Direktorius
Arūnas Zakarevičius

(parašas)

A.V.

(parašas)

A.V.

PATIKSLINTAS VEIKLOS SĄRAŠAS
KĖDAINIŲ MIESTO V. SVIRSKIO GATVĖS REKONSTRAVIMO DARBAI

Eil. Nr.	Nuolatinių Darbų/paslaugų veiklos (etapo) pavadinimas	Bendra darbo apimtis (proc.)	Darbo atlikimo terminai ir darbų vertės Eur be PVM [pildo rangovas]		Darbo (etapo) kaina. Eur be PVM [pildo rangovas]			
			2024 m. atlikti darbai	2025 m. atliekami darbai	4-5 stulpelių suma			
1.	2.	3.	4.	5.	6.			
1. SUSISIEKIMO DALIS:								
1.1.	Asfaltbetonio dangos konstrukcijos įrengimo darbai	100						
1.2.	Pėsčiųjų tako dangos konstrukcijos įrengimo darbai	100						
1.3.	Vertikalusis ženklinimo darbai	100						
1.4.	Vejos įrengimo darbai	100						
2. LAUKO VANDENTIEKIO IR NUOTEKŲ ŠALINIMO DALIS:								
2.1.	Lietaus nuotekų tinklų įrengimo darbai	100						
3. LAUKO ELEKTROTECHNIKOS DALIS:								
3.1.	Gatvės apšvietimo įrengimo darbai	100						
4. KITOS IŠLAIDOS								
4.1.	Darbo projekto parengimo paslaugos *	100						
4.2.	Kontrolinių geodezinių nuotraukų parengimo paslaugos	100						
4.3.	Kadastrinių matavimų bylų parengimo paslaugos (su VI „Registru centras patikra)	100						
Suma Eur be PVM:			140 495,87	36 553,13	177 049,00			
PVM 21 proc. suma Eur:			29 504,13	7 676,16	37 180,29			
BENDRA SUMA EUR SU PVM:			170 000,00	44 229,29	214 229,29			

Administracijos direktorius
Gintautas Muznikas

Direktorius
Arūnas Zakarevičius

(parašas)

A.V.

(parašas)

A.V.

TVIRTINU:

Kėdainių rajono savivaldybės
administracijos direktorius
Gintautas Muznikas
2025 m. kovo mėn.

Projekto pavadinimas: „Kėdainių miesto V. Svirskio gatvės rekonstravimo darbai“
Rangos sutartis: 2024 m. gegužės 27 d., Nr. 2024-VP-KRSA-111

Darbų pakeitimo aktas
2025 m. kovo 28 d.
Kėdainiai

Statybos dalyviai:

Užsakovo atstovas - Kėdainių rajono savivaldybės administracijos (įstaigos kodas 188768545)

Rangovo atstovas - UAB „A@R paslaugos“ (įmonės kodas 302667675)

Direktorius Arūnas Zakarevičius

Statinio statybos techninės priežiūros atstovas – MB „Statybų biuras“ (įmonės kodas 304604428)

Projektuotojo atstovas - UAB „Medstatyba“ (įmonės kodas 122603589)

Pagal UAB „Medstatyba“ (toliau – Projektuotojas) parengto projekto „Kėdainių miesto, V. Svirskio g. rekonstravimo projektas“ Nr. (22-13), statinio projekto dalies „Lauko vandentiekis ir nuotekų šalinimas“ (toliau – Projektas) sprendinius, numatyta įrengti lietaus nuotekų tinklus iš d200 ir d250 mm PVC vamzdžių, įrengti g/b šulinius d1500, d1000, d700 mm ir lietaus surinkimo trapus d700mm su bordiūrinėmis grotelėmis.

Pradėjus gatvės lietaus nuotekų tinklų įrengimo darbus, paaiškėjo, kad pagrindinė lietaus nuotekų trasa yra įrengta anksčiau, kuri dubliuojasi su Projekte numatyta įrengti lietaus nuotekų d250 mm trasa ir PVC vamzdžių. Taip pat nebereikia įrenginėti g/b šulinių d1500, d1000.

Vadovaujantis parengtais Projekto „Lauko vandentiekis ir nuotekų šalinimas“ dalies A laidos sprendiniais, statybos dalyviai siūlo atsisakyti Projekto dalyje „Lauko vandentiekis ir nuotekų šalinimas“ numatytus d250 mm PVC vamzdžių ir g/b šulinių d1500, d1000 mm įrengimo darbų.

Vadovaujantis parengtais Projekto „Lauko vandentiekis ir nuotekų šalinimas“ dalies A laidos sprendiniais, statybos dalyviai siūlo įrengti 35 metrus lietaus nuotekos tinklų d200

PRIDEDAMA:

1. Priedas Nr. 1. – Darbo projektų „Lauko vandentiekis ir nuotekų šalinimas“ A laidos planai, 3 lapai;
2. Priedas Nr. 2. – Papilomų darbų lokalinė sąmata, 1 lapai;
3. Priedas Nr. 3. – Atsisakomų darbų lokalinė sąmata, 1 lapas.

Statybos dalyviai:

Užsakovo atstovas –

Rangovo atstovas –

Statinio statybos techninės priežiūros atstovas –

Projektuotojo atstovas –



4400-2124-8635

5333-0021-0068

Šulinių koordinatės

100 6128294,01
LŠ1/100a 6128295,67
LŠ1/100b 6128292,71

5333-0021-0029

4400-2186-1210

Šulinių koordinatės

102 6128253,50
LŠ1/102a 6128254,03
LŠ1/102b 6128250,25
101 6128268,78
LŠ1/101a 6128269,39
LŠ1/101b 6128266,35
LŠ1/101c 6128285,90

5333-0021-0028

Šulinių koordinatės

103 6128230,51
LŠ1/103a 6128223,51
LŠ1/103b 6128225,56


4400-1585-2070

Pastaba:


Pagrindiniai pakeitimai: atsisakoma suprojektuoto lietaus nuotekų šalinimo kolektoriaus D250 (L-102 m) tarp gatvės pk. 1+74 - 2+80, nes jis buvo įrengtas anksčiau pagal kitą projektą ir papildomai paklojami lietaus nuotekų šalinimo surinktuvai D200, L - 35 m (šiaurinėje gatvės dalyje)

	Gatvės bordiūras
	Vejos bordiūras
L1	Lietaus nuotakynas su lietaus šulinėlių bordiūrinėmis grotelėmis
L1	Lietaus nuotakynas su lietaus šulinėlių horizontaliosiomis grotelėmis
D1	Proj. drenažas, D113/126
43.60	Projektinis dangos paviršiaus aukštis

A	2025	Darbo projekto koregavimas, statybai	
0	2024	Darbo projektas statybai	
Laida	Išleidimo data	Laidos statusas ir kėlimo pavadinimas (prezasijs) (jei taikoma)	
Atest. Nr.		Projektuotojas V. GASTUNAS Individualios veiklos pažymėjimas Nr/574707	KĖDAINIŲ MIESTO V. SVIRSKIO G. REKONSTRAVIMO PROJEKTAS
31225 PV	2025		Lietaus nuotekų šalinimo tinklo ir drenažo planas M 1:250
34407 PDV	2025		Lapas Lapų
DP		Statytojas: Kėdainių rajono savivaldybės administracija	[22-13]-DP-LVN-1

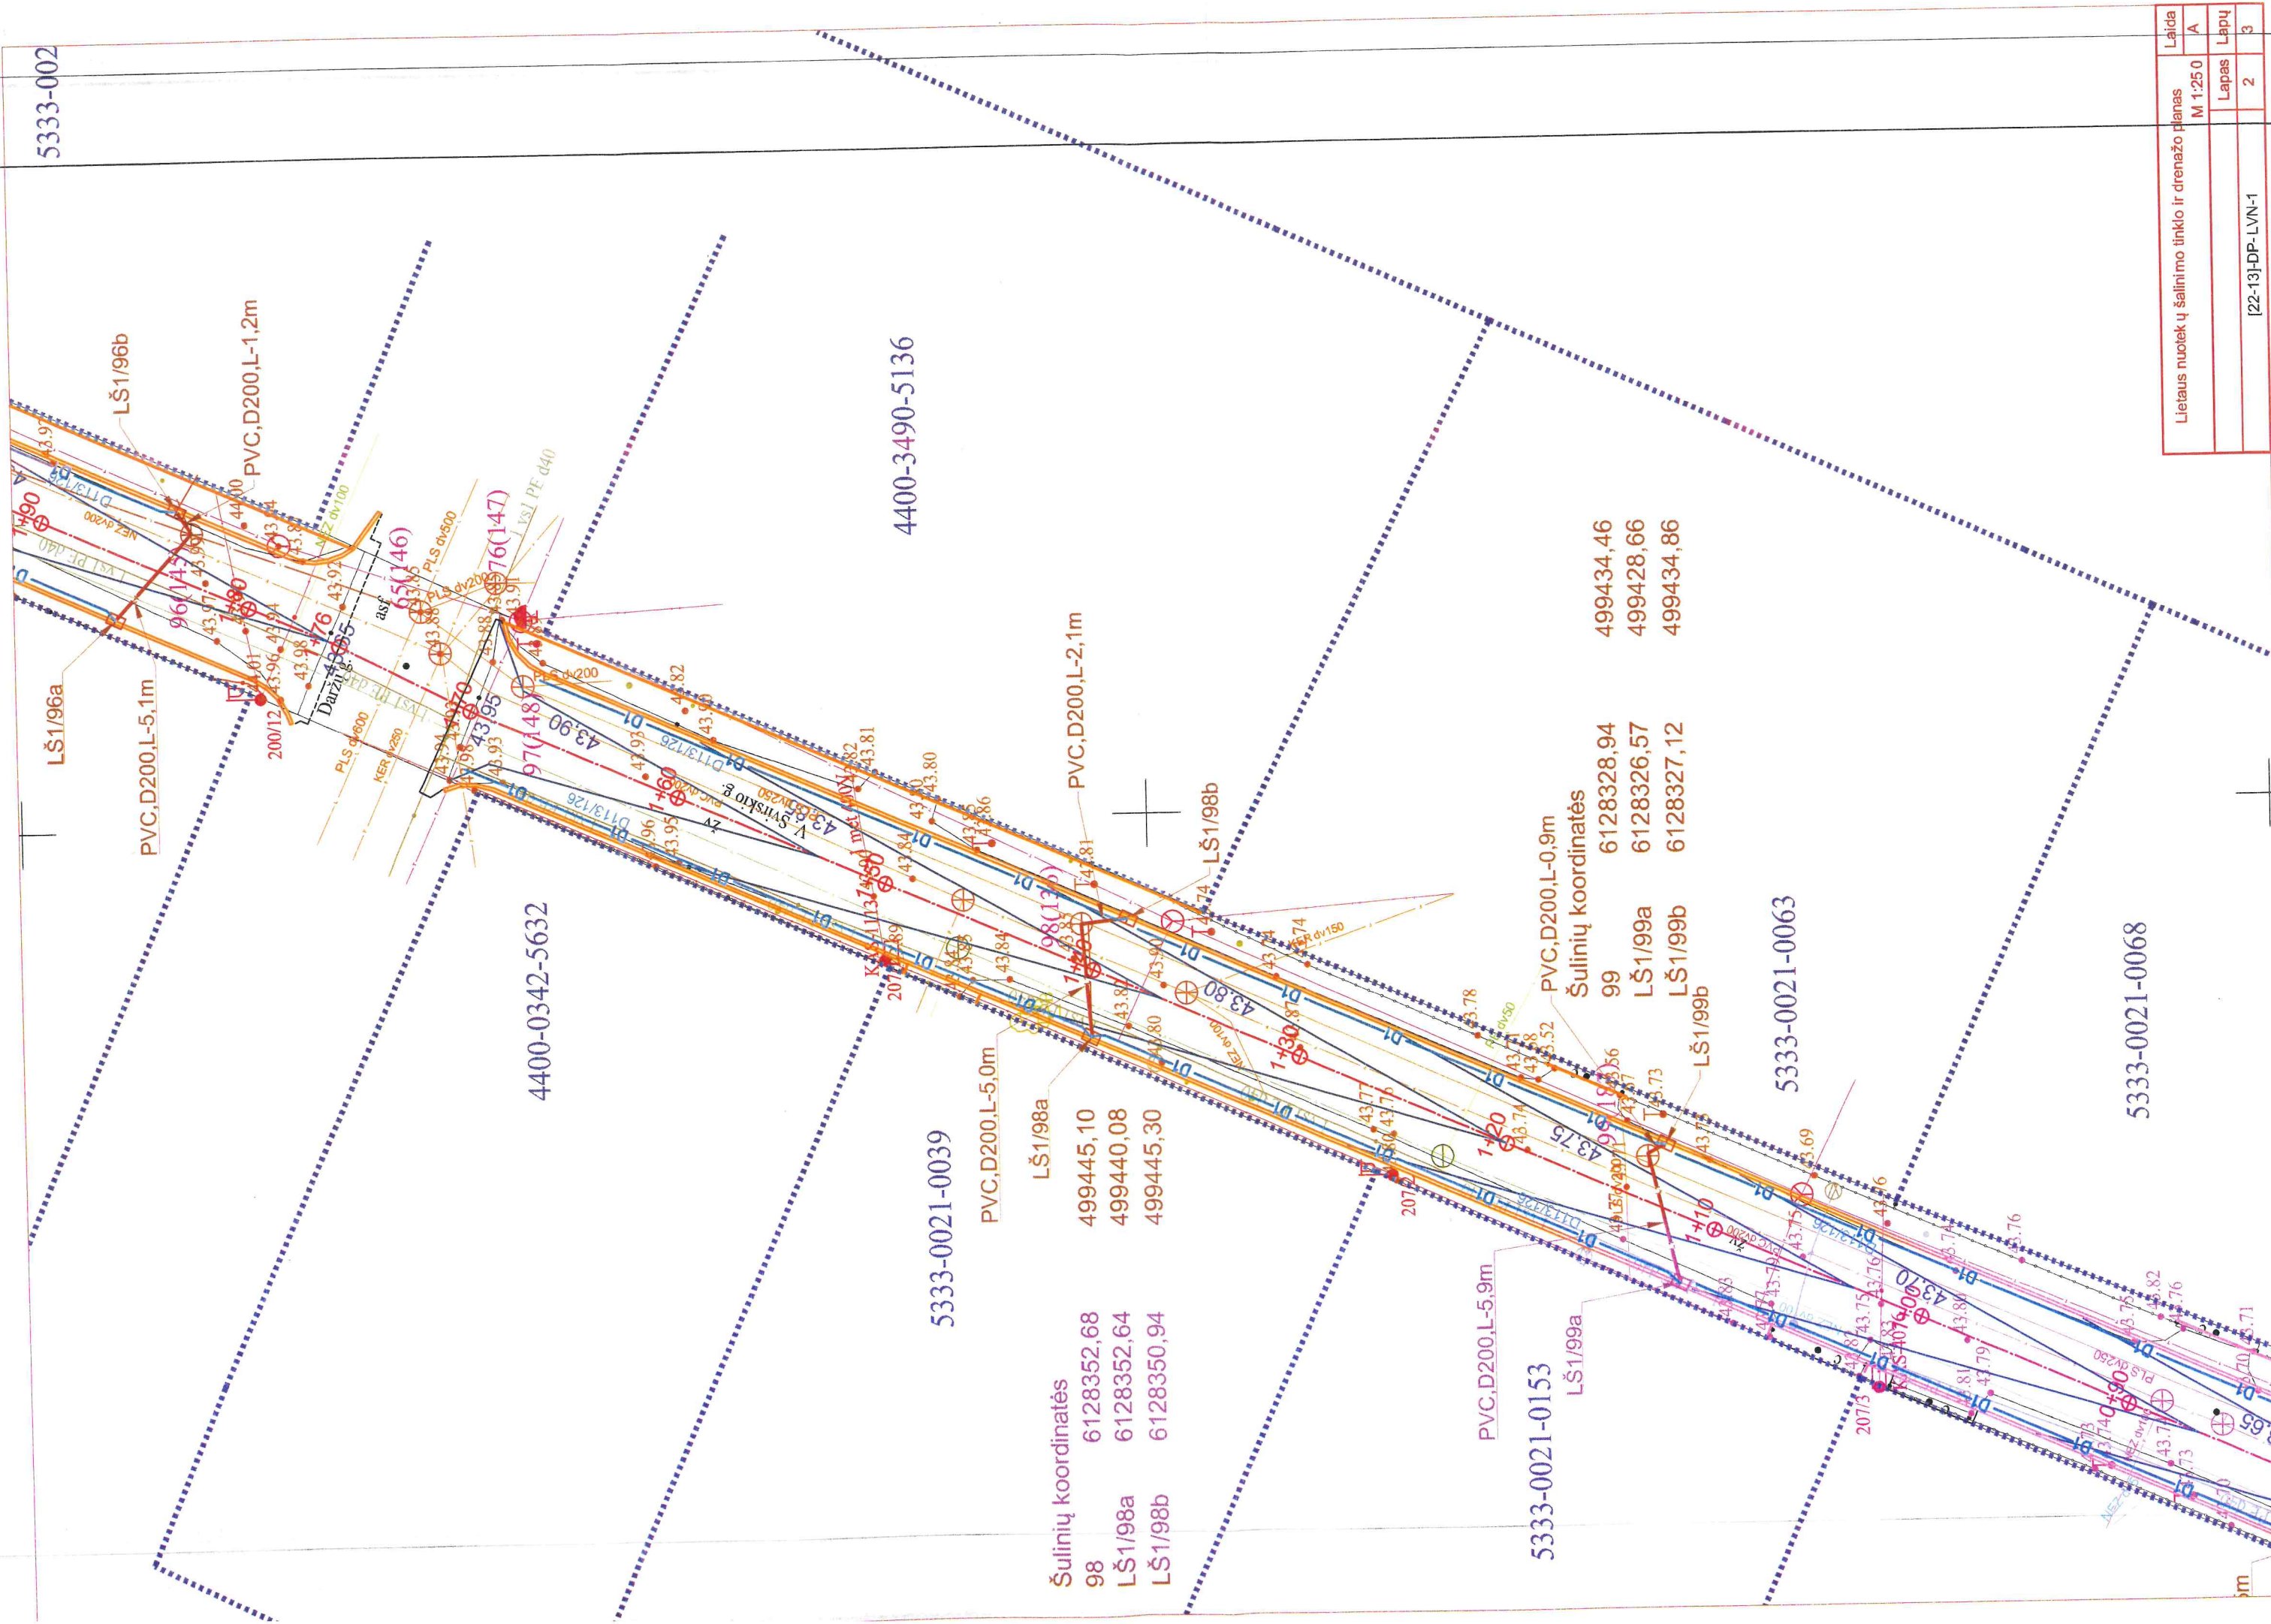

Lietaus nuotekų šalinimo tinklo ir drenavimo planas	Laida	Laida
	M 1:250	A
	Lapas	Lapų
	2	3

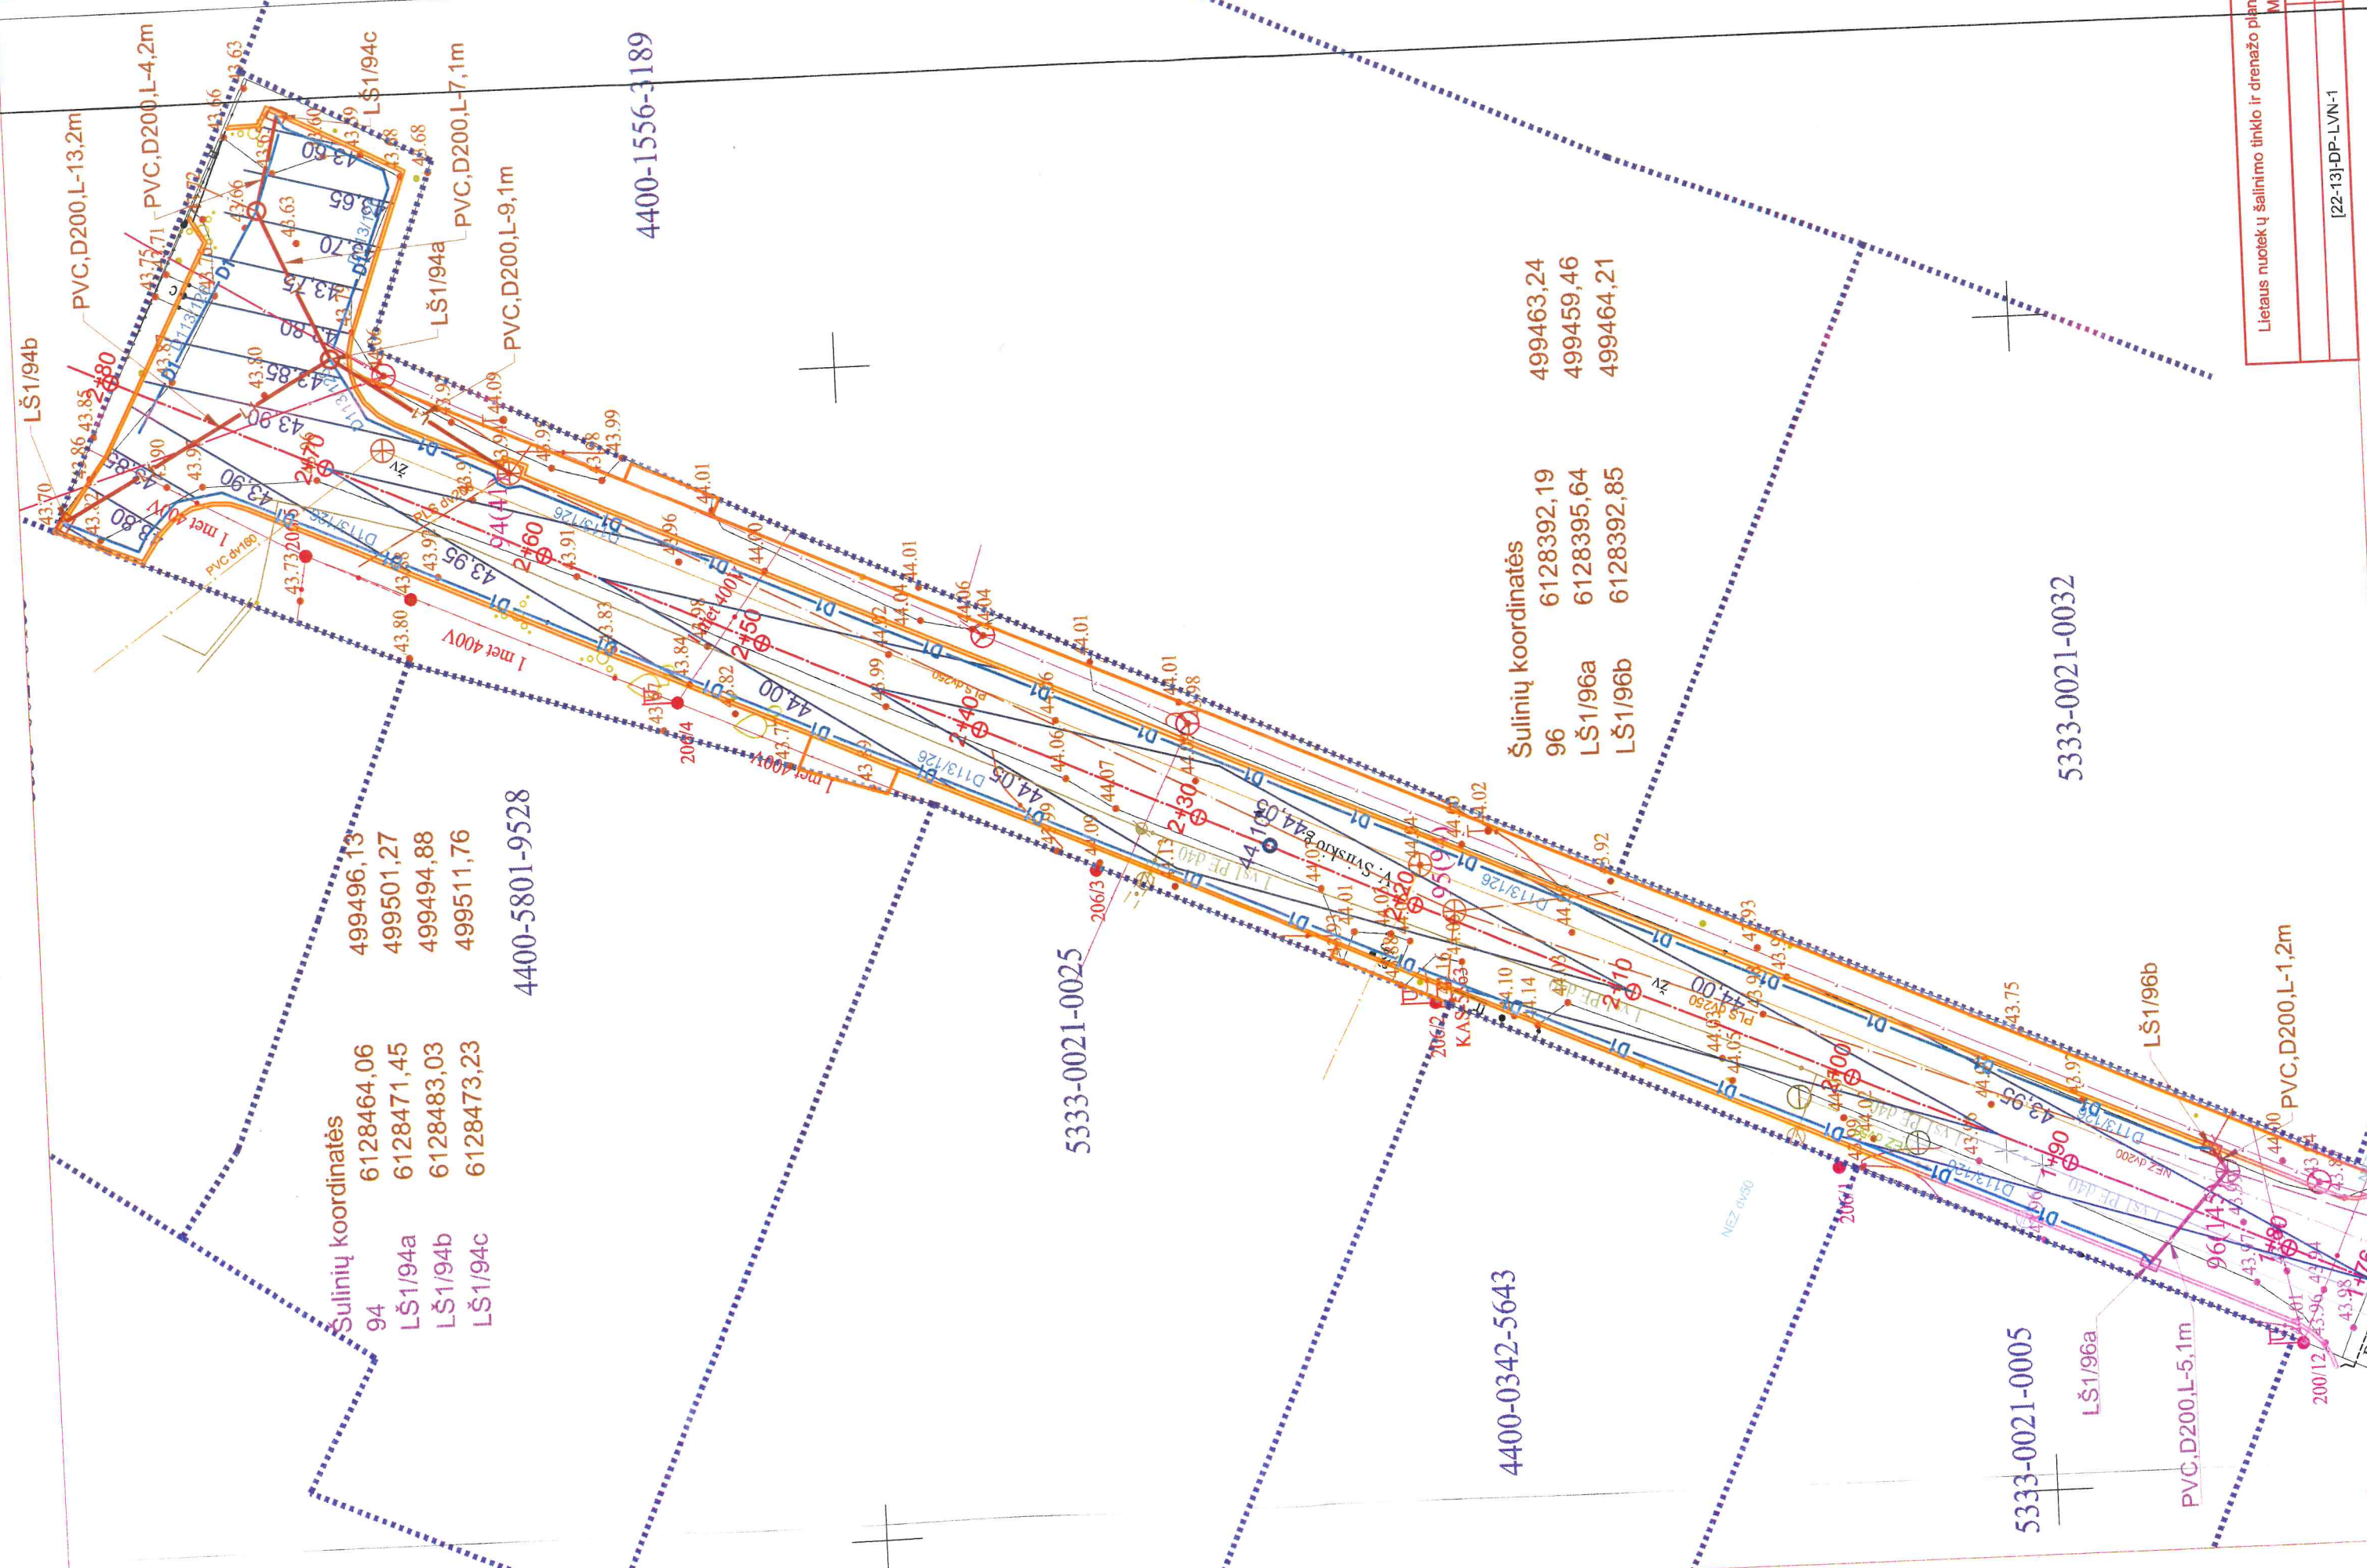

Sulinių koordinatės

- 94 6128464,06
- LŠ1/94a 6128471,45
- LŠ1/94b 6128483,03
- LŠ1/94c 6128473,23

499496,13
499501,27
499494,88
499511,76
4400-5801-9528

5333-0021-0025

4400-0342-5643

- Šulinių koordinatės
- 96 6128392,19
 - LŠ1/96a 6128395,64
 - LŠ1/96b 6128392,85
- 499463,24
499459,46
499464,21

5333-0021-0005

LŠ1/96a
PVC,D200,L-5,1m
LŠ1/96b
PVC,D200,L-1,2m

5333-0021-0032

4400-1556-3189

Lietaus nuotekų šalinimo tinklo ir drenazo planas		Laida
M 1:250		A
Lapas		Lapų
3		3
[22-13]-DP-LVN-1		

Tvirtinti:

Kėdainių rajono savivaldybės
administracijos direktorius
Gintautas Muznikas

LOKALINĖ SĄMATA

Sudaryta pagal 2024.03 kainas

Statinių grupė Svirksg Svirkio gatvė

Statinyš 1 V. Svirkio g.

Žiniaraštis 1 1 Papildomi lietaus tinklai

2024.04.19

Suma žiniaraščiui

2505,21 Eur.

Sąm. eil.	Darbo kodas	Darbų ir išlaidų aprašymai	Mato vnt	Kiekis	Kaina EUR	
					Vieneto kaina	Iš viso

1. Lietaus nuotekos

2 N16P-1102	PVC nespaudiminiai moviniai vamzdžiai, klasė N, km komplekte su movinėmis fasoninėmis dalimis, vamzdžių sumontavimas. Salyginis skersmuo D=200mm			2070,42
-------------	---	--	--	---------

Žiniaraštyje 1

2070,42

Pridėtinės vertės mokestis 21.00%

434,79

Iš viso žiniaraštyje 1



2505,21

Sudarė:

/Pavardė/



Direk
Arūnas Z

 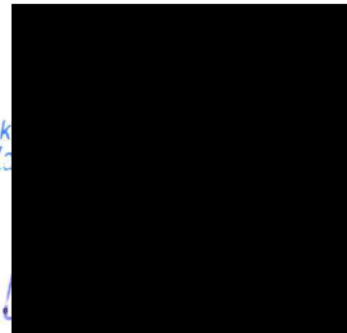

ATSISAKOMŲ DARBŲ LOKALINĖ SĄMATA

Sudaryta pagal 2024.03 kainas

Statinių grupė Svirskg Svirskio gatvė

Statinyss 1 V. Svirskio g.

Žiniaraštis 1 1 Atsisakomi darbai

2024.04.19

Suma žiniaraščiui

14836,32 Eur.

Sąm. eil.	Darbo kodas	Darbų ir išlaidų aprašymai	Mato vnt.	Kiekis	Kaina EUR	
					Vieneto kaina	Iš viso

5 Lietaus nuotekos

1 N16P-1102	PVC nespaudiminiai moviniai vamzdžiai, klasė N, km	0,102
komplekte su movinėmis fasoninėmis dalimis, vamzdžių sumontavimas. Salyginis skersmuo D=250mm		
11 MN3P-0507	Apvalus g/b nuotekynės šulinys d=1500mm, kompl.	1,0
h=3,00m komplekte su plaukiojančio tipo ketiniu liuku, šulinio sumontavimas, apkrovos klasė D400		
12 MN3P-0507	Apvalus g/b nuotekynės šulinys d=1500mm, kompl.	1,0
h=2,1 m komplekte su plaukiojančio tipo ketiniu liuku, šulinio sumontavimas, apkrovos klasė D400		
13 MN3P-0507	Apvalus g/b nuotekynės šulinys d=1000mm, kompl.	1,0
h=1,9m komplekte su plaukiojančio tipo ketiniu liuku, šulinio sumontavimas, šulinio hidroizoliacija, apkrovos klasė D400		
14 MN3P-0507	Apvalus g/b nuotekynės šulinys d=1000mm, kompl.	1,0
h=1,5m komplekte su plaukiojančio tipo ketiniu liuku, šulinio sumontavimas, šulinio hidroizoliacija, apkrovos klasė D400		
18 MN3P-0306	Vamzdžių pajungimas į g/b šulinius. Protarpinis vnt.	6,0
D=250mm		
22 N22P-0701	Sumontuotos lietaus nuotekų sistemos 100m	1,02
praplovimas ir hidraulinis išbandymas		
23 N22P-0701	Sumontuotų lietaus nuotekų vamzdinių televizinių diagnostika 100m	1,73

Skyriuje 5

Žiniaraštyje 1

Pridėtinės vertės mokestis 21.00%

Iš viso žiniaraštyje 1

12261,42

12261,42

2574,9

14836,32

Sudarė: /Pavardė/



Direktorius
Arūnas Zakarevičius